


RZUT PRZYZIEMIA
skala 1:100

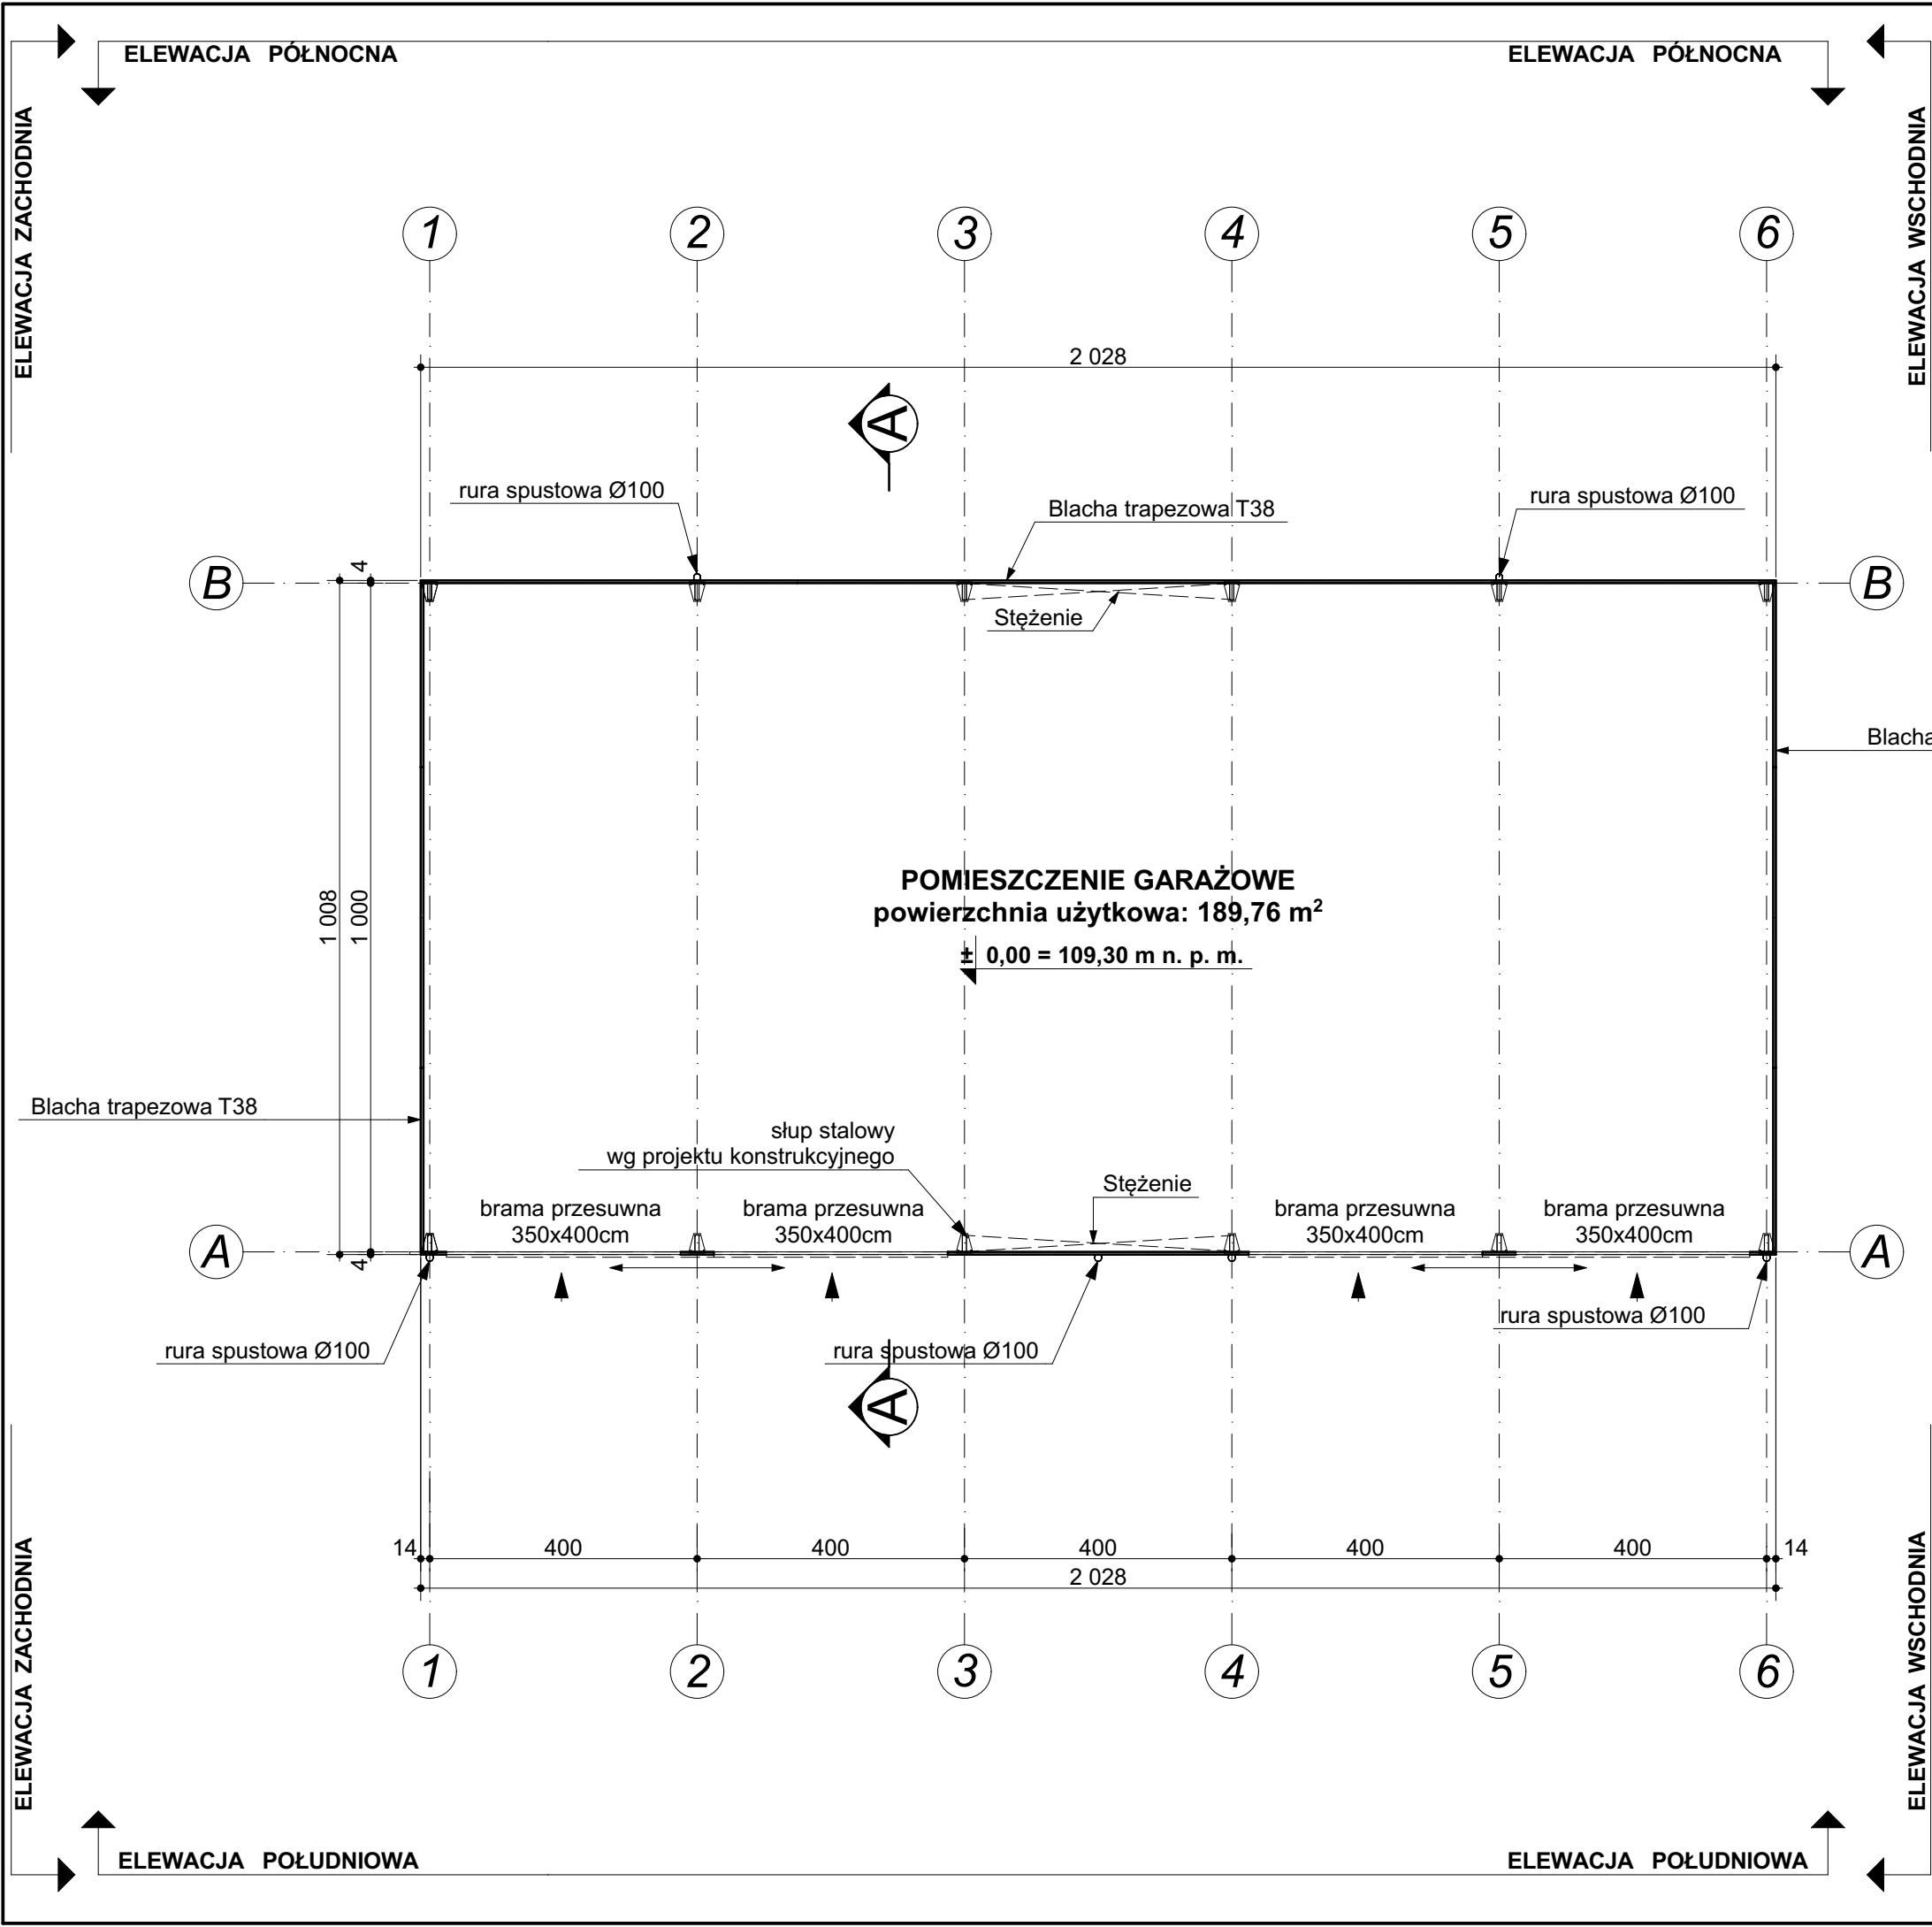

Inwestor:	Gmina Turośl ul. Jana Pawła II 49 18-525 Turośl		
Projektant:	 "Z-Architekt" Piotr Załuska ul. Kilińskiego 24 07 - 410 Ostrołęka e-mail: z-architekt@o2.pl 604-584-981		
Branża:	Architektura		
Faza projektu:	Projekt Budowlany		
Tytuł projektu:	Budowa budynku garażowego		
Lokalizacja:	m. Turośl jed.ewid. 200606_2 obręb ewid. 0019 dz.nr. 318/47 ; 318/22		
Nazwa rysunku:	RZUT PRZYZIEMIA		
Projektant:	mgr inż. arch. Lucjan Chojnowski Stwierdzenie przygotowania zawodowego nr ewid. 68/93/Os Specjalność architektoniczna		
Asystent:	mgr inż. arch. Piotr Załuska		
Rysunek nr:	A-1		Skala: 1:100
			Data: 07.2023 r.
Uwagi:	Niniejsza dokumentacja ani żadna jej część nie może być powielana ani rozpowszechniana za pomocą urządzeń elektronicznych, kopiujących, nagrywających i innych bez pisemnej zgody właściciela praw autorskich: Z-Architekt" Piotr Załuska		