
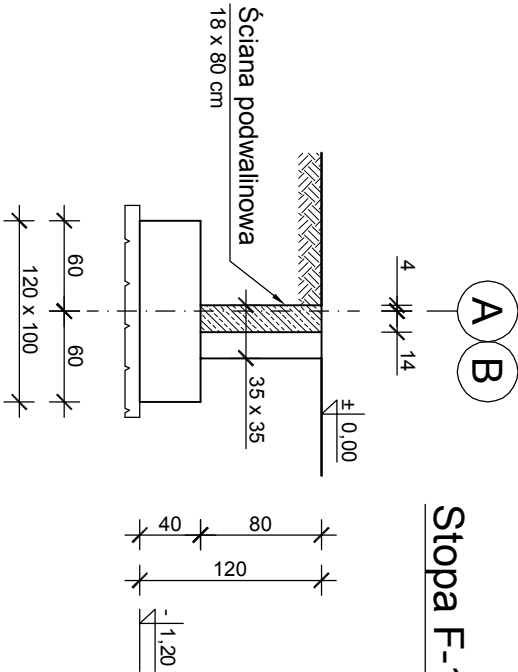


Beton C 16/20
Stal A-I, A-IIIIN

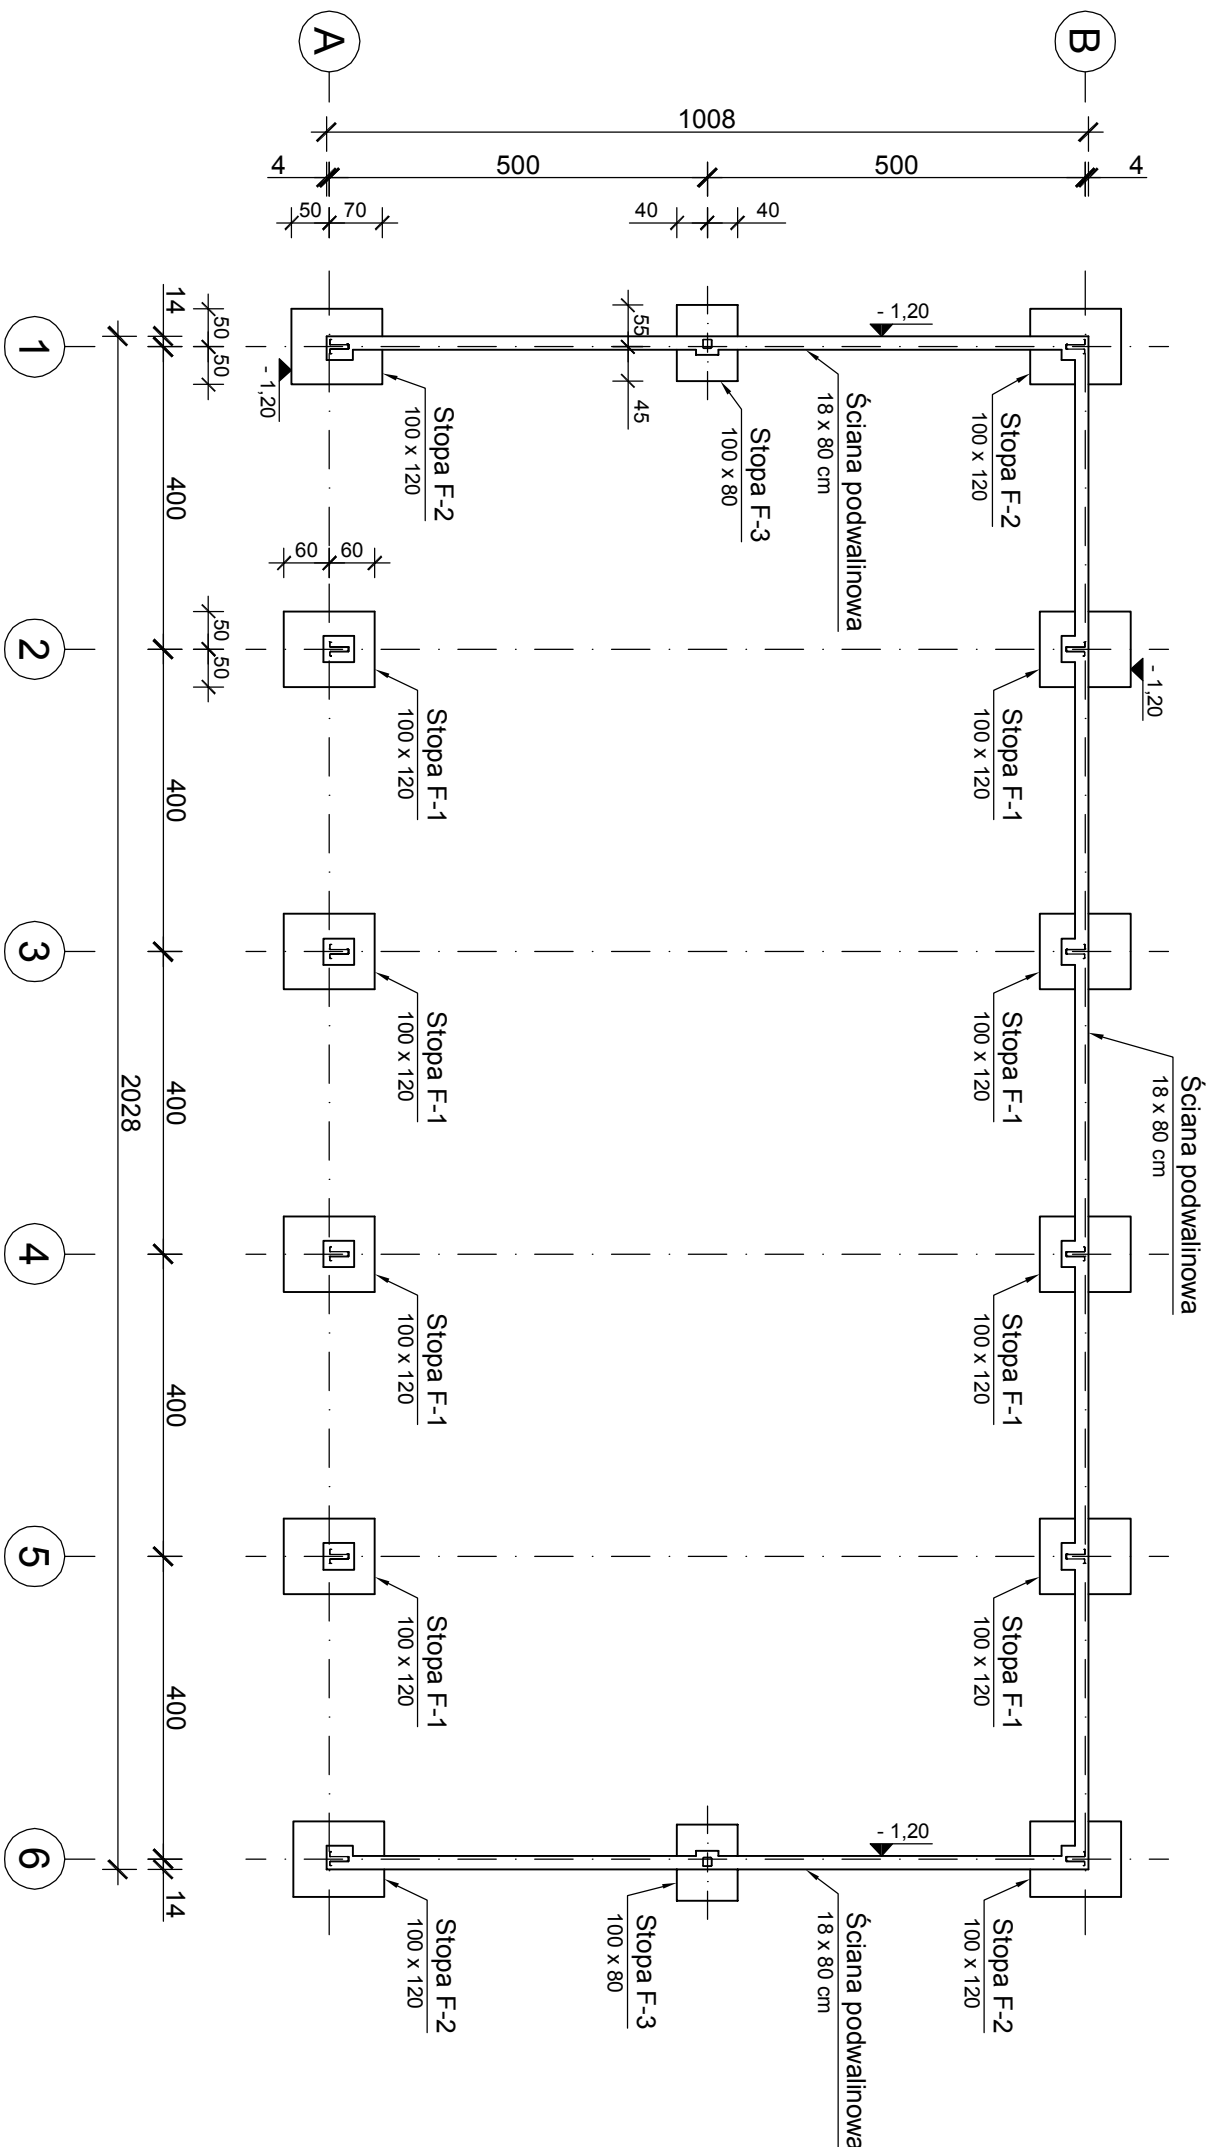

RZUT FUNDAMENTÓW

PRACOWNIA KONSTRUKCJI BUDOWLANYCH inż. Małgorzata Laskowska 07 - 410 Dźbenin, ul. Lawendowa 12			
Investor :	Gmina Turośl ul. Jana Pawła II 49 18-525 Turośl		
Inwestycja :	Budowa budynku gospodarczego		
Lokalizacja :	m. Turośl działki nr 318/47 i 318/22		
Temat rysunku :	RZUT FUNDAMENTÓW		
Zakres opracowania :	Skala :	Nr rysunku :	
Projekt techniczny - konstrukcja	1:100	K-1	
Autorzy projektu :	Specjalność:	Nr uprawnień:	Podpis :
Opracowała: inż. Małgorzata Laskowska			
Projektant: inż. Andrzej Laskowski	konstrukcyjno - budowlana	ZGP-III-630/103/78	
Dźbenin, kwiecień 2023 r.			