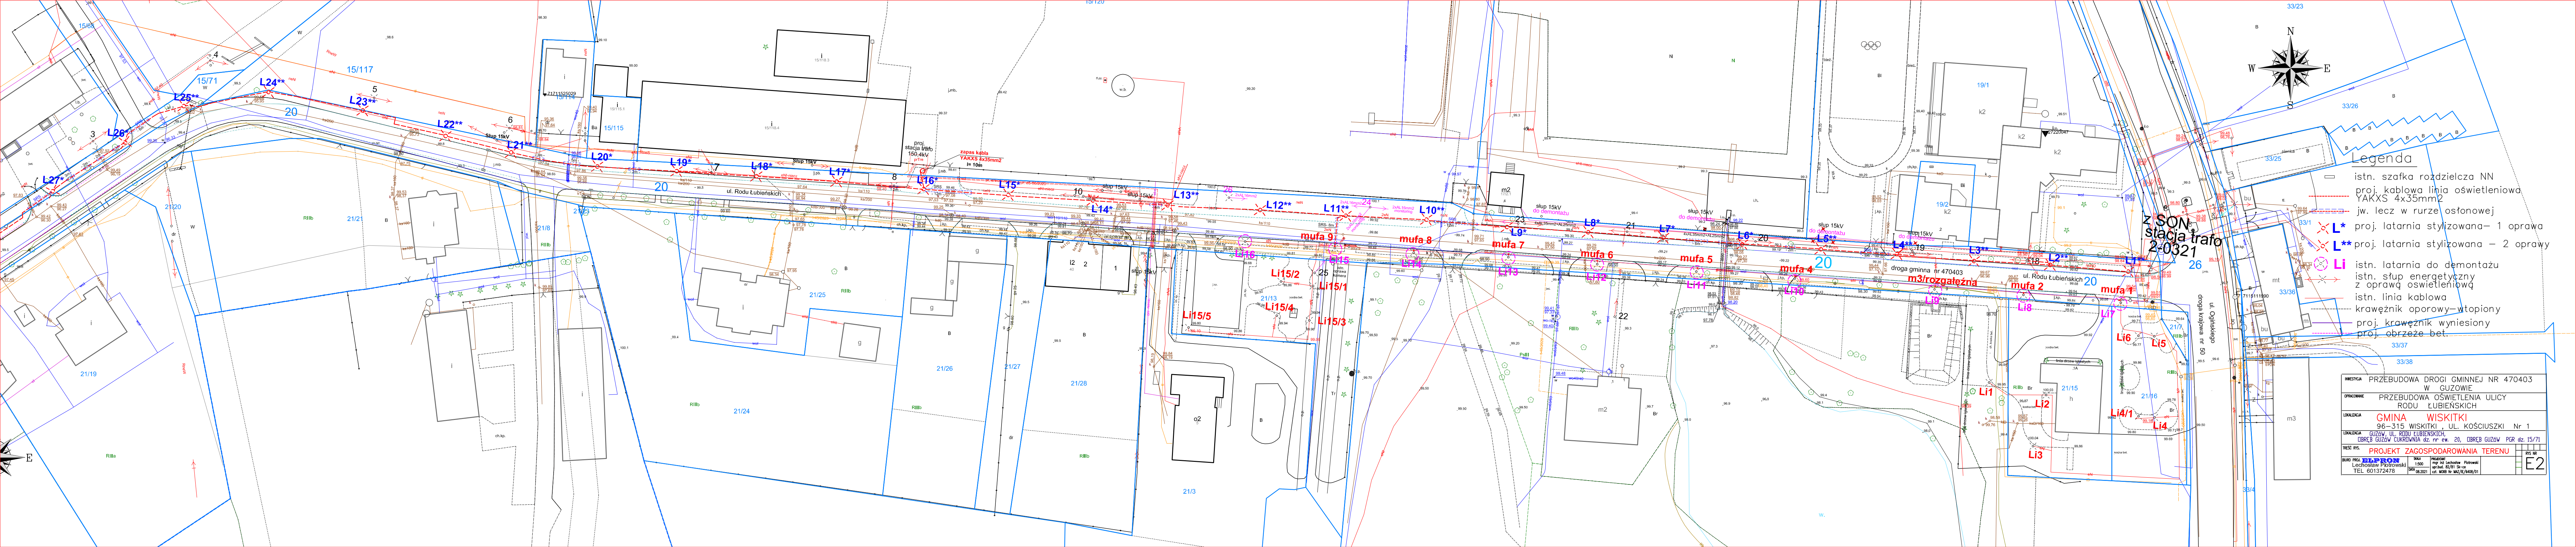
L1*
L2**
L3**
L4**
L5*
L6*
L7*
L8*
L9*
L10**
L11**
L12**
L13**
L14*
L15*
L16*
L17*
L18*
L19*
L20*
L21**
L22**
L23**
L24**
L25**
L26*
L27*
mufa 1
mufa 2
m3/rozgałęźna
mufa 4
mufa 5
mufa 6
mufa 7
mufa 8
mufa 9
Li1
Li2
Li3
Li4
Li4/1
Li5
Li6
Li7
Li8
Li9
Li10
Li11
Li12
Li13
Li14
Li15
Li15/1
Li15/2
Li15/3
Li15/4
Li15/5
Li16
z SON
stacja trafo
2-0321
ul. Rodu Łubieńskich
droga gminna nr 470403
ul. Ogińskiego
droga krajowa nr 50
słup 15kV
do demontażu
proj. stacja trafo 150 kVA
zapas kabla YAKXS 4x35mm2
20
26
15/117
15/71
15/115
21/19
21/20
21/21
21/24
21/25
21/26
21/27
21/28
21/3
21/15
21/16
21/7
19/1
19/2
33/23
33/25
33/26
33/1
33/36
33/37
33/38
33/4
N
S
E
W

Legenda

▭	istn. szafka rozdzielcza NN
- - - -	proj. kablowa linia oświetleniowa YAKXS 4x35mm2
- - - -	jw. lecz w rurze osłonowej
L*	proj. latarnia stylizowana– 1 oprawa
L**	proj. latarnia stylizowana – 2 oprawy
Li	istn. latarnia do demontażu
	istn. słup energetyczny z oprawą oswietleniową
	istn. linia kablowa
- - - -	krawężnik oporowy–wtopiony
	proj. krawężnik wyniesiony
- - - -	proj. obrzeże bet.

INWESTYCJA PRZEBUDOWA DROGI GMINNEJ NR 470403 W GUZOWIE

OPRACOWANIE PRZEBUDOWA OŚWIETLENIA ULICY RODU ŁUBIEŃSKICH

LOKALIZACJA GMINA WISKITKI
96–315 WISKITKI , UL. KOŚCIUSZKI Nr 1

LOKALIZACJA GUZÓW, UL. RODU ŁUBIEŃSKICH,
OBRĘB GUZÓW CUKROWNIA dz. nr ew. 20, OBRĘB GUZÓW PGR dz. 15/71

TREŚĆ RYS. PROJEKT ZAGOSPODAROWANIA TERENU

RYS NR E2

BIURO PROJ. **ELPRON**
Lechosław Piotrowski
TEL 601372478

SKALA 1:500

DATA 08.2021

PROJEKTANT
mgr inż Lechosław Piotrowski
upr.bud. 82/81 Sk–ce
czł. MOIIB Nr MAZ/IE/6408/01