


RZUT WIĘŻBY DACHOWEJ  
skala 1:100

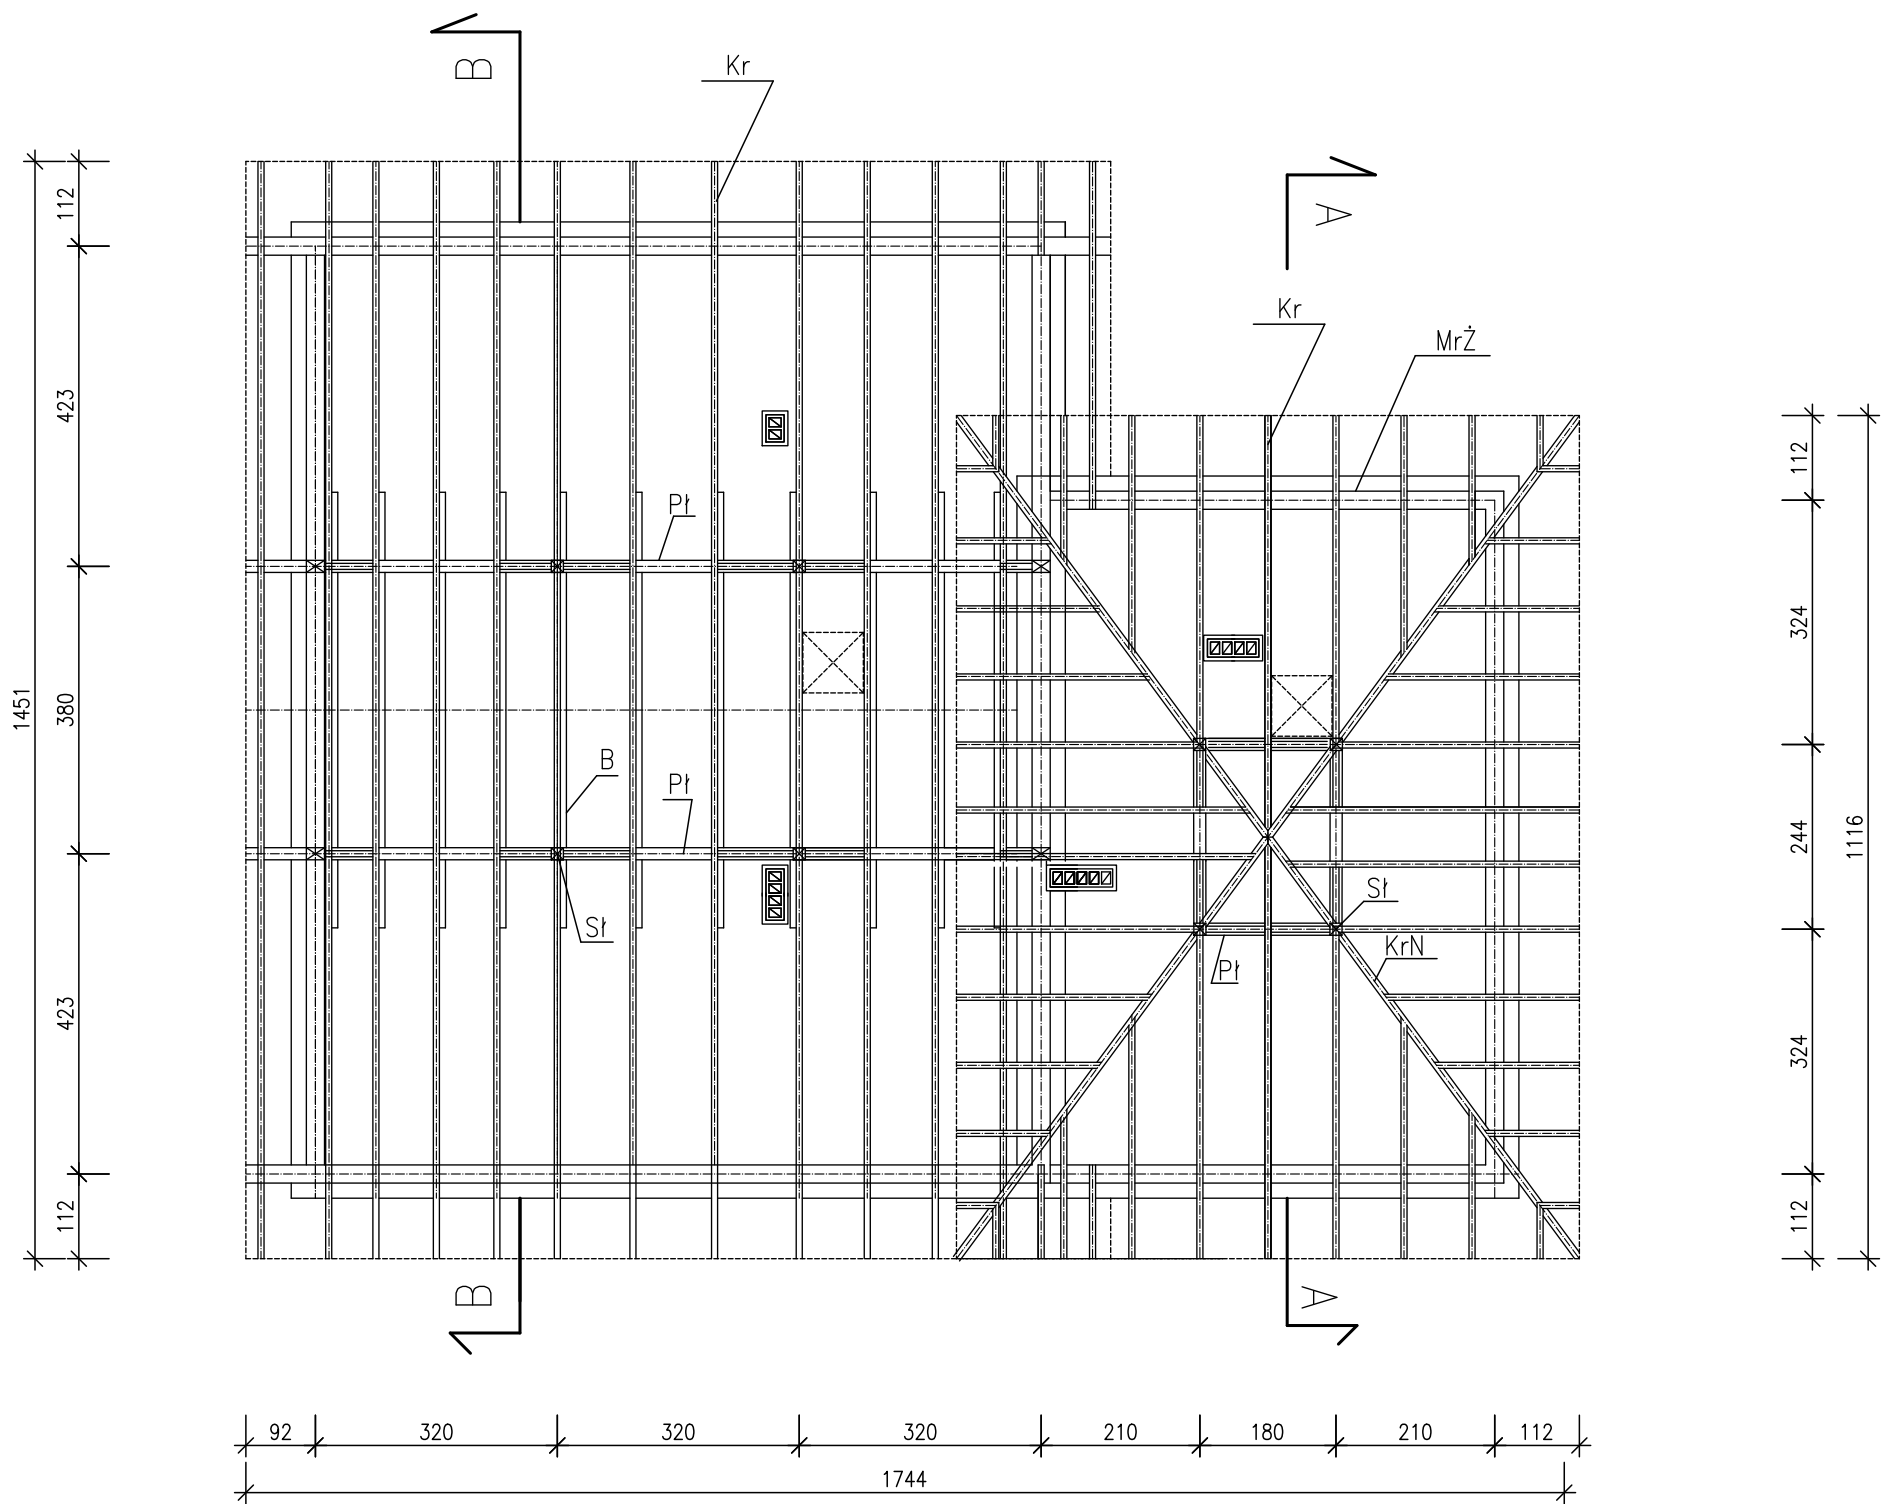

<div><div></div><div><b>"SAN-PROJ" Usługi Projektowe</b></div><div><b>PROJ</b></div></div>		<b>Janusz Kalamarz</b>	
TEMAT: Budynek garażowy z zapleczem socjalnym dla OSP w Mirocinie dz. nr ewid: 1594/7; 1594/2			
TREŚĆ RYSUNKU:		RZUT WIĘŻŻBY DACHOWEJ	SKALA 1:100
imie i nazwisko		specj.	nr upr   podpis
OPRACOWAŁ:		BRANZA architektoniczna	
Elzbieta Żołyniak		NUMER RYSUNKU  zał. 9	
UMOWA	DATA 02-2024	STADIUM PFU	