


deski	gr.2,5cm
folia	
welna mineralna	gr. 20cm
belki stropowe	8x16cm
ruszt stalowy	
plyty gipsowe	podwieszane

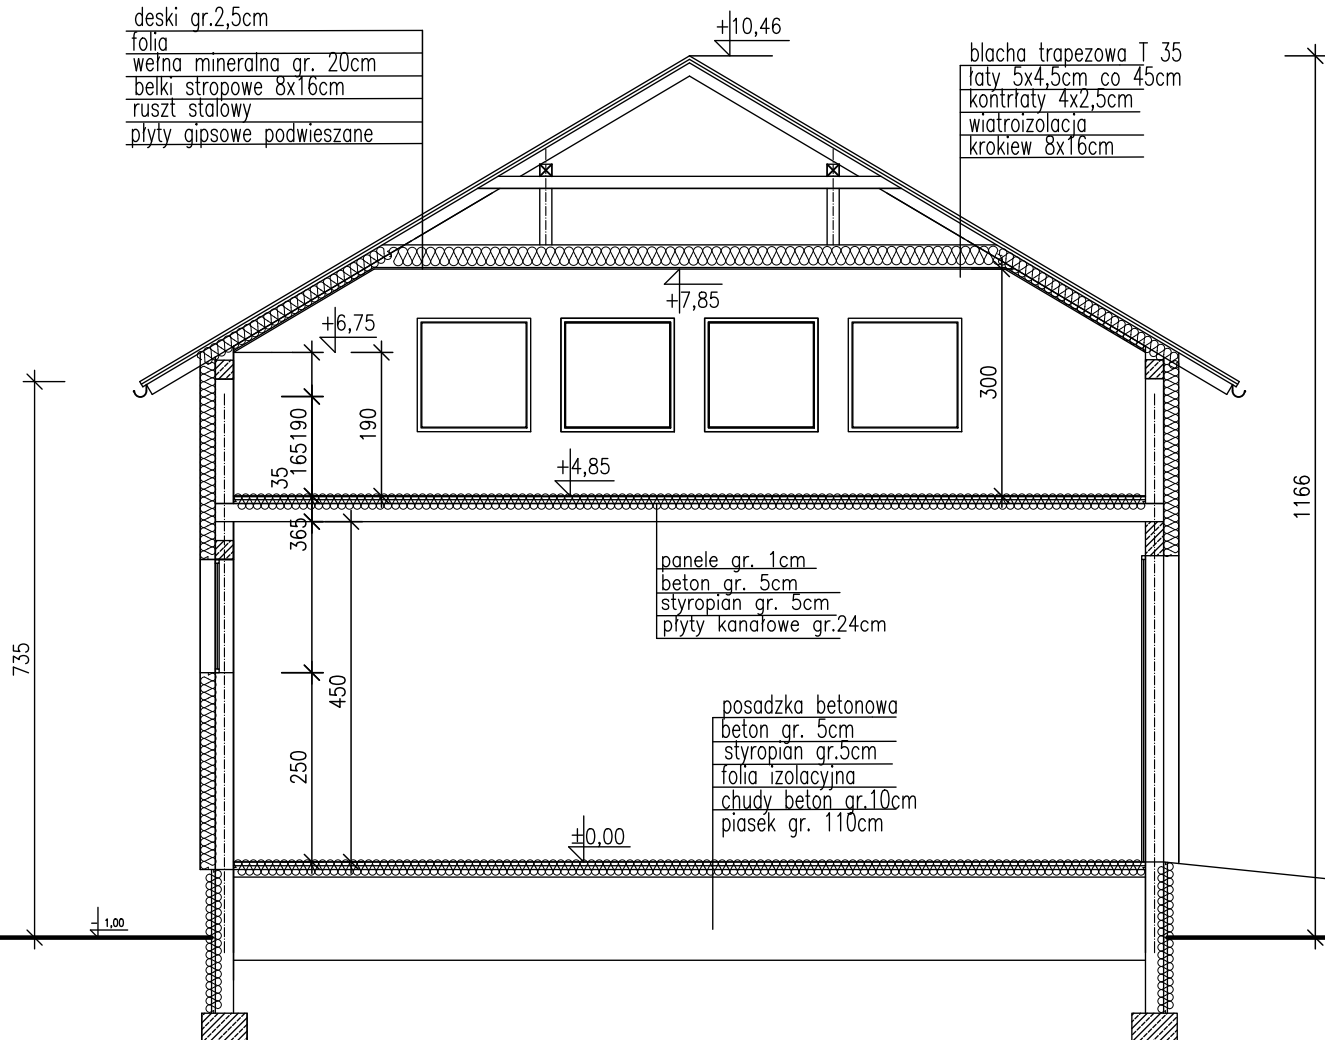

 <b>"SAN-PROJ" Usługi Projektowe</b> <b>PROJ Janusz Kalamarz</b>	
TEMAT: Budynek garażowy z zapleczem socjalnym dla OSP w Mirocinie dz. nr ewid: 1594/7; 1594/2	
TREŚĆ RYSUNKU:	PRZEKRÓJ B-B
imię i nazwisko      specj.      nr upr      podpis  OPRACOWAŁ:  Elżbieta Żołyniak	SKALA 1:100  BRANŻA architektoniczna  NUMER RYSUNKU  zał. 11
UMOWA	DATA 02-2024      STADIUM PFU