


Obręb: 0006 Stare Oleszyce

- oś drogi,
- nawierzchnia drogi
- pobocza gruntowe
- krawężd zjazd
- nawierzchnia zjazdu

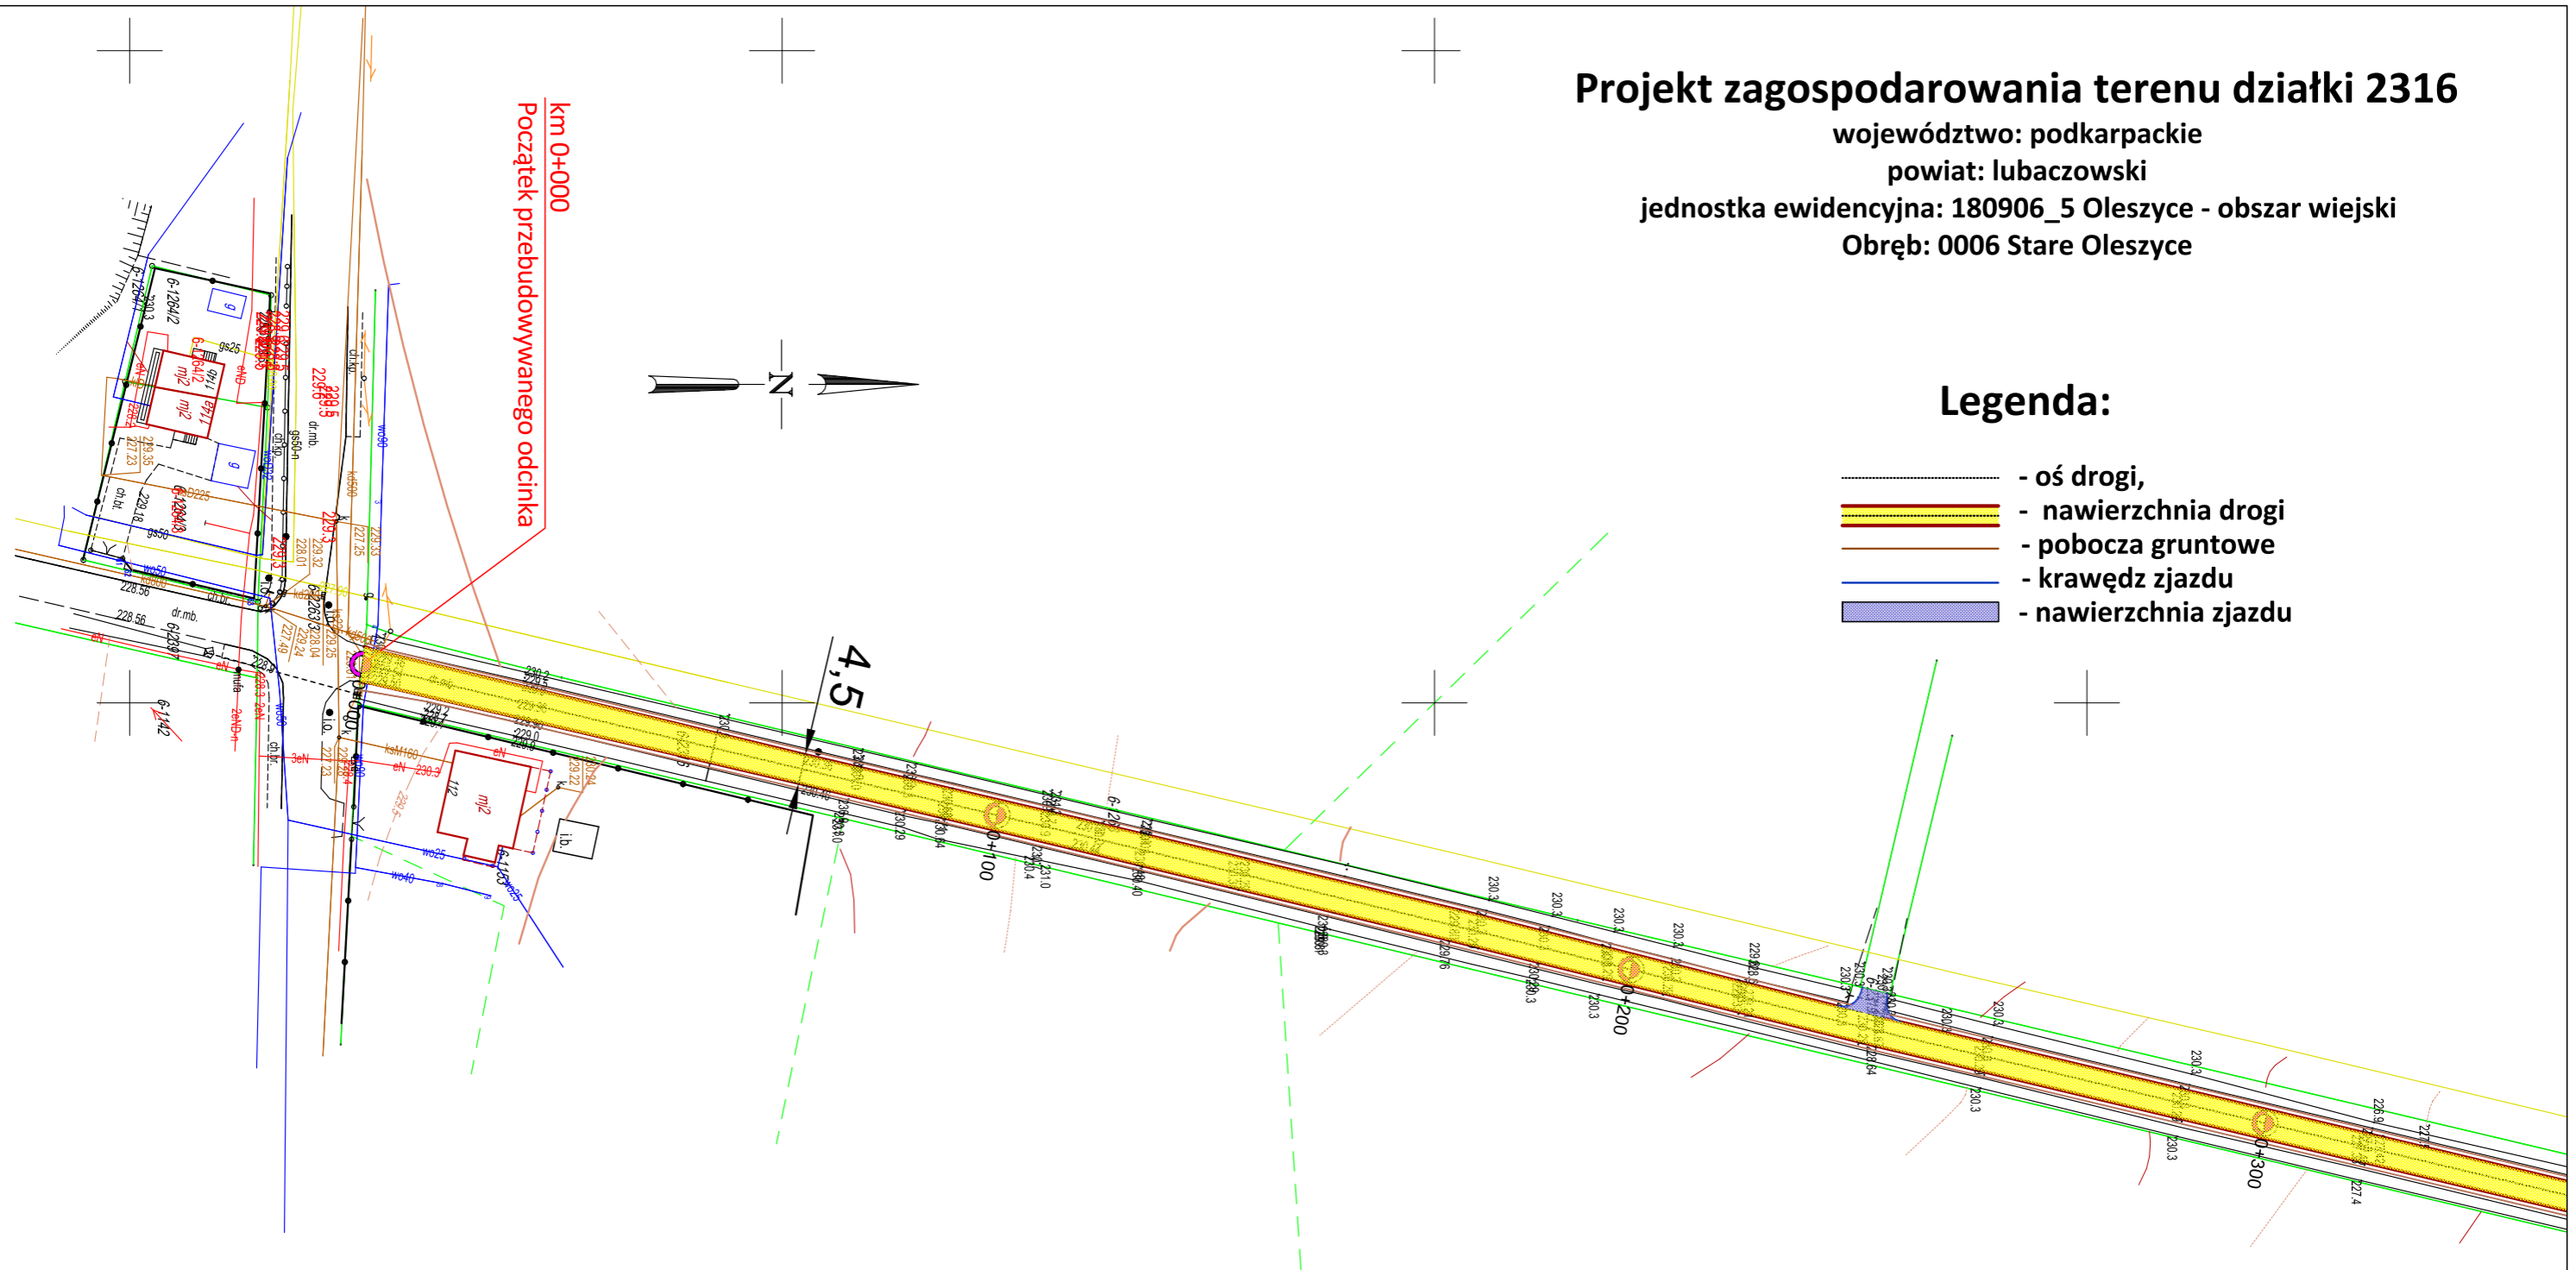

OBIEKT:	Przebudowa drogi gminnej nr 105205R Zabiała - Stare Oleszyce w miejscowości Stare Oleszyce		Numer rysunku: 2.1
<i>ADRES OBIEKTU:</i>	Stare Oleszyce, dz. nr 2316		Skala rysunku: 1 :1000
<i>NAZWA RYSUNKU:</i>	PROJEKT ZAGOSPODAROWANIA TERENU		
<i>INWESTOR:</i>	Gmina Oleszyce		Data: 11.2022
<i>ADRES INWESTORA:</i>	ul. Rynek 1, 37-630 Oleszyce		
<i>IMIĘ I NAZWISKO:</i>		<i>BRANŻA</i>	<i>PODPIS</i>
mgr inż. Wojciech Ważny		drogowa	