




SKALA 1:50

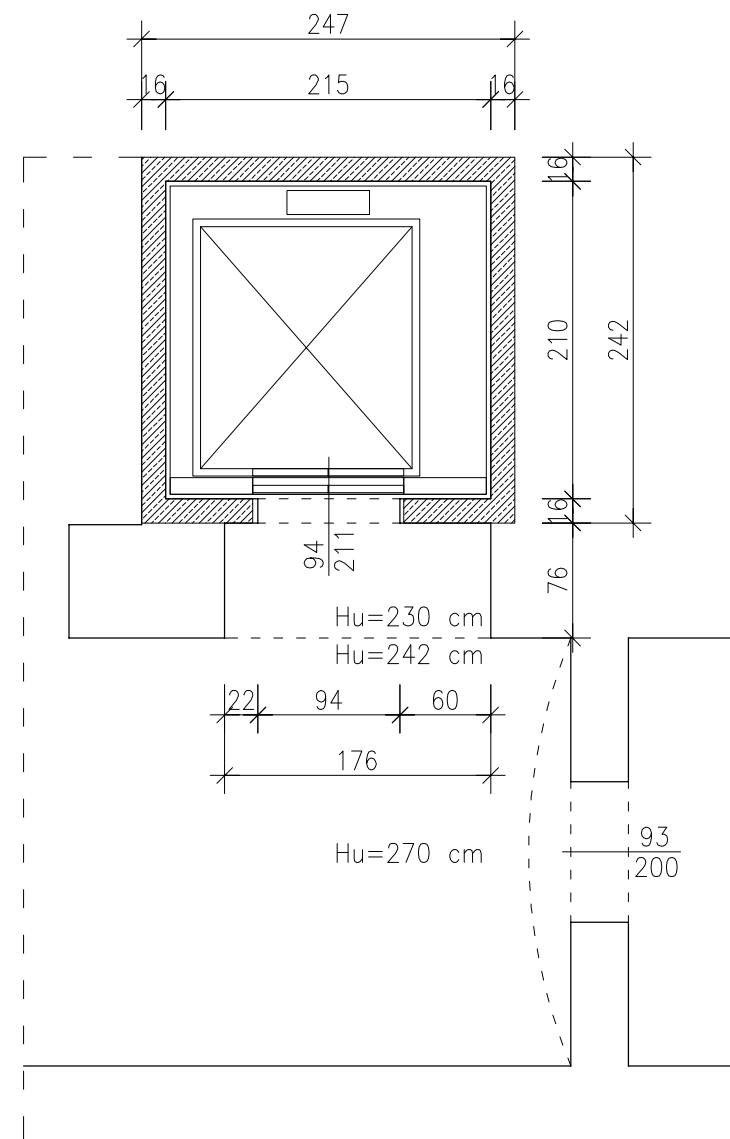


SKALA 1:50

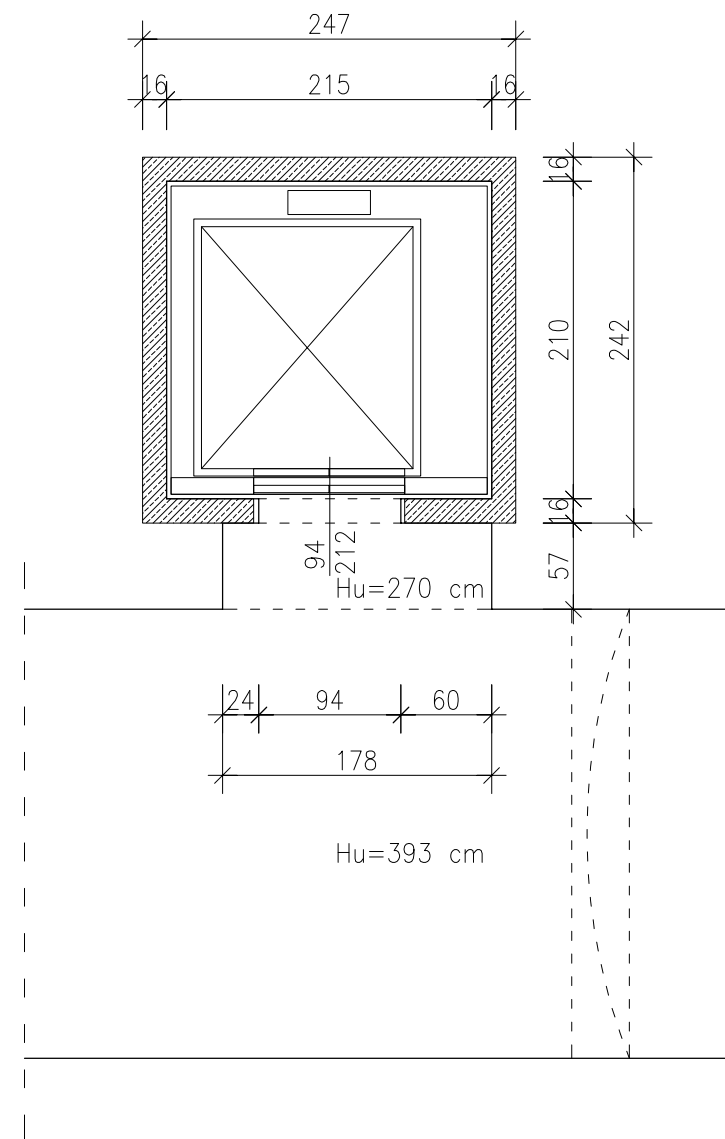


SKALA 1:50

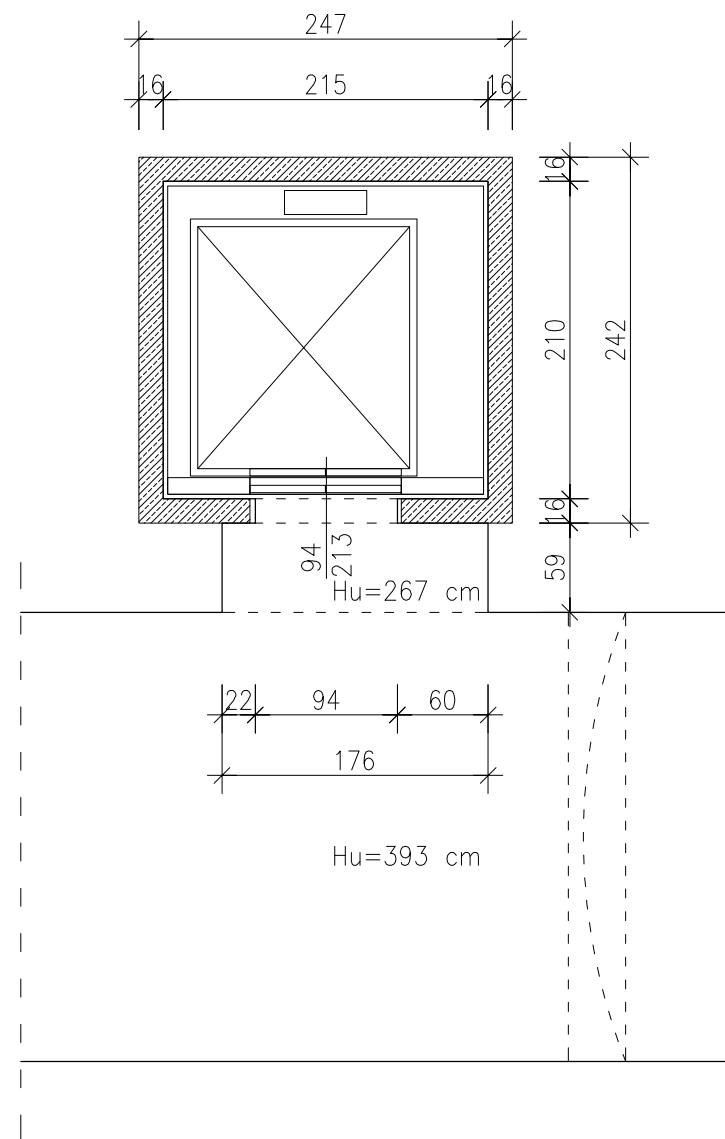


SKALA 1:50

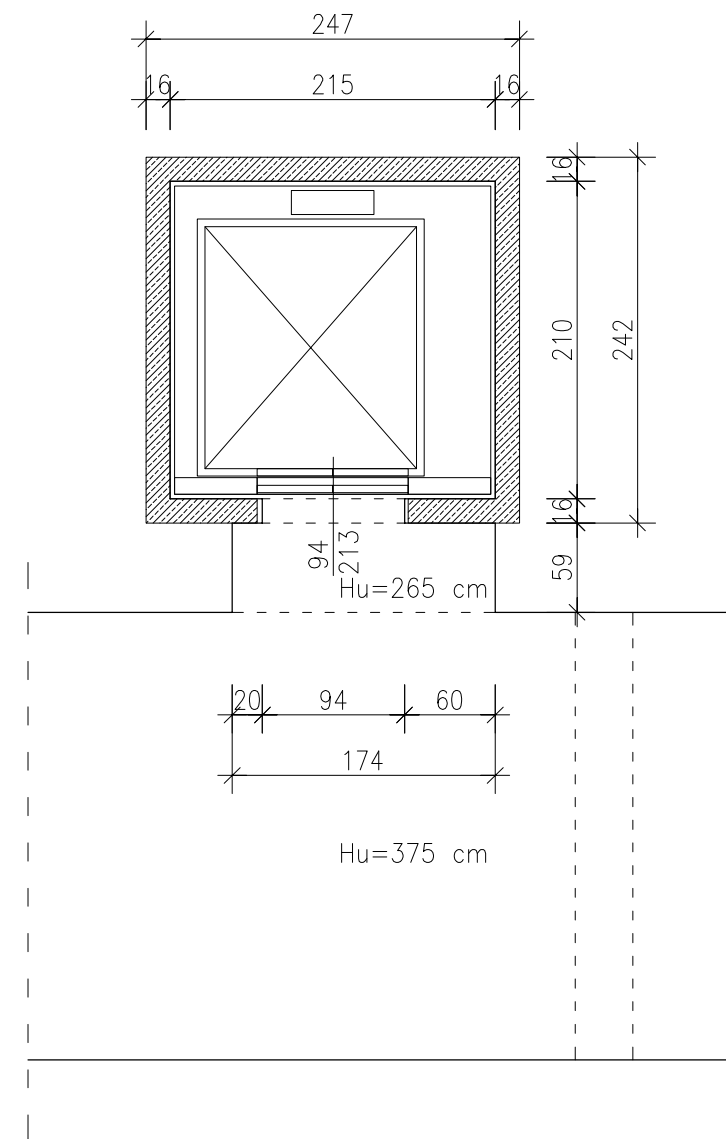

SKALA 1:50

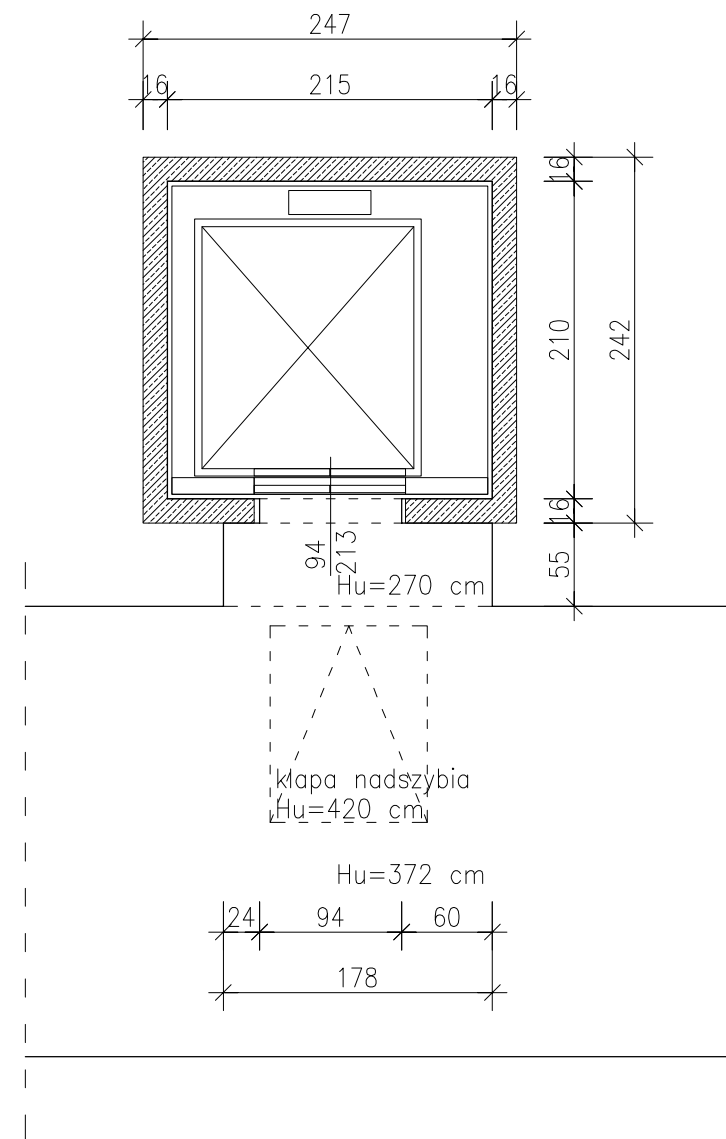

SKALA 1:50

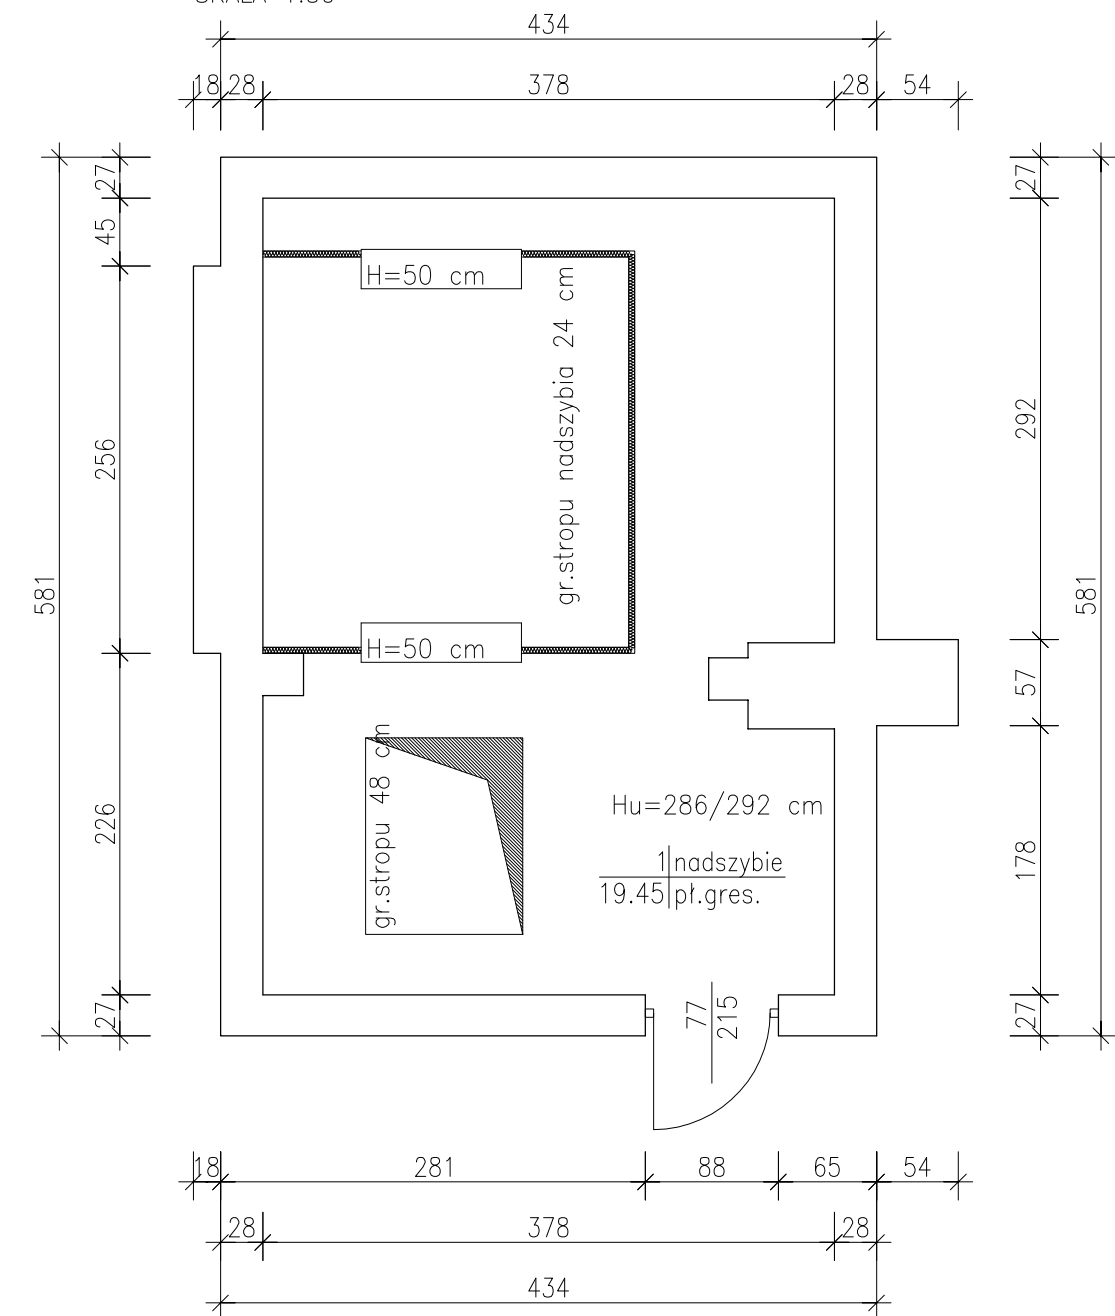

inwentaryzacji budynku dokonano na podstawie wizji lokalnej oraz pomiarów wykonanych ręcznie. Dopuszcza się możliwość istnienia miejscowych rozbieżności wynikających z błędów pomiarowych, grubości tynków, braku dostępności pomieszczeń. Przed rozpoczęciem robót budowlanych należy zweryfikować przyjęte założenia wymiarowo-materiałowe poprzez dokonanie większej ilości odkrywek, odcuć i odsonienia elementów zabudowanych.

		PRACOWNIA PROJEKTOWA MD-PROJEKT ul. 55 Pułku Piechoty 34 64-100 LESZNO		DATA: 07.2024		SKALA: 1:50	
Projektował: mgr inż. Marcin Donke				OBIEKT: DOSTAWA I MONTAŻ NOWEJ WINDY W ZSE			
Nr ewid.upr. WKP/0038/P00K/07 w spec. konstr-budowlanej				INWESTOR: Miasto Leszno ul. Kazimierza Karasia 15 64-100 Leszno			
Opracowała: mgr inż. arch. Agnieszka Musielak				LOKALIZACJA: ul. Poniatowskiego 2; 64-100 Leszno działka nr: 62/8; obręb: 0002 Leszno			
				RYSUNEK:		RYS.NR:	
PROJEKT TECHNICZNY				RZUTY INWENTARYZACJA		1 strona:	

ERROR: syntaxerror
OFFENDING COMMAND: --nostringval--

STACK:

```
/Title  
( )  
/Subject  
(D:20240726083402+02'00')  
/ModDate  
( )  
/Keywords  
(PDFCreator Version 0.9.5)  
/Creator  
(D:20240726083402+02'00')  
/CreationDate  
(Administrator)  
/Author  
-mark-
```