




Widok D-C

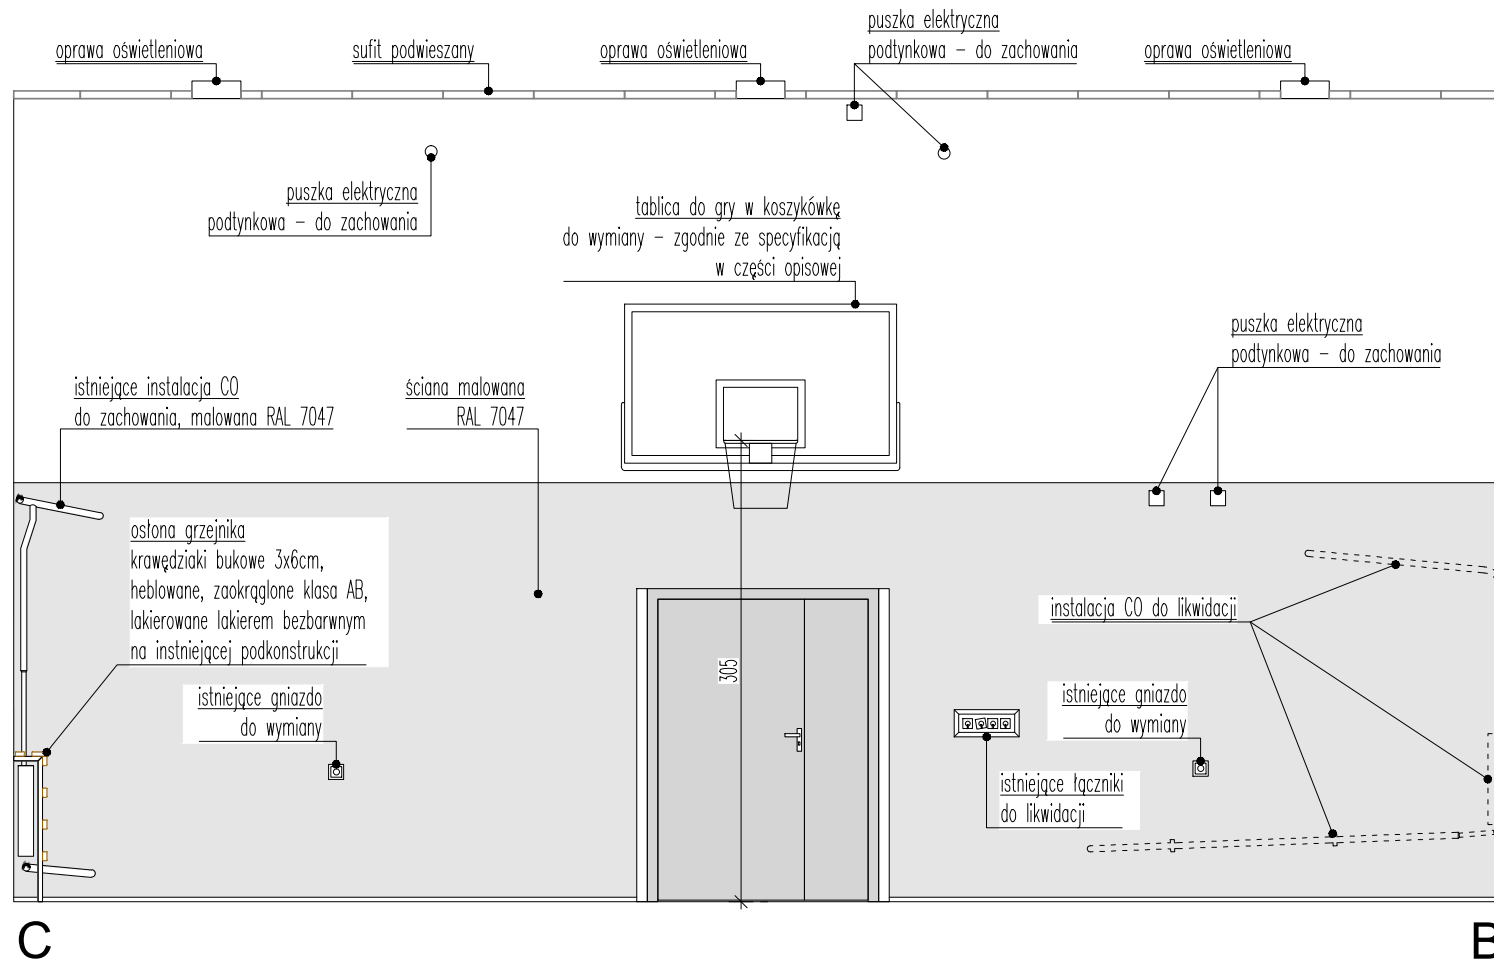

Widok B-A

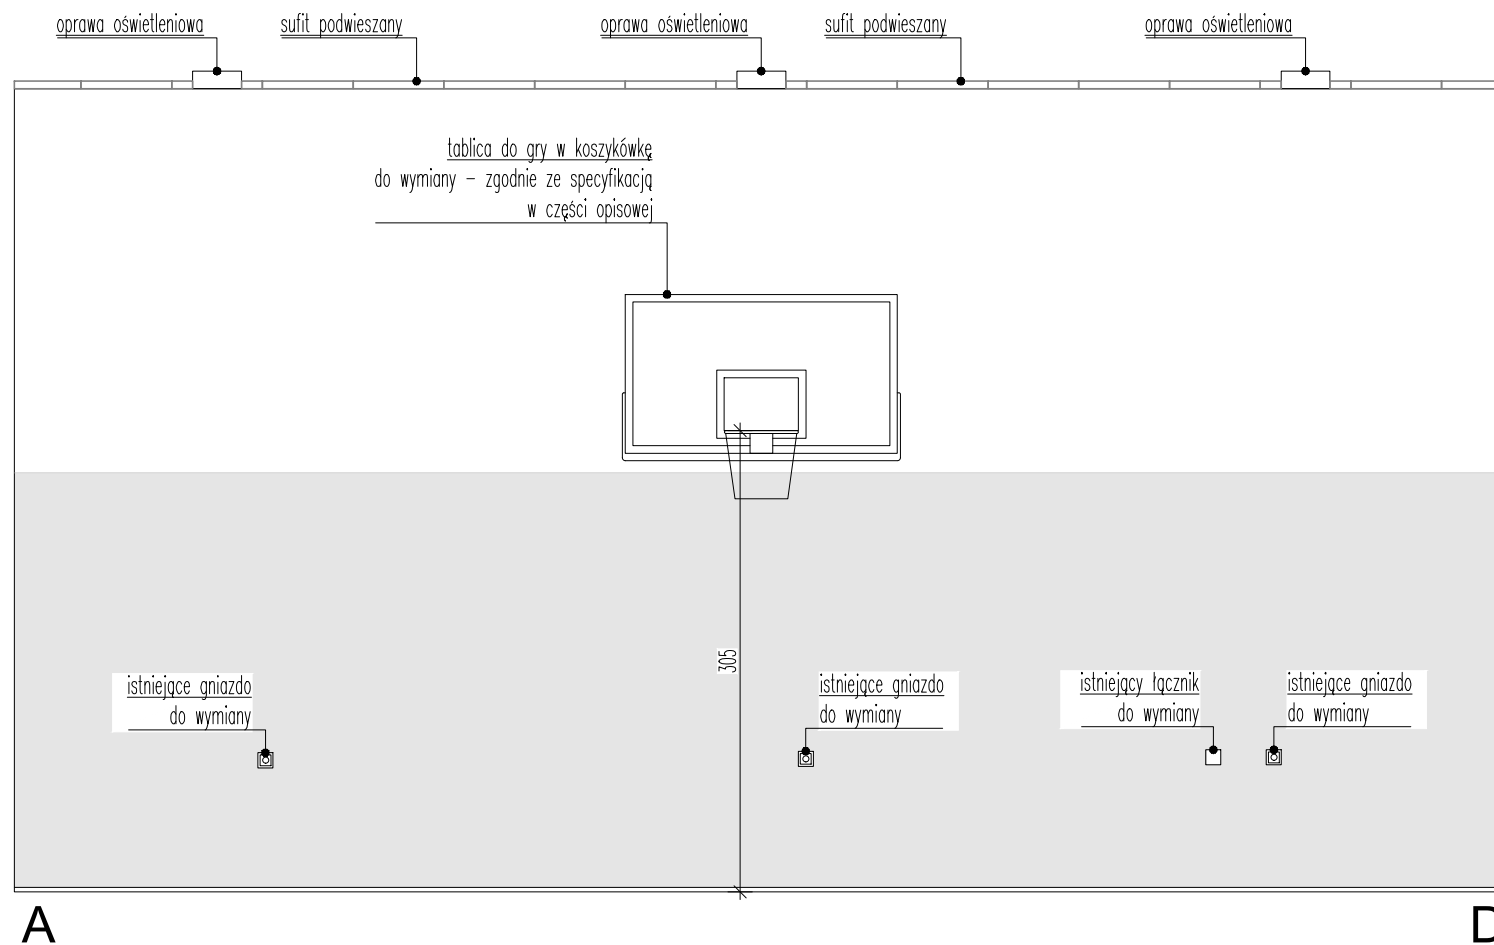

Architektura:



HEJNA ARCHITEKCI

Spółka jawna

HEJNA ARCHITEKCI Sp. j. 05-800 Pruszków, ul. Ołówkowa 1c/24  
Tel: (+48 22) 378 28 63, E: [biuro@hejna.pl](mailto:biuro@hejna.pl), [www.hejna.pl](http://www.hejna.pl)

Inwestor:

Zarząd Powiatu Pruszkowskiego  
ul. Drzymały 30, 05-800 Pruszków

Projekt:

Remont sali gimnastycznej przy  
Zespole Szkół im. Fridtjofa Nansena w Piastowie  
dz. nr ew. 314/2 ob. 03 j.ew. 142101\_1  
przy ul. K. Namysłowskiego 11 w Piastowie

Projektował:

mgr inż. arch. Maciej Hejna  
upr. nr: MA/010/11

Podpis:

Opracował:

mgr inż. arch. Tomasz Mikoś upr. nr: MA/112/19  
mgr inż. arch. Marcin Osiecki upr. nr: MA/057/19  
inż. arch. Maciej Papke

Temat rysunku:

WIDOK C-B i A-D

Branża:

Architektura

Faza:

Projekt Remontu

Data:

24.05.2022r.

Skala:

1:50

Nr rysunku:

A-05