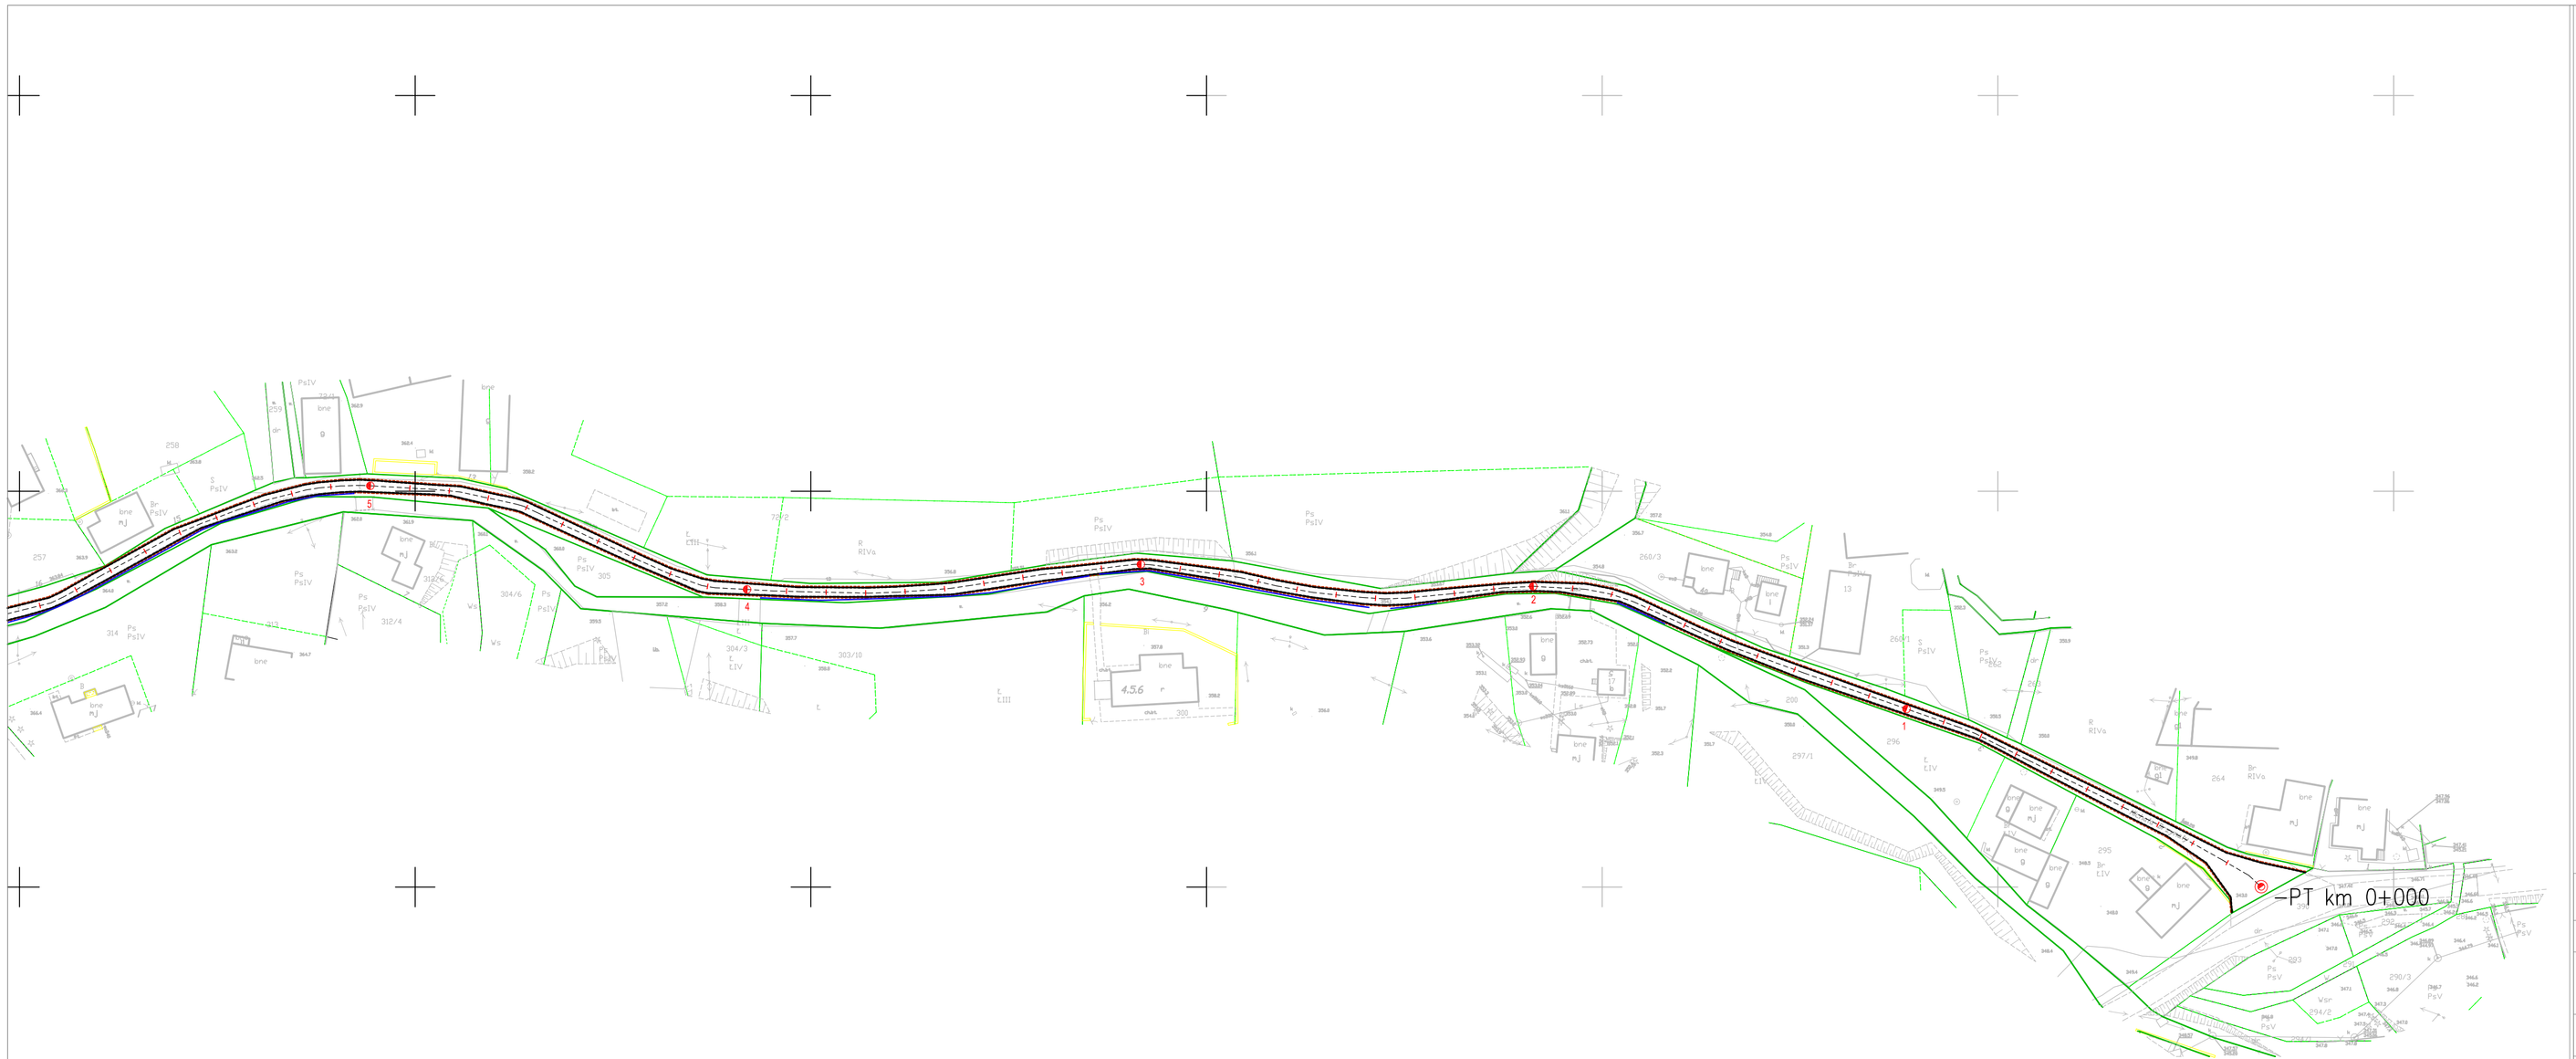

LEGENDA:

- 33 – numery działek
- – granica działki
- – krawędź naw.utwardz.
- – pobocze utwardzone
- – pełna konstr. jezdni
- – bariera energochłonna
- 2% – spadki poprzeczne

Nazwa i adres zamawiającego	POWIAT WAŁBRZYSKI z/s w-Walbrzychu Aleja wyzwolenia 20-24 , Wałbrzych
Nazwa zadania	Modernizacja odcinków dróg powiatowych na terenie Powiatu Wałbrzyskiego
Adres obiektu budowlanego	województwo: DOLNOŚLĄSKIE powiat: WAŁBRZYSKI gmina: Walim obręb : Zagórze Śląskie numer ewidencyjny działki 33 , Identyfikator 022108_2.0010.33 Droga powiatowa nr 33690 Zagórze Śląskie ul. Michała Drzymały
Nazwa i adres jednostki projektującej	ZBIGNIEW STANDER ul. Mickiewicza 3 , 58-330 Jedlina Zdrój
	Branża DROGI / Stadium PB / Data opracow. / Podpis
Opracował	Inż. Zbigniew Stander DOS/BD/0422/04 / 05.2022r.
Nazwa rysunku	Projekt zagospodarowania Skala 1:1000 Nr rys.1