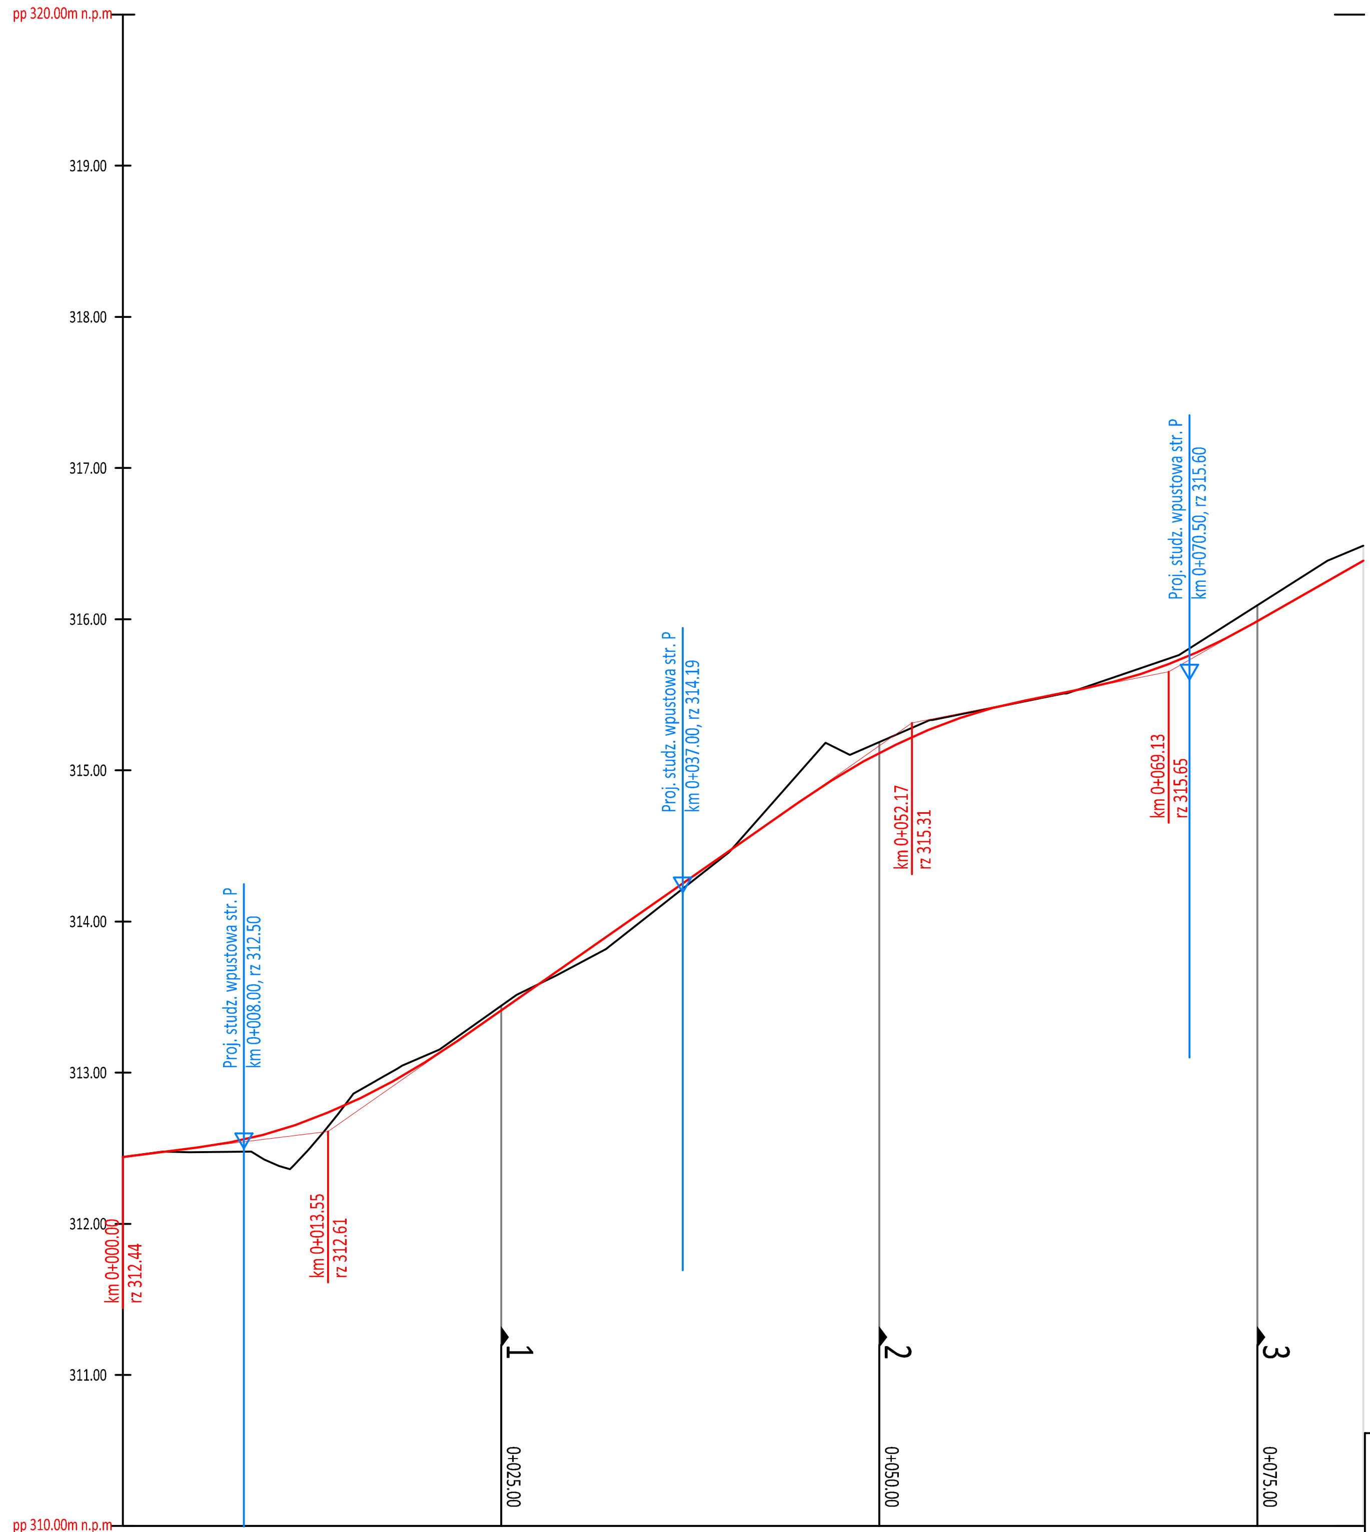

LEGENDA:

- PROJEKTOWANA NIWELETA DROGI
- ISTNIEJĄCY TEREN
- PROJEKTOWANA STUDZIENKA WPUSTOWA STRONA PRAWA

RZĘDNE NIWELETY	312.44	312.50	312.57	312.73	312.96	313.21	313.41	314.79	315.11	315.22	315.46	315.54	315.70	315.97	315.99	316.39
RZĘDNE TERENU	312.44	312.47	312.48	312.64	313.03	313.24	313.44	314.99	315.19	315.28	315.46	315.55	315.74	316.07	316.09	316.49
ODLEGŁOŚCI	00.00	04.94	08.38	13.55	18.12	22.15	25	44.71	50	52.17	59.64	63.60	69.13	74.65	75	82.00

POCHYLENIA I ŁUKI PIONOWE	i=1.25% l=4.94m	r=300.00m l=17.203m	i=7.00% l=22.56m	r=300.00m l=14.93m	i=2.00% l=3.95m	r=300.00m l=11.051m	i=5.70% l=7.35m

PROSTE I ŁUKI POZIOME	L=8.38m	R=12m g=46.5187° T=5.16m L=9.74m W=1.06m	L=63.88m

Inwestor:

Gmina Miechów
ul. Sienkiewicza 25
32-200 Miechów

Firma Drogowa VIA
Michał Swatek
oś. Piastów 5/35
31-623 Kraków
www.fdvia.pl

Nazwa opracowania:

Budowa drogi wraz z kanalizacją deszczową
na osiedlu Gen. Sikorskiego w Miechowie - stok południowy

Adres inwestycji:	*Gmina:* Miechów	*Powiat:* miechowski	*Województwo:* małopolskie
Część projektu: PROJEKT TECHNICZNY		*Branża:* DROGOWA	*Skala:* 1:500/50
Funkcja:	*Imię i Nazwisko:*	*Uprawnienia:*	*Podpis:*
Projektant:	mgr inż. Michał SWATEK	MAP/0105/PWOD/07	
Nazwa rysunku:	PROFIL PODŁUŻNY - odcinek AB	*Nr rys.* 3.1	

KRAKÓW, marzec 2024 r.