

SKALA 1:100

INWENTARYZACJA BUDYNKU
PRZYCHODNI ZDROWIA
PRZY UL. RYNEK 21 W OLESZYCACH

URZĄD MIASTA
I GMINY W OLESZYCACH
RYNEK 1
37-630 OLESZYCE

RYNEK 21, 37-630 OLESZYCE
DZIAŁKA NR 378/4, OBR. 0001 MIASTO
OLESZYCE, JEDN. EWID. 180906_4
OLESZYCE - MIASTO

OPRACOWAŁ:
mgr inż. Rafał Janowski
upr. nr PDK/0165/POOK/09
spec. konstrukcyjno - budowlana

INWENTARYZACJA


RID-kon
Wsparcie inwestycji

adres biura: ul. Mostowa 2/I piętro
37-700 Przemyśl, www.ridkon.pl

PRZEKRÓJ A-A

I-06

MARZEC 2022

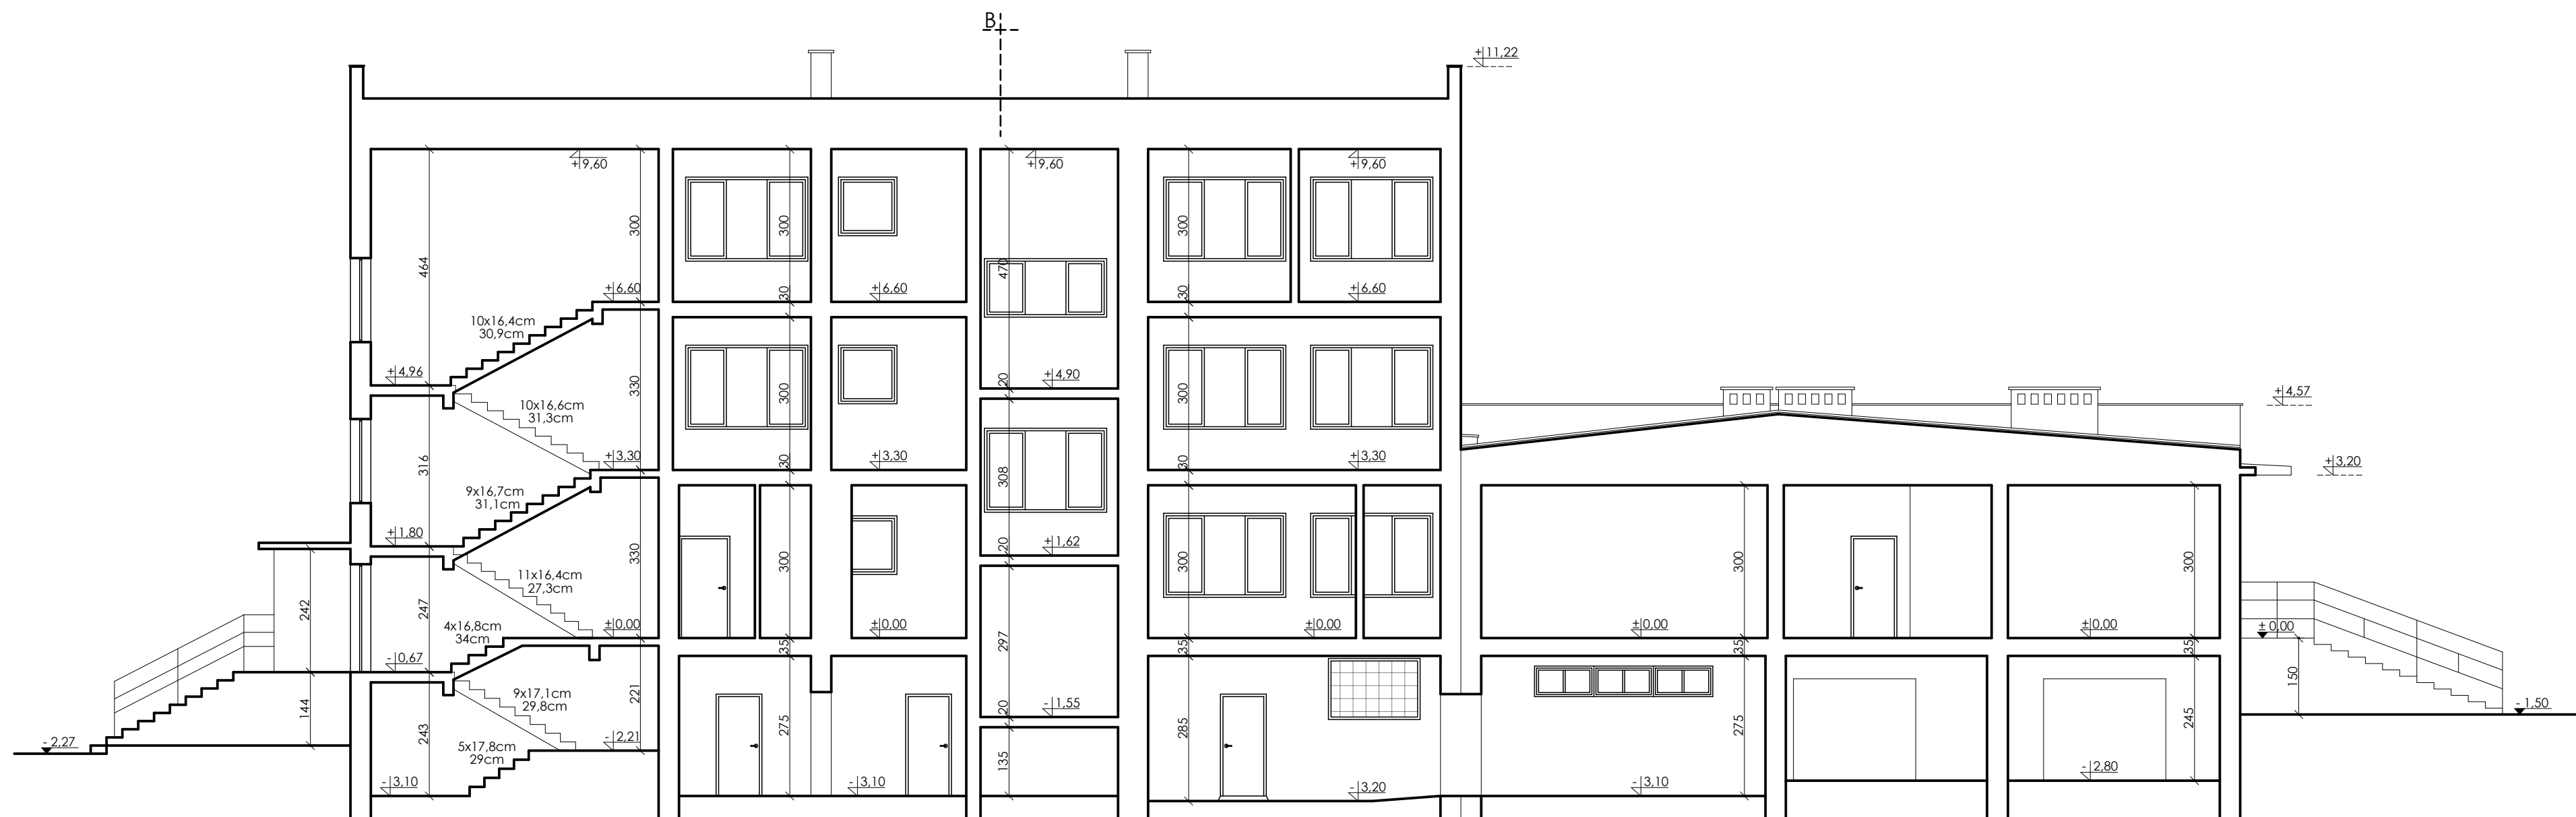

UWAGI:

- LOKALIZACJĘ PRZEWODÓW KOMINOWYCH NANIESIONO POGLĄDOWO, W CELU ICH DOKŁADNEJ INWENTARYZACJI NALEŻY ZLECIĆ WYKONANIE EKSPERTYZY KOMINIARSKIEJ
- WYMIARY OTWORÓW OKIENNYCH I DRZWIOWYCH PODANO W ŚWIEŁIE MURU.
- WYMIARY POMIESZCZEŃ PODANO W ŚWIEŁE WYKOŃCZONYCH ŚCIAN, GRUBOŚĆ TYNKU OKOŁO 1-3 CM.