


Przekrój normalny

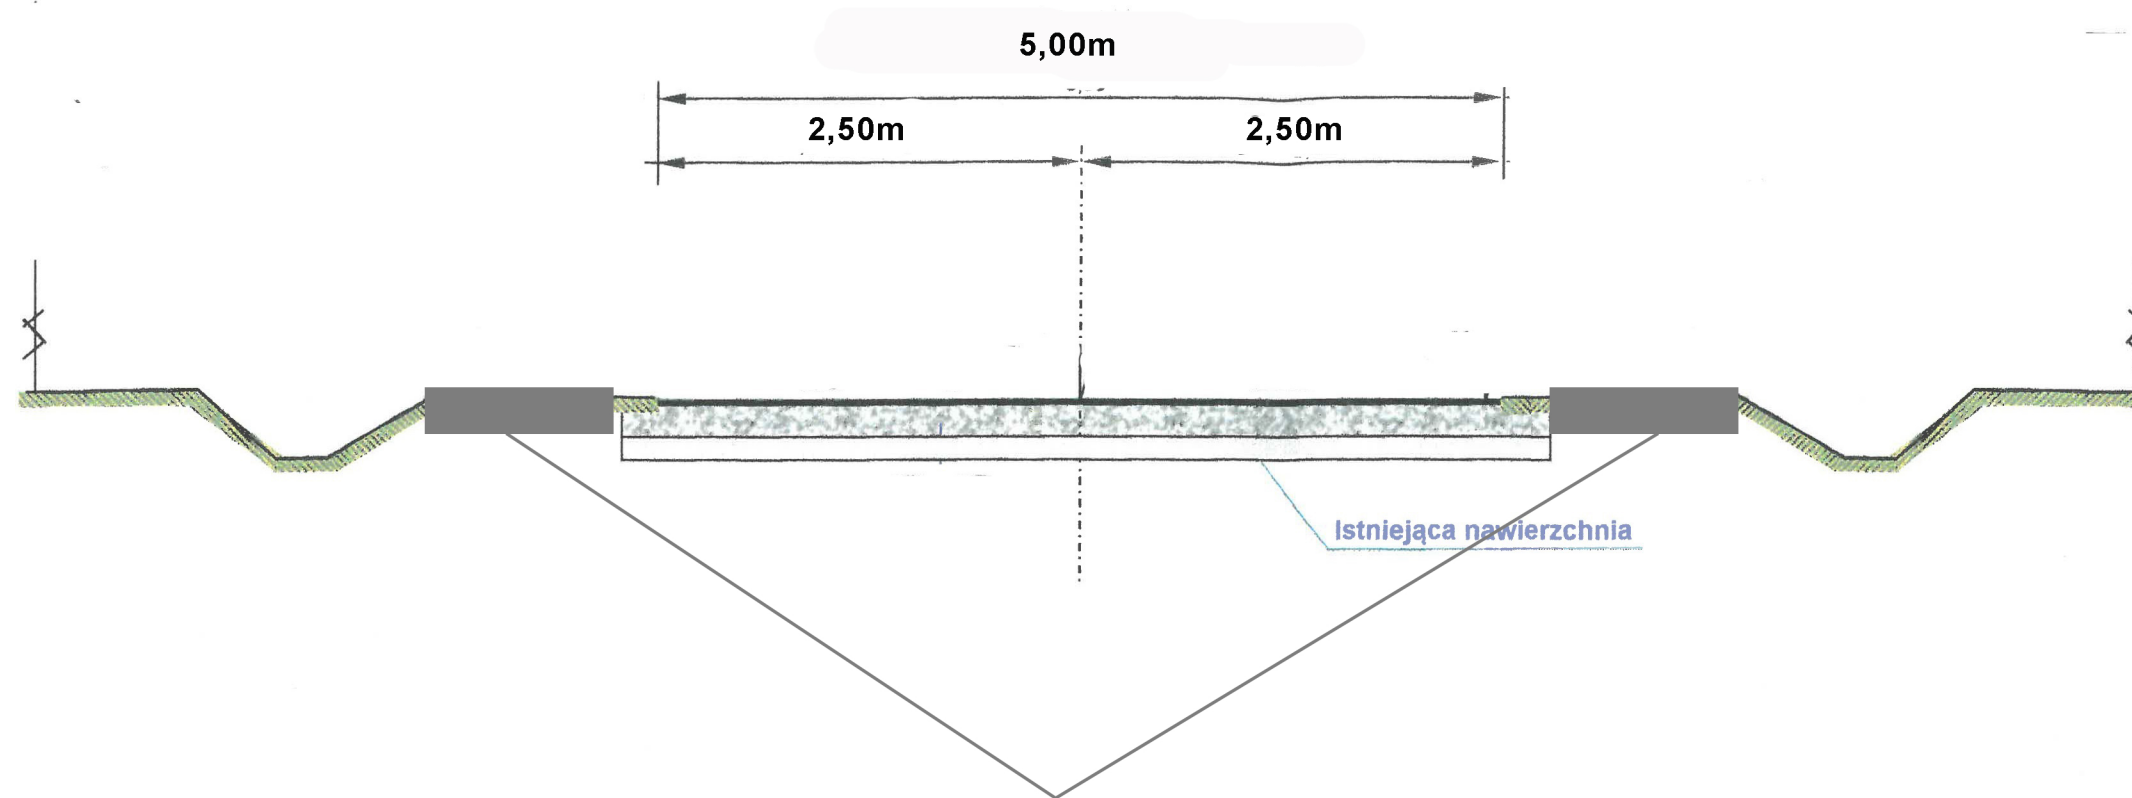

Wzmocnienie pobocza na szerokości 0,75m frezem lub kruszywem łamanym

Legenda - nawierzchnia drogi

1. Skropienie nawierzchni emulsją asfaltową w ilości 0,5kg/m²
2. Nawierzchnia z mieszanek mineralno - bitumicznych asfaltowych o grubości 7cm - warstwa wiążąca
3. Nawierzchnia z mieszanek mineralno - bitumicznych asfaltowych o grubości 7cm - warstwa ścieralna
4. Wzmocnienie istniejącego pobocza frezem bitumicznym lub kamieniem łamanym o szerokości 0,75m (obustronnie).

Remont nawierzchni na istniejących szerokościach na drodze powiatowej 5155P w Rozdrażewie na dł. 588mb – Etap I		
Inwestor:	Powiatowy Zarząd Dróg w Krotoszynie ul. Transportowa 1 63-700 Krotoszyn	
		rys.nr
Data opracowania:	Styczeń 2023 r.	1