

granica działki nr 7948/1 stanowi  
granicę istniejącego pasa drogowego  
361300K


A  
Km 0+000

Niniejszy dokument zawiera dane ewidencyjne  
niepełniające wymagań określonych w rozporządzeniu  
w sprawie ewidencji państwowych budynków oraz  
obowiązków z zakresu standardów technicznych

**Chyżne**  
**Mapa ewidencyjna**  
**Skala 1:2880**  
**Droga 361300K**  
**Górny Koniec**  
**Działka o nr ew. 7948/1**

Starostwo Powiatowe w Nowym Targu  
ul. Rolnicza 14  
34-400 Nowy Targ  
Mapa ewidencyjna  
P.02148.71.14  
13.08.2024



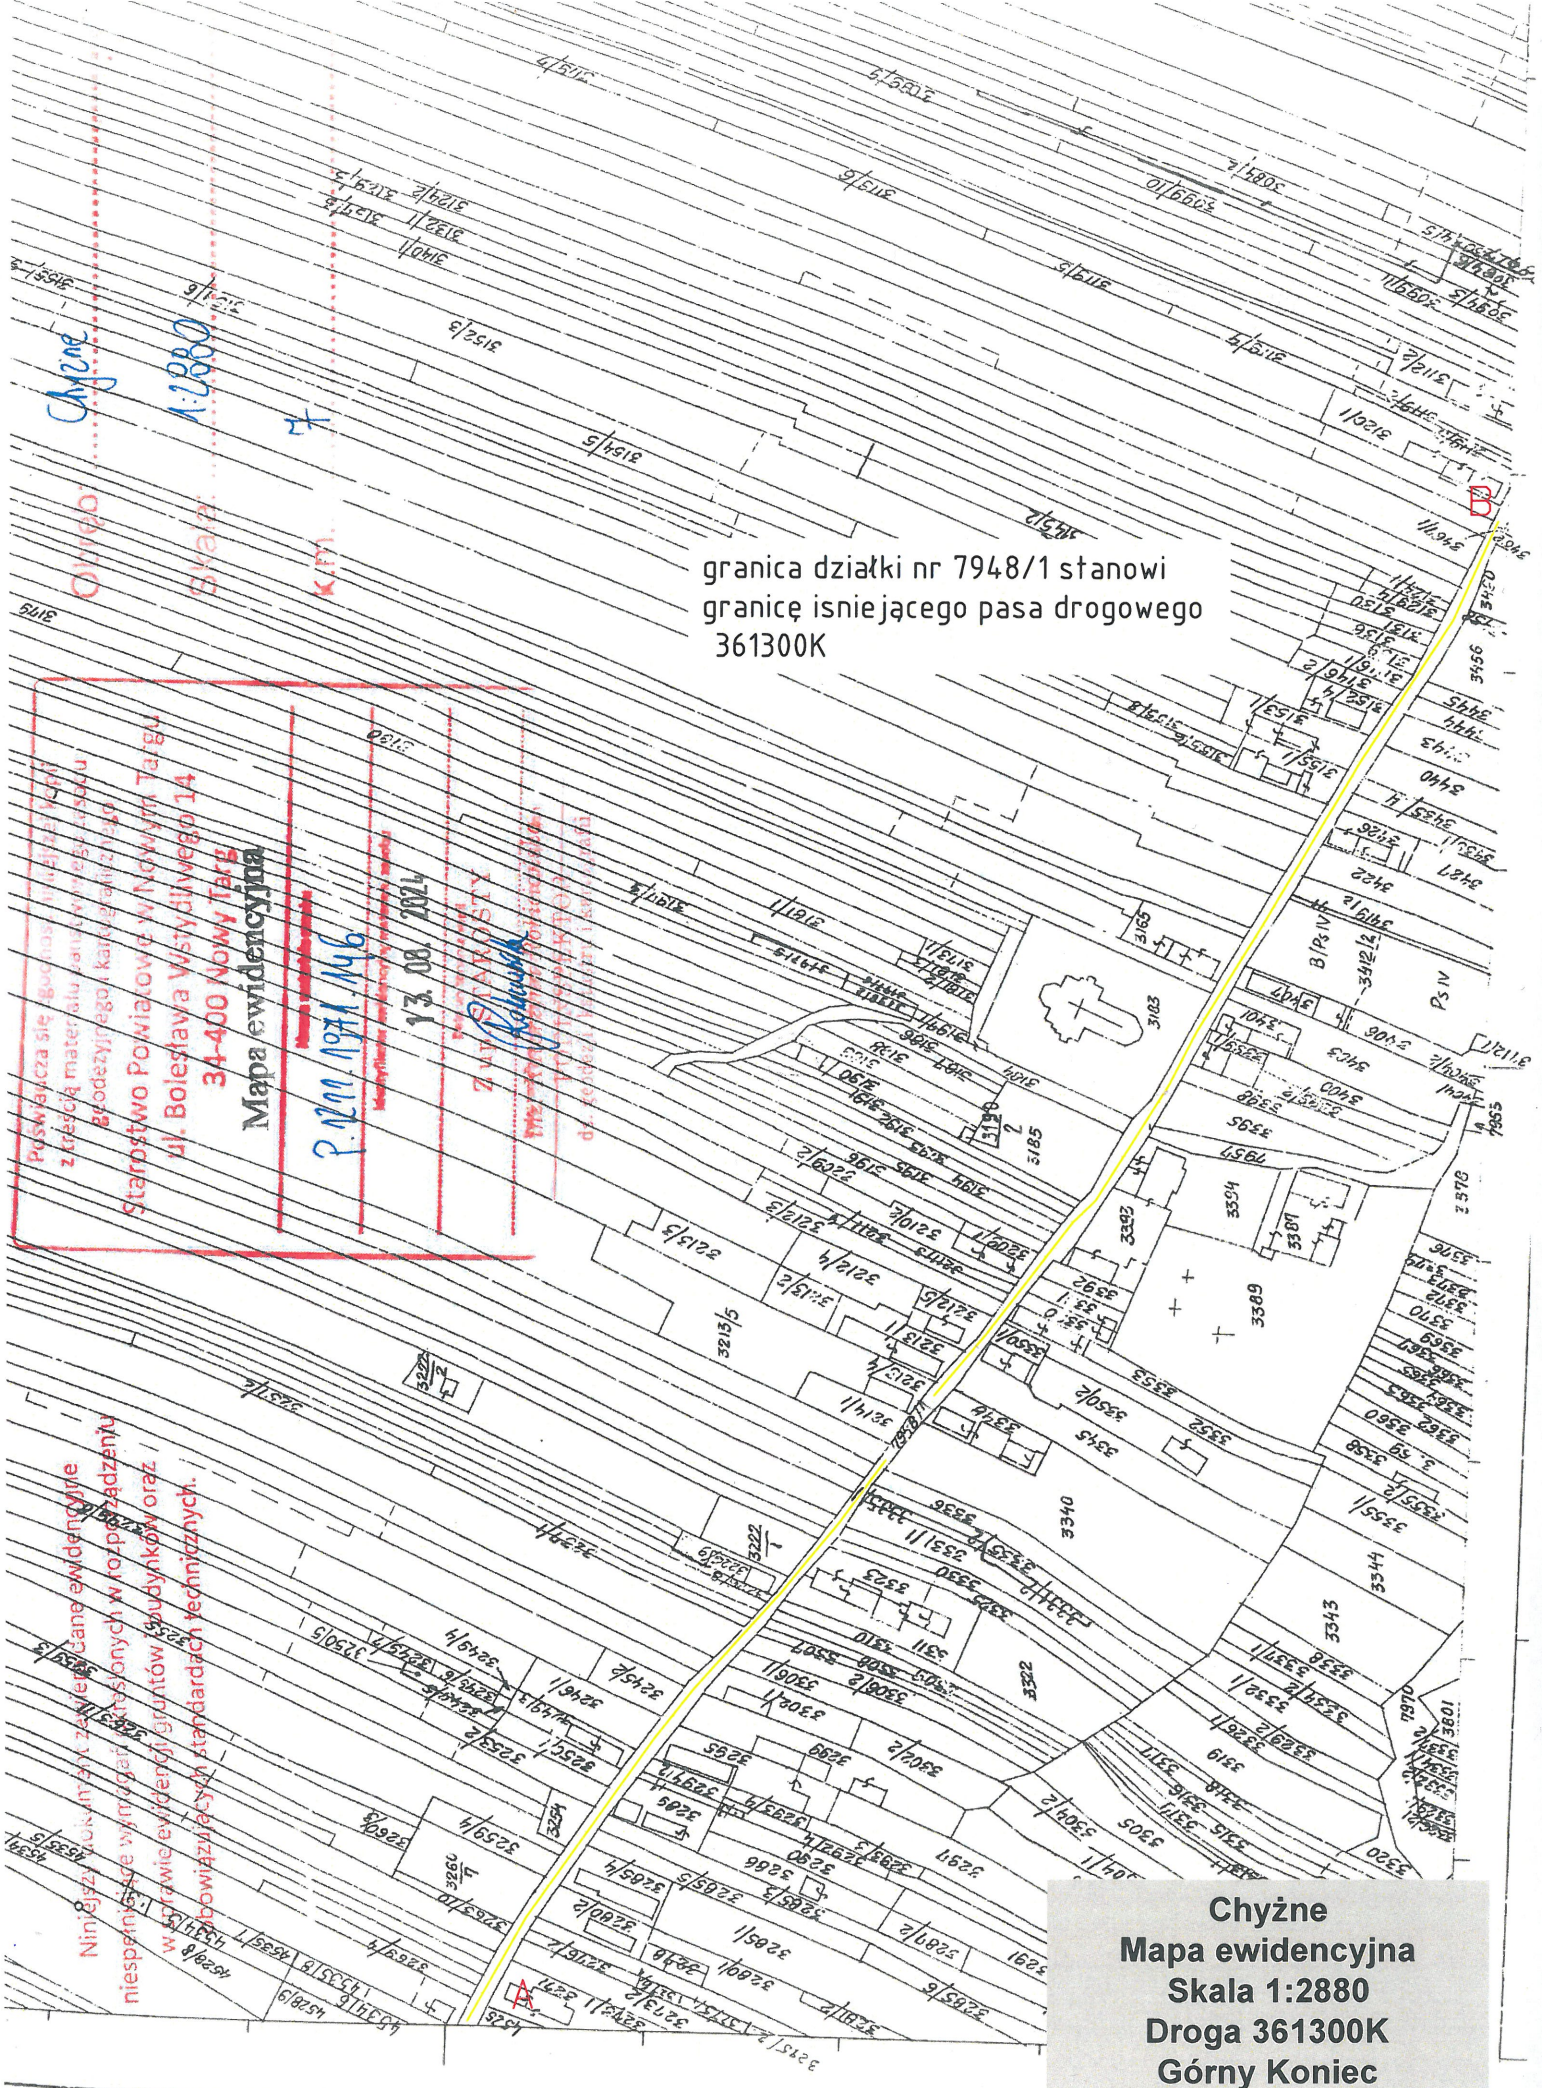


granica działki nr 7948/1 stanowi  
granicę istniejącego pasa drogowego  
361300K

Podpisuje się: *[Signature]*  
zarejestrowany w Sądzie Rejonowym dla M.st. Warszawy, XII Wydział Gospodarczy Krajowego Rejestru Sądowego, KRS 0000000000, NIP 0000000000, REGON 0000000000  
Starostwo Powiatowe w Nowym Targu  
ul. Bolesława Wstydliwego 14  
34-400 Nowy Targ  
Mapa ewidencyjna  
P.1211.1971.146  
13.08.2021  
Załącznik nr 1 do uchwały nr 1211/1971/146  
Załącznik nr 1 do uchwały nr 1211/1971/146  
Załącznik nr 1 do uchwały nr 1211/1971/146

Niniejszy dokument jest załącznikiem do uchwały nr 1211/1971/146  
niepełniące wymogów określonych w rozporządzeniu  
w sprawie ewidencji gruntów i budynków oraz  
obowiązujących standardach technicznych.

**Chyżne**  
**Mapa ewidencyjna**  
**Skala 1:2880**  
**Droga 361300K**  
**Górny Koniec**  
**Działka o nr ew. 7948/1**



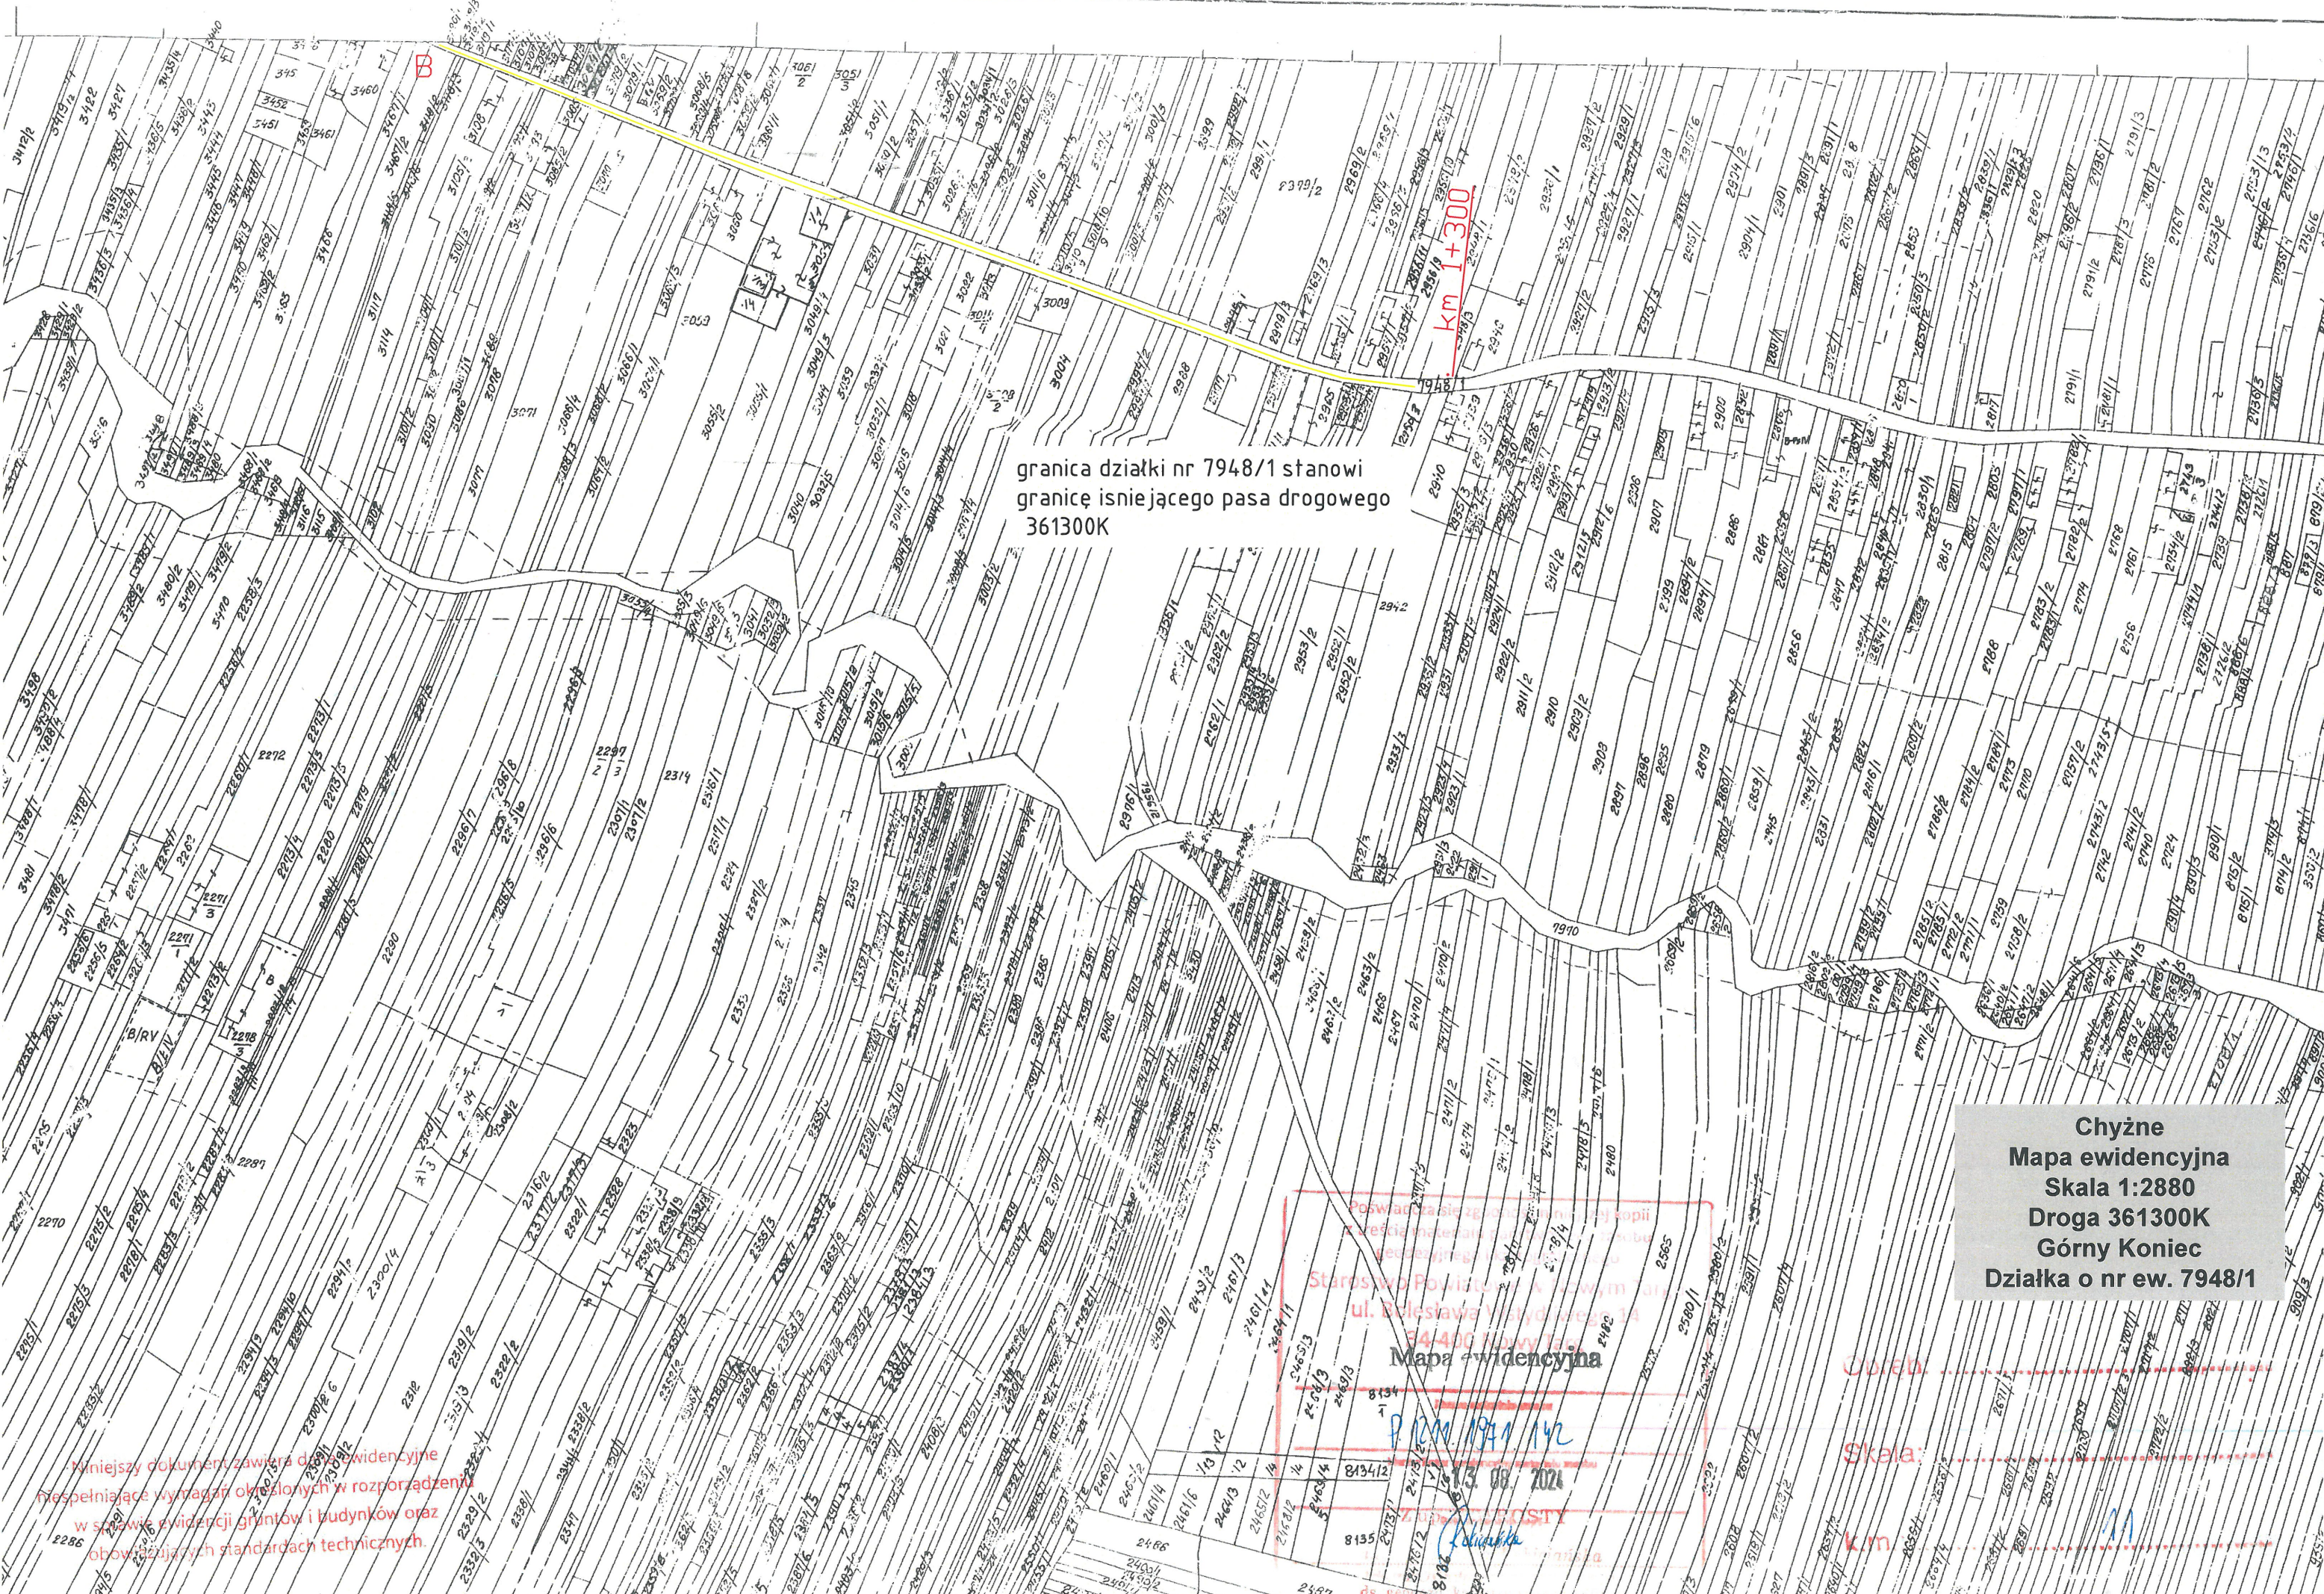

granica działki nr 7948/1 stanowi  
granicę istniejącego pasa drogowego  
361300K

Km 1+300

Chyżne  
Mapa ewidencyjna  
Skala 1:2880  
Droga 361300K  
Górny Koniec  
Działka o nr ew. 7948/1

Mniejszy dokument zawiera dane ewidencyjne  
niepełniające wymagań określonych w rozporządzeniu  
w sprawie ewidencji gruntów i budynków oraz  
obowiązujących standardach technicznych.

Posiadam i udostępniam kopię  
dokumentu w formie elektronicznej  
Starostwo Powiatowe w Chyżnym  
ul. Bolesława Prusa 10  
54-400 Nowy Targ  
Mapa ewidencyjna  
19.08.2021  
Załącznik nr 1  
ds. geom.

Coraz  
Skala:  
Km