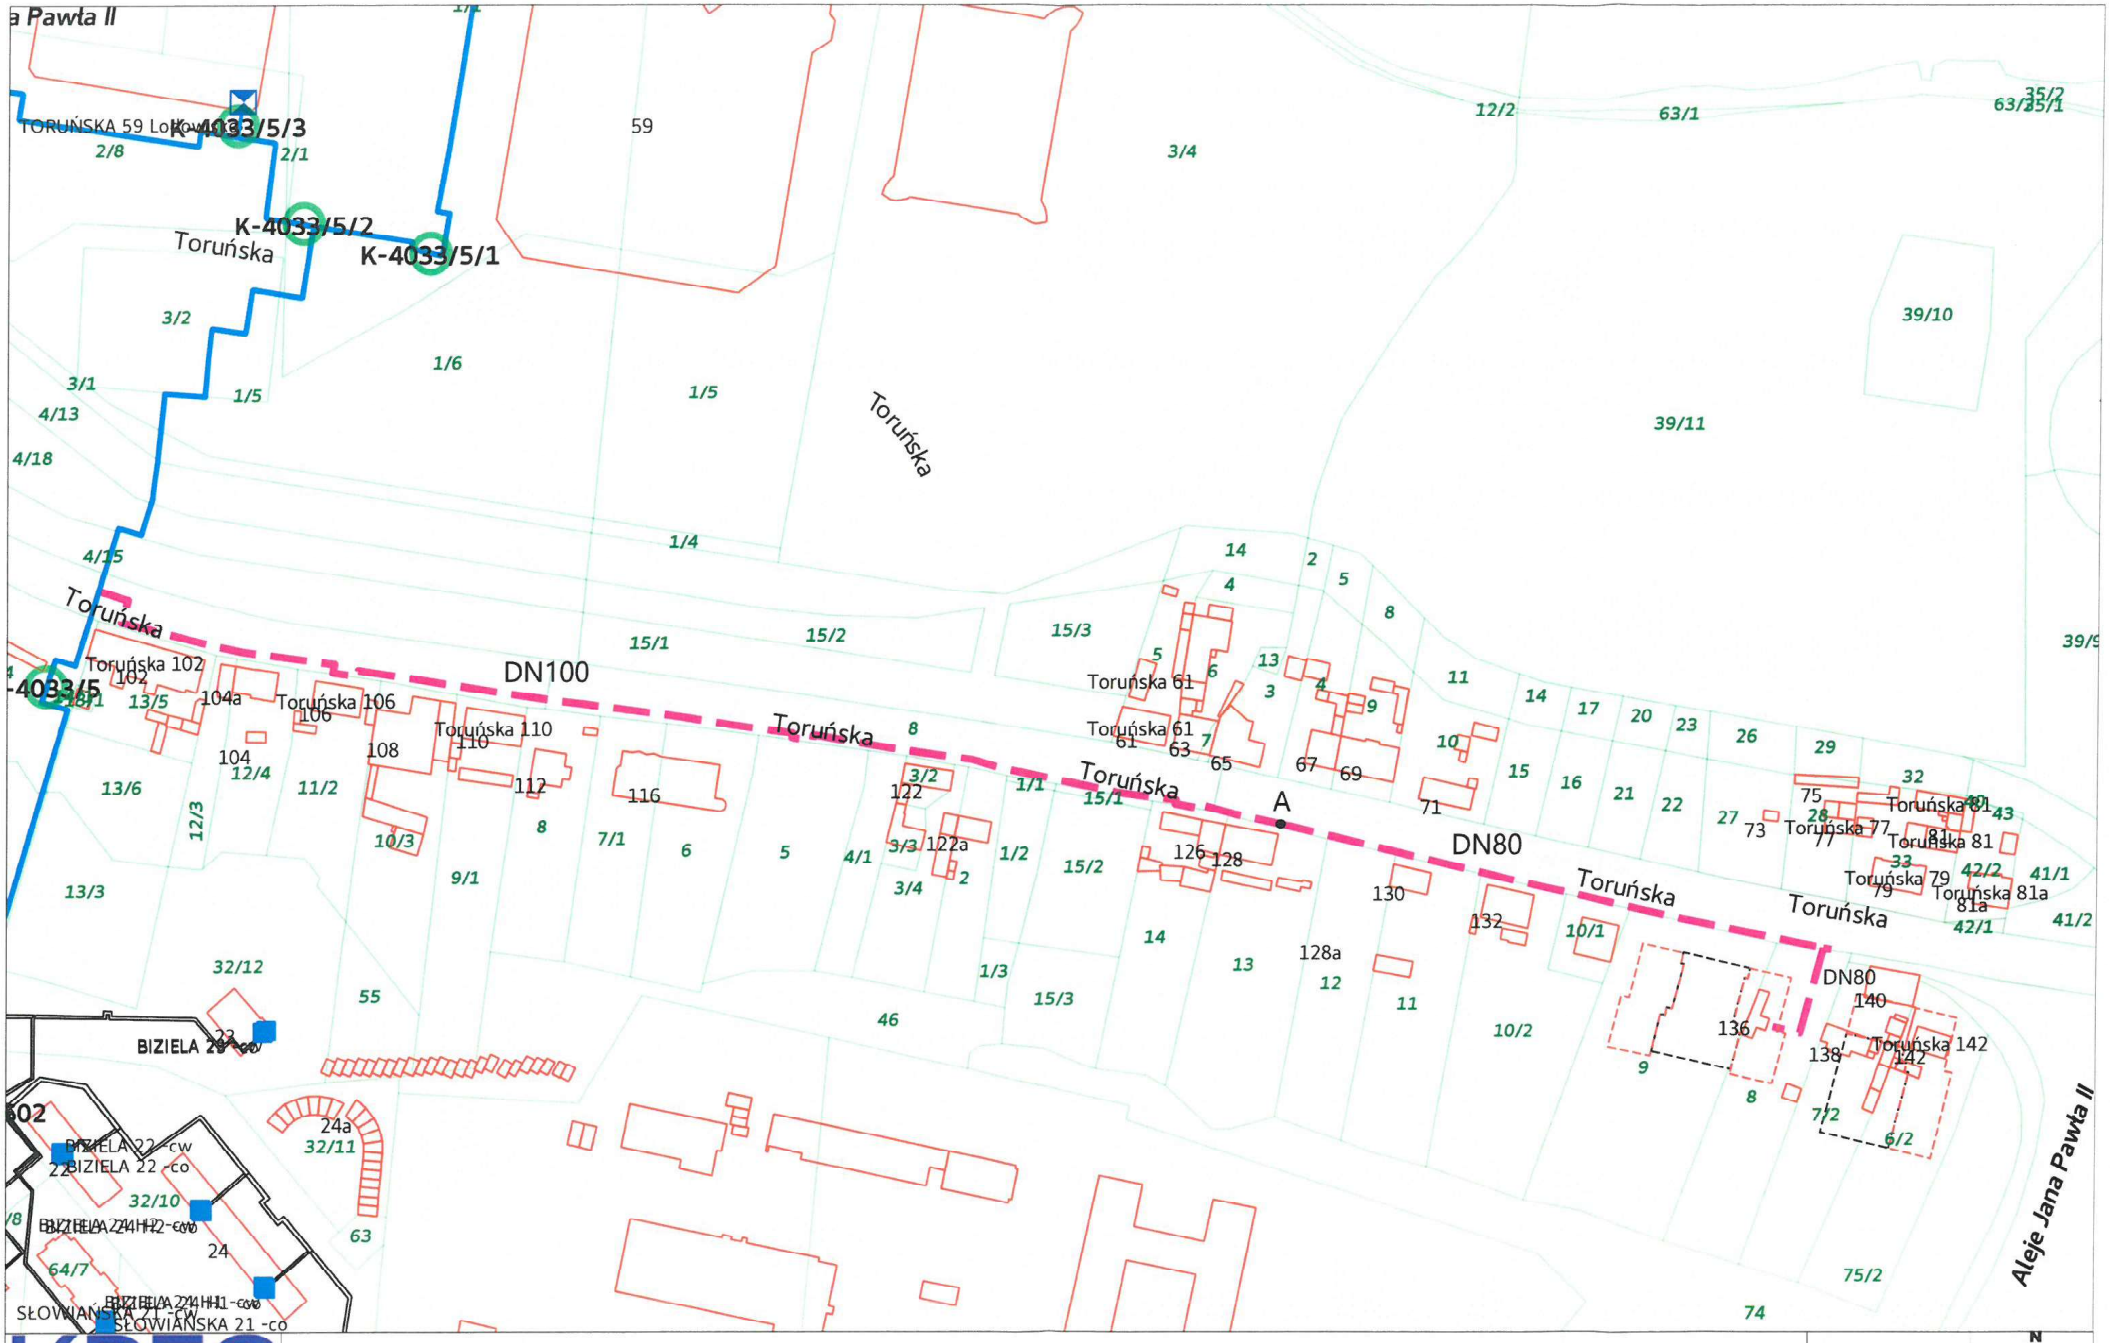
K-4033/5/3
K-4033/5/2
K-4033/5/1
Toruńska
DN100
DN80
A
Toruńska 102
Toruńska 106
Toruńska 110
Toruńska 61
Toruńska 77
Toruńska 79
Toruńska 81
Toruńska 81a
Toruńska 142
BIZIELA 22 -co
BIZIELA 24 -co
SŁOWIAŃSKA 21 -co
Aleje Jana Pawła II
Planowane przyłącze ciepłownicze 2xDN100/2xDN80
KPEC
www.kpec.bydgoszcz.pl
p.o. Kierownik
Wydziału Utrzymania Ruchu
Sebastian Szafraniec
1:1 750
0 m 15 m 30 m 45 m
N
W
E
S