


Rozdzielnica p/t 5x18

T0.3

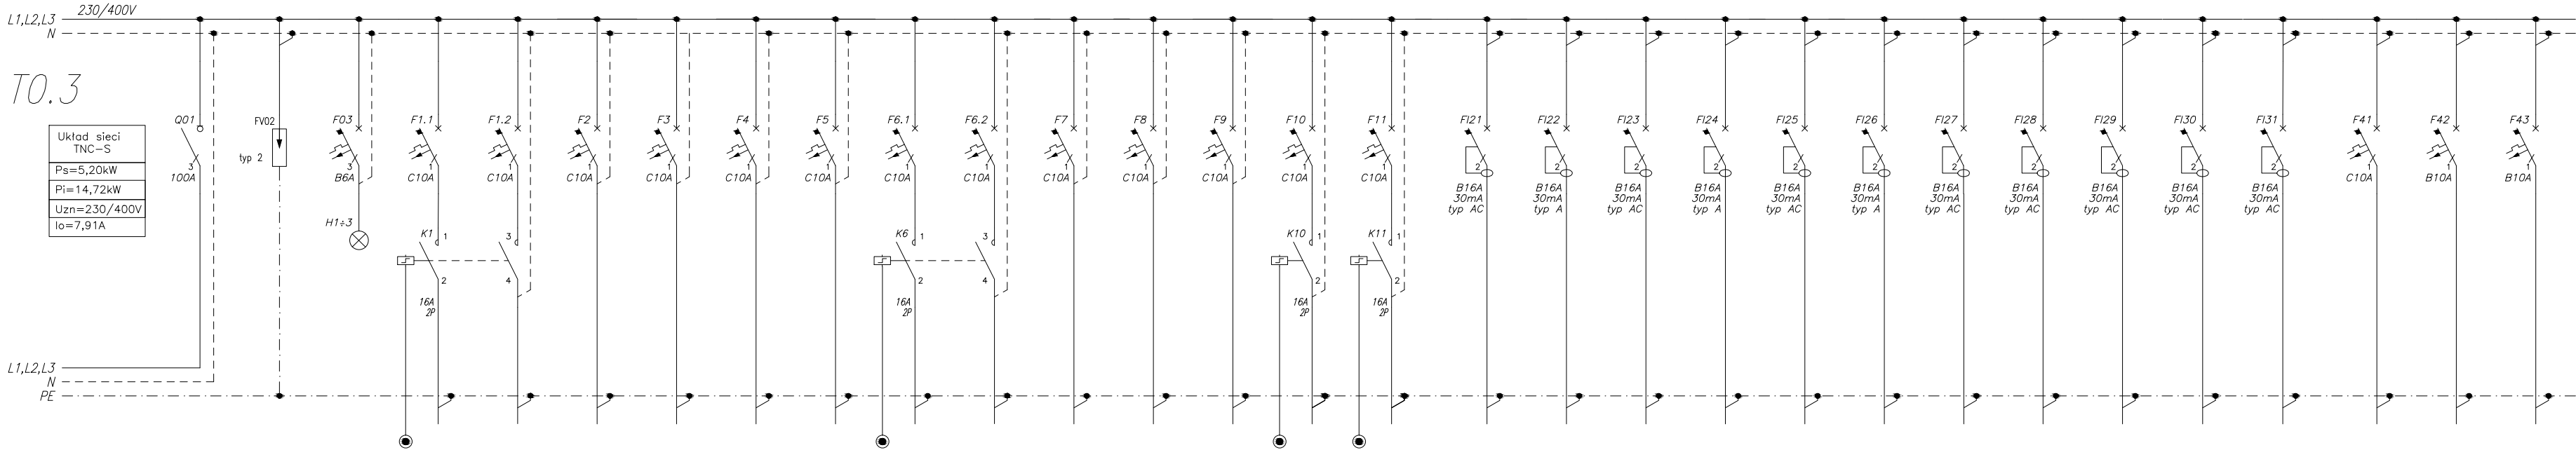


	01	02	03	1.1	1.2	2	3	4	5	6.1	6.2	7	8	9	10	11	21	22	23	24	25	26	27	28	29	30	31	41	42	43
Nazwa odbioru	Zasilanie	Ochrona przepięciowa DEHNguard M TNS 275	Obecność napięcia	Oświetlenie pom. 1.38	Oświetlenie pom. 1.38	Oświetlenie pom. 0.92, 0.94	Oświetlenie pom. 0.93, 0.96	Oświetlenie pom. 0.97-0.99	Oświetlenie pom. 0.100-0.101	Oświetlenie pom. 0.75	Oświetlenie pom. 0.75	Oświetlenie pom. 0.76-0.79	Oświetlenie pom. 0.80-0.85	Oświetlenie pom. 0.86-0.89	Oświetlenie kl. sch.	Oświetlenie kl. sch.	Gniazda 1-faz pom. 0.95-0.96	Gniazda 1-faz dedykowane pom. 0.96	Gniazda 1-faz dedykowane pom. 0.97, 0.99	Gniazda 1-faz dedykowane pom. 0.99	Gniazda 1-faz pom. 0.100, 0.101	Gniazda 1-faz dedykowane pom. 100	Gniazda 1-faz pom. 0.92	Gniazda 1-faz pom. 0.77	Gniazda 1-faz pom. 0.78	Gniazda 1-faz pom. 0.87	Gniazda 1-faz pom. 0.89	Wentylator kanałowy pom. 0.102	Zasilanie ekspandera EX 0/6 [system SSWN]	Zasilanie ekspandera EX 0/7 [system SSWN]
Pi [kW]	14,72			0,30	0,30	0,12	0,35	0,40	0,35	0,30	0,30	0,20	0,30	0,20	0,08	0,08	2,40	0,50	2,40	0,50	2,00	0,50	2,00	0,40	0,40	0,40	0,40	0,10	0,02	0,02
Typ przewodu	N2XH-J 5x10	5xLY10	LY1,5	N2XH-J 3x1,5	N2XH-J 3x1,5	N2XH-J 3x1,5	N2XH-J 3x1,5	N2XH-J 3x1,5	N2XH-J 3x1,5	N2XH-J 3x1,5	N2XH-J 3x1,5	N2XH-J 3x1,5	N2XH-J 3x1,5	N2XH-J 3x1,5	N2XH-J 3x1,5	N2XH-J 3x1,5	N2XH-J 3x2,5	N2XH-J 3x2,5	N2XH-J 3x2,5	N2XH-J 3x2,5	N2XH-J 3x2,5	N2XH-J 3x2,5	N2XH-J 3x2,5	N2XH-J 3x2,5	N2XH-J 3x2,5	N2XH-J 3x2,5	N2XH-J 3x2,5	N2XH-J 3x1,5	N2XH-J 3x1,5	N2XH-J 3x1,5

OZNACZENIE APARATÓW

- Q01 – rozłęcznik SBN390 100A 3P
- FV02 – ochronnik DEHNguard M TNS 275
- F03 – bezpiecznik 3P B6A
- H1-H3 – sygnalizator potrójny
- BR – blok rozdzielczy 4-11
- F1.1-F11 – bezpiecznik 1P C10A
- K1-K11 – przekaźnik bistabilny 16A 230V
- FI21 – wyl. różn. z członem nadprąd. B16A 30mA AC
- FI22 – wyl. różn. z członem nadprąd. B16A 30mA A
- FI23 – wyl. różn. z członem nadprąd. B16A 30mA AC
- FI24 – wyl. różn. z członem nadprąd. B16A 30mA A
- FI25 – wyl. różn. z członem nadprąd. B16A 30mA AC
- FI26 – wyl. różn. z członem nadprąd. B16A 30mA A
- FI27-FI31 – wyl. różn. z członem nadprąd. B16A 30mA AC
- F41 – bezpiecznik 1P C10A
- F42-F43 – bezpiecznik 1P B10A

NR



Osiedle Młodych 18/59, 39-120 Sędziszów Młp.  
biuro adres: ul. Armii Krajowej 4, Sędziszów Młp.  
tel. 693-136-890, 697-606-279  
NIP 818-154-36-93, REGON 180828593

Nr projektu:  
25/2018

Temat rysunku :  
TABLICA T0.3

branża :  
elektryczna

Skala:  
1:10

Projektował:  
mgr inż. Bartłomiej Stec

Uprawnienia bud.:  
PDK/0037/PWOE/16

Podpis:

Data:  
20.06.2020r.

Sprawdził:  
inż. Paweł Piwowar

E-117/02

Nr rysunku:

PW.E-37

WSZELKIE PRAWA ZASTRZEŻONE KOPIOWANIE ZABRONIONE.