


Województwo kujawsko-pomorskie	Skala
Powiat włoczeski	1: 1000
Gmina 041702-2 Dębowa Łąka	Karta mapy
Obręb 0001 Dębowa Łąka	RWD EUMAPA

Nazwa organu prowadzącego państwową zasob geodezyjny i kartograficzny	STAROSTA WŁOCZESKI
Identyfikator ewidencyjny materiału zasobu	00:6642-468.203
Nazwa materiału zasobu	M.ŁASADNICZA
Data wykonania kopii materiału zasobu	2023-06-21
Imię, nazwisko i podpis o. Kierownika Powiatowego Ośrodka Dokumentacji Geodezyjnej i Kartograficznej	Z.Ł. STAROSTA Bogdan Matuszewski

Projektowane znaki pionowe

Symbol znaku	ilość sztuk
D - 42	1
D - 43	1
A - 30	1
T - 5	1
A - 4	2
U - 3d	6
A - 12a	1
B - 33	4

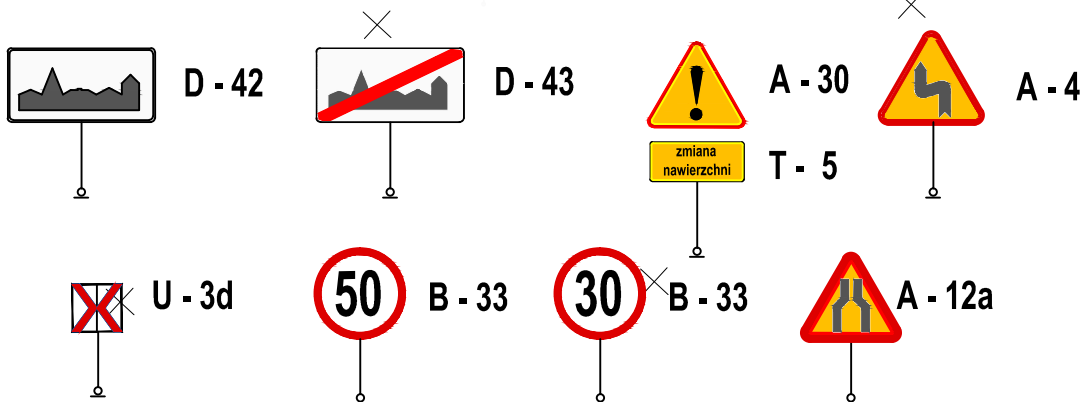

OZNACZENIA:

- Remont istniejącej nawierzchni
- Remont istniejących zjazdów
- Remont istniejącego pobocza
- Remont nawierzchni powierzchniowo utrwalanej

Pracownia Projektowa D.M.		Włodzimierz Łaganowski 87-100 Toruń, ul. Harcerska 16 c/4 tel. 515-14-30-33	
Opis:	Remont części drogi gminnej nr 070603C w Dębowej Łące		
Adres:	działka nr 9/2 Jednostka ewidencyjna: 041702_2, Dębowa Łąka obwód: 0001, Dębowa Łąka		
Branda:	Drogowa	Status:	Projekt stałej organizacji ruchu
Nazwa obiektu:	Gmina Dębowa Łąka, Dębowa Łąka 38, 87-207 Dębowa Łąka		
Projektant drogi:	Włodzimierz Łaganowski	GP/1/8346/19870/01 spec. konstrukcyjno - inżynierska w zakresie drogi	
Data:	lipiec 2023r	Skala 1: 1000	Nr rys. 3