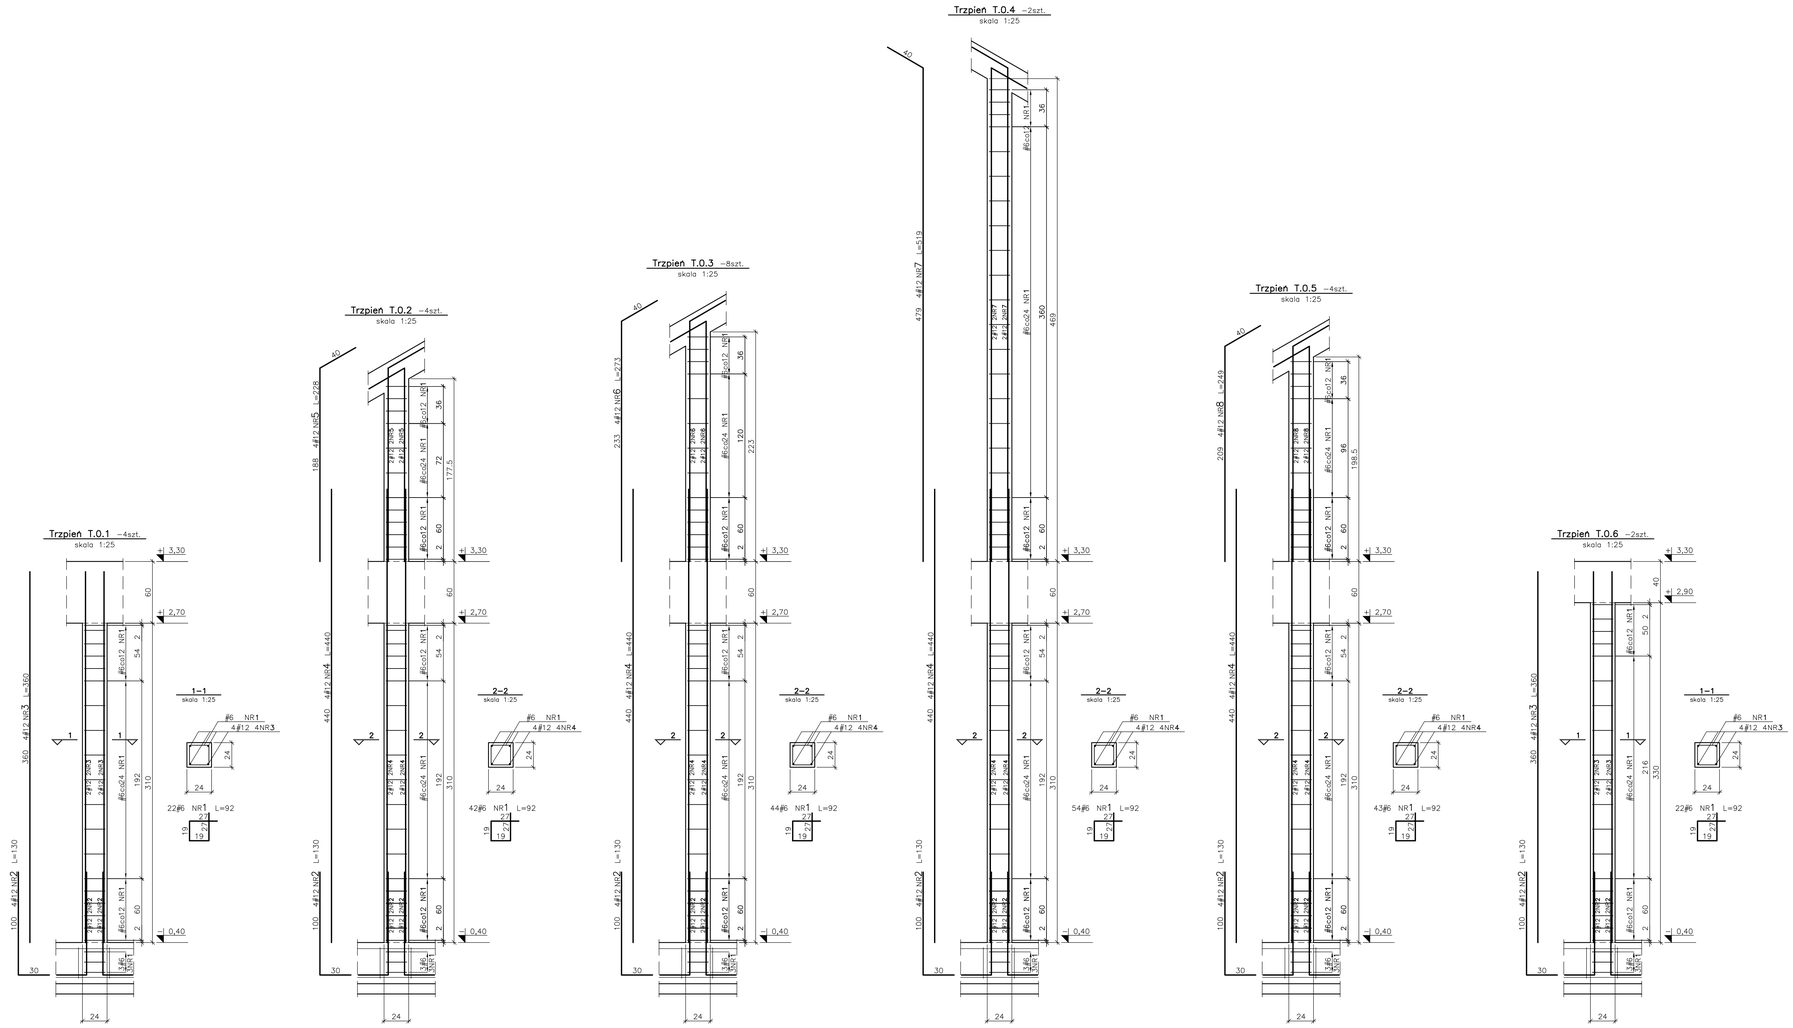

firma:
STANISŁAWSKI
Jerzy Stanisławski
Siedziba ul. Polna 28, 63-760 Żduny, tel. 0 62 72 15 694, fax. 0 62 72 15 792
Biuro projektowe ul. Ciepła 15a/27, 50-524 Wrocław, tel./fax.: 0 71 78 28 794
NIP: 621-000-19-27, REGON: 250052231

nazwa inwestycji:	**Budowa Centrum Usług- Społeczno Zdrowotnych w Piekarach wraz z niezbędną infrastrukturą**
inwestor:	Gmina Udanin, Udanin 26 55-340 Udanin
adres inwestycji:	dz. nr 329/4, obręb ewidencyjny 0012 Piekary, jednostka ewidencyjna 021805_2 Udanin, gmina Udanin, powiat średzki, województwo dolnośląskie
główny projektant:	mgr inż. Piotr Jordan, upr. nr 190/98/UW — podpis:
asystent:	mgr inż. Paweł Niżniowski — podpis:
sprawdzający:	mgr inż. Waldemar Jordan, upr. nr 121/88/UW — podpis:
temat rysunku:	trzpienie

branża:	data:	stadium:	rewizja:	skala:	nr rys.:
konstrukcja	lipiec 2021	PW	01	1:25	K-2.2