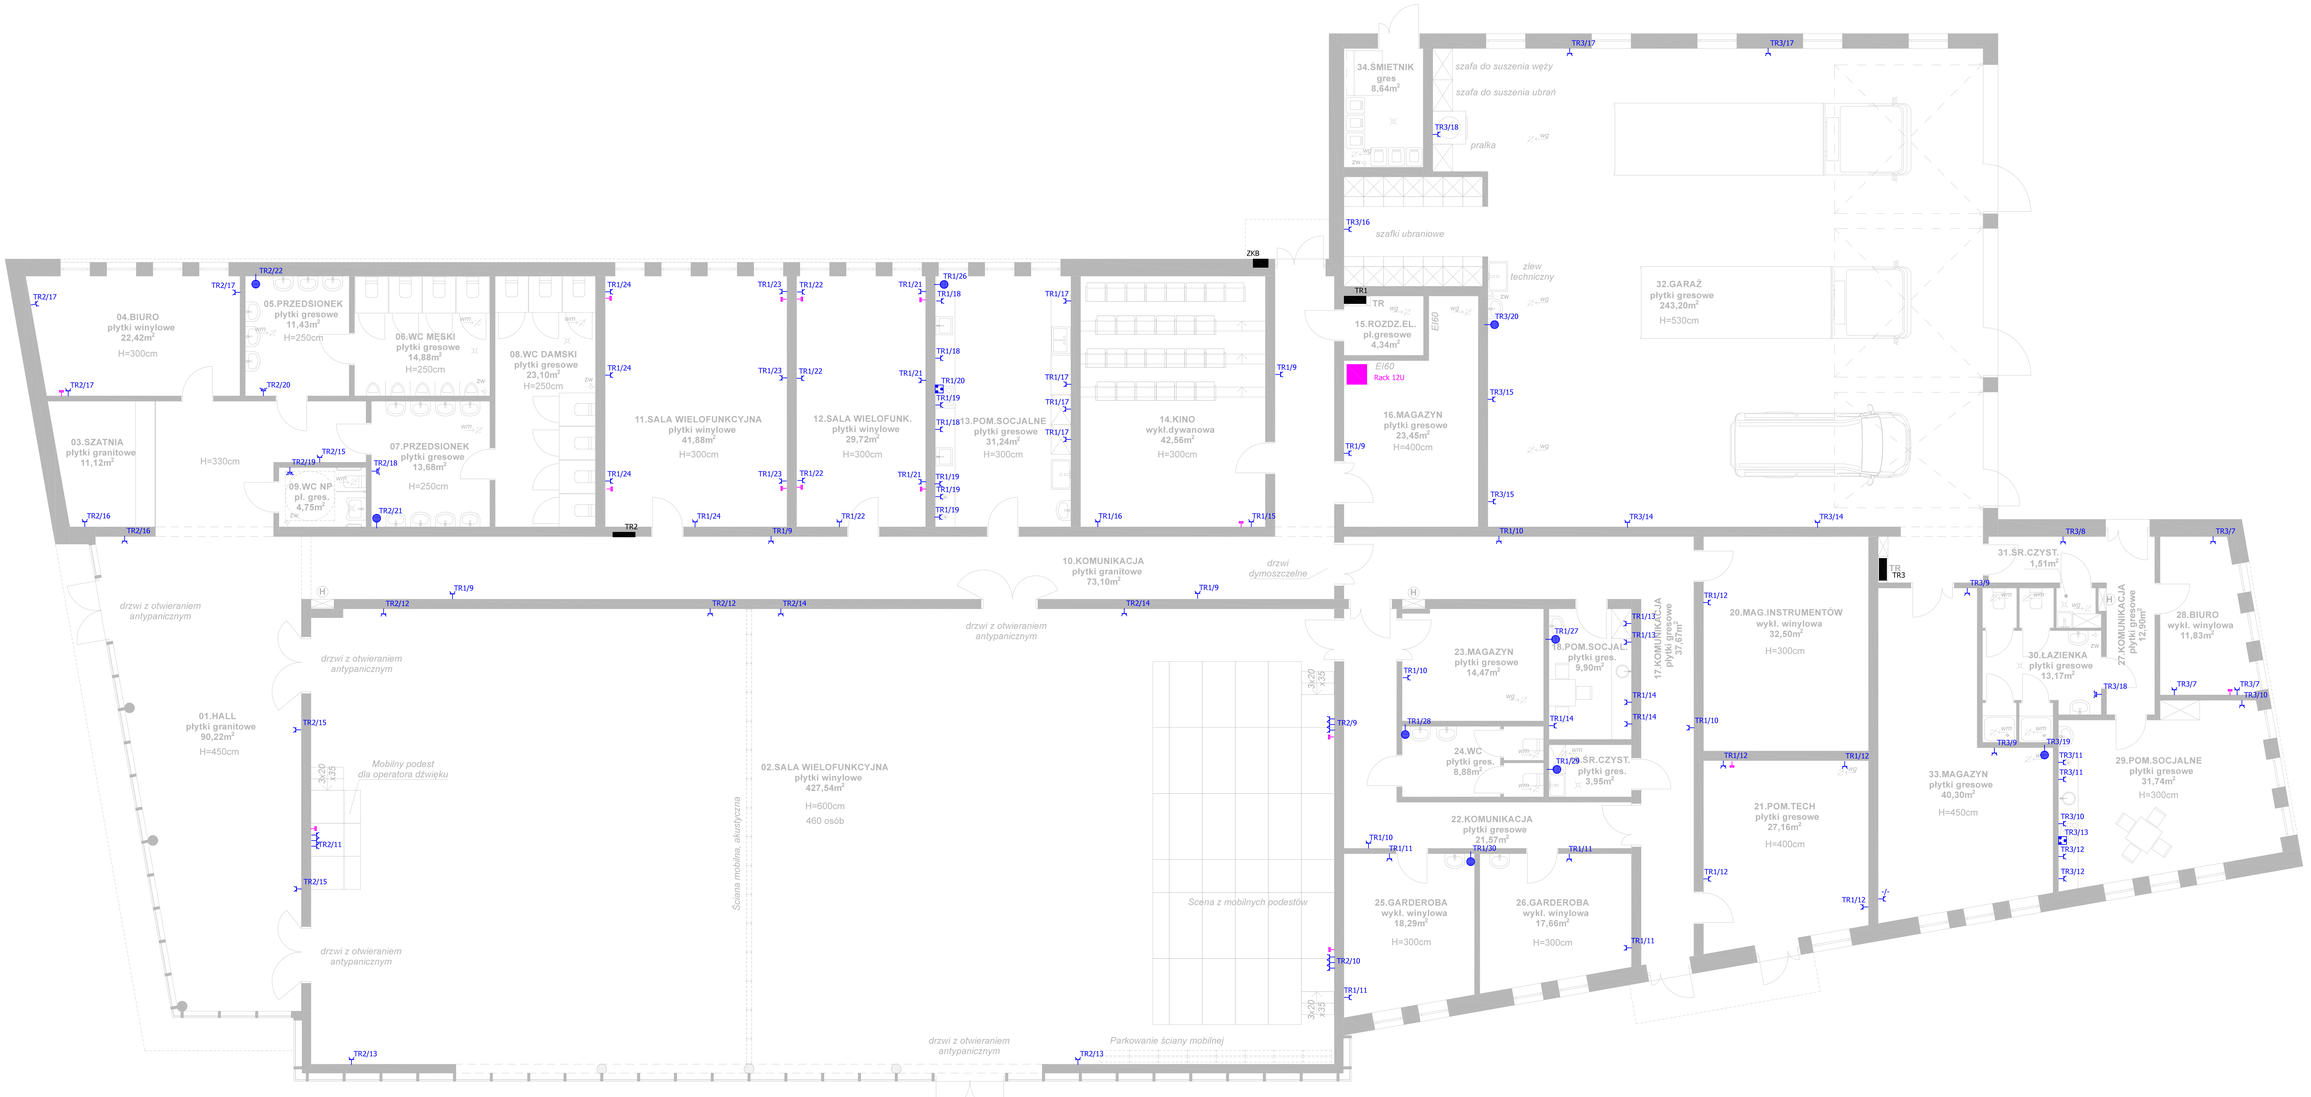

HYDROPROJEKT WROCŁAWEK SP. Z O. O.
87-800 Włocławek, ul. Dojlidy 67
tel. +48 54 232 77 00, fax +48 54 232 77 77
mail: biuro@hydrowloc.pl
www.hydrowloc.pl

Obiekt budowlany, lokalizacja:
Budowa Centrum Integracji Społecznej wraz z niezbędną infrastrukturą techniczną przewidzianego do realizacji na działkach o nr ewidencyjnym 61/10, 61/6, 62/3, 61/8, 63 położonych w miejscowości Kruszyn (obręb ewidencyjny 0012 Kruszyn) - gmina Włocławek.

Adres i lokalizacja:
Województwo kujawsko-pomorskie, powiat włocławski, gmina Włocławek, działki nr 61/10, 61/6, 62/3, 61/8, 63 obręb 0012 Kruszyn.

Inwestor:
Gmina Włocławek
ul. Królewiecka 7, 87-800 Włocławek

Projektował:
inż. Robert Szafrański
E/1156/7/16/20,D/516/7/16/20
Podpis:

Sprawdził:
inż. Jarosław Szczęsny
WBPP-AN-8386-5/46/81/Wk
Podpis:

Kierownik:
inż. Roman Pietrzak
UAN-N/1141/7/O/B4
Podpis:

Etap:
Projekt techniczny

Branża:
Elektryczna

Rysunek:
Rzut parteru - instalacja gniazd i LAN

Skala: 1:60 | Data: 12.10.2021r. | Numer: E02

Rysunek/projekt w całości/w części/wg zbiorów elektron. projektanta i mogą być wykonane, powielane oraz udostępniane osobom trzecim jedynie na podstawie pisemnego zezwolenia, z zastrzeżeniem wszystkich osobistych praw/uprawnień.