Starosta Nakielski
Dokumentacja projektowa nr
SWG.6630.209.2024
była przedmiotem narady
koordynacyjnej przeprowadzonej
za pomocą środków
komunikacji elektronicznej
zakończonej w dniu: 16-05-2024

Z up. Starosty

Signature Not Verified
Dokument podpisany przez Urszula Kubik;
Starostwo Powiatowe w Nakle nad Notecią
Data: 2024.05.16 13:57:12 CEST
PRZEWODNICZĄCY NARADY
KOORDYNACYJNEJ

Mapa do celów projektowych
skala 1 : 500

Województwo: kujawsko – pomorskie
Powiat: nakielski
Jedn. ewid.: Nakło nad Notecią – ob. wiejski [041003_5]
Obręb: Paterek [0011], Wieszki [0018]
ID: SWG.6640.1121.2023
Sekcja mapy: mapa numeryczna
PUWG 2000 "s6"   ukł. wys. PL–EVRF2007–NH

Bydgoszcz, dnia 17.04.2024r.
Nie wykonano ustalenia obciążeń służebnościami gruntowymi.
Sieci projektowe przedstawiono w kolorze zielonym w celu uczytelnienia mapy.

Nie wyklucza się istnienia w terenie również
urzadzeń podziemnych ułożonych a nie
zgłoszonych do inwentaryzacji geodezyjnej.

Geodezja–Profil Sp. z o.o.
ul. Gogolińska 15
85–409 Bydgoszcz
NIP: 967–145–15–27
tel.: 509–326–309
e–mail: geodezja@geodezja–profil.pl

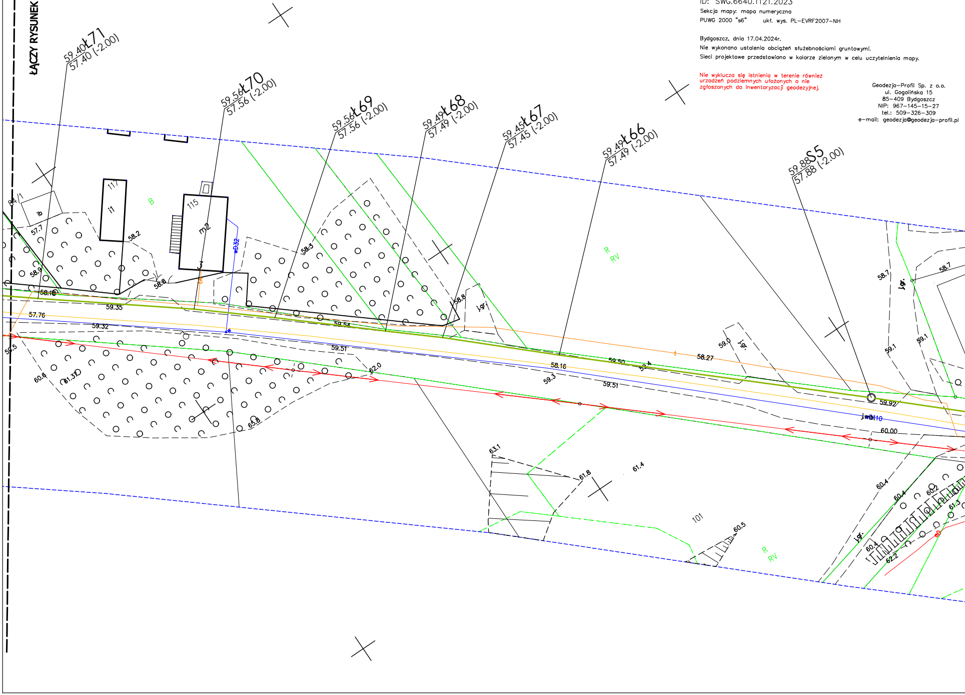
ŁĄCZY RYSUNEK NR 3
59.40Ł71
57.40 (-2.00)
59.56Ł70
57.56 (-2.00)
59.56Ł69
57.56 (-2.00)
59.49Ł68
57.49 (-2.00)
59.45Ł67
57.45 (-2.00)
59.49Ł66
57.49 (-2.00)
59.88S5
57.88 (-2.00)
84/1
ib
117
i1
115
m2
B
wD32
R
RV
57.7
58.2
58.9
58.8
58.3
58.16
59.35
57.76
59.32
59.54
59.51
59.5
60.6
61.37
62.0
65.8
j.gr.
59.0
58.27
58.16
59.50
59.4
59.3
59.51
59.92
j.mb
110
60.00
58.7
59.1
59.1
63.1
61.8
61.4
101
60.5
60.4
60.4
60.2
61.3
60.4
62.2

Poświadcza się, że niniejszy dokument został opracowany w wyniku prac geodezyjnych i kartograficznych, których rezultaty zawiera operat techniczny pozytywnie zweryfikowany. Jednocześnie informuję, że jestem świadomy odpowiedzialności karnej za złożenie fałszywego oświadczenia.

Identyfikator zgłoszenia prac geodezyjnych	*SWG.6640.1121.2023*
Organ prowadzący państwowy zasób geodezyjny i kartograficzny	*STAROSTA NAKIELSKI*
Wykonawca prac geodezyjnych	Geodezja–Profil Sp. z o.o.
Nr oraz data sporządzenia dokumentu zawierającego wynik pozytywnej weryfikacji	*nr protokołu:* SWG.6640.1121.2023_27934 *protokół z dnia:* 17.04.2024.
Imię i nazwisko oraz nr uprawnień zawodowych kierownika prac geodezyjnych	Rafał Grabiszewski nr uprawnień zawodowych: 14300

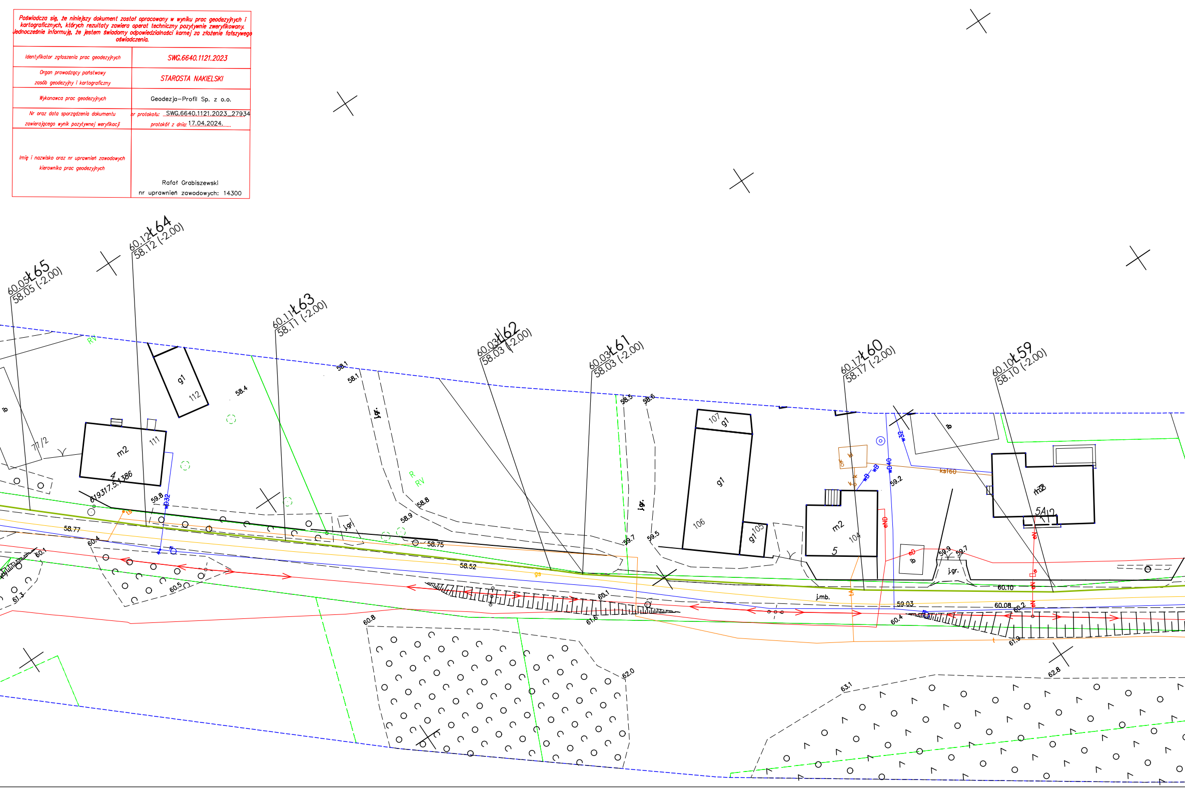
60.05 Ł65 58.05 (-2.00)
60.12 Ł64 58.12 (-2.00)
60.11 Ł63 58.11 (-2.00)
60.03 Ł62 58.03 (-2.00)
60.03 Ł61 58.03 (-2.00)
60.17 Ł60 58.17 (-2.00)
60.10 Ł59 58.10 (-2.00)
RV
ib
g1
112
58.4
58.1
58.1
j.gr.
m2
111
77/2
4
619317.5.1386
59.8
wD32
ts
58.77
60.4
60.1
61.3
60.5
R
RV
58.8
58.9
j.gr.
58.75
58.52
gs
60.1
61.6
60.8
62.0
58.5
58.6
j.gr.
59.7
59.5
107
g1
g1
106
g1
105
m2
104
5
k
k
wB
wB
wD40
w32
59.2
ks160
ib
eND
eD
ib
59.9
59.7
j.gr.
m3
5A
12
eN
e
eN
eN
j.mb.
t
60.10
59.03
60.08
60.2
60.4
61.9
t
62.8
63.1

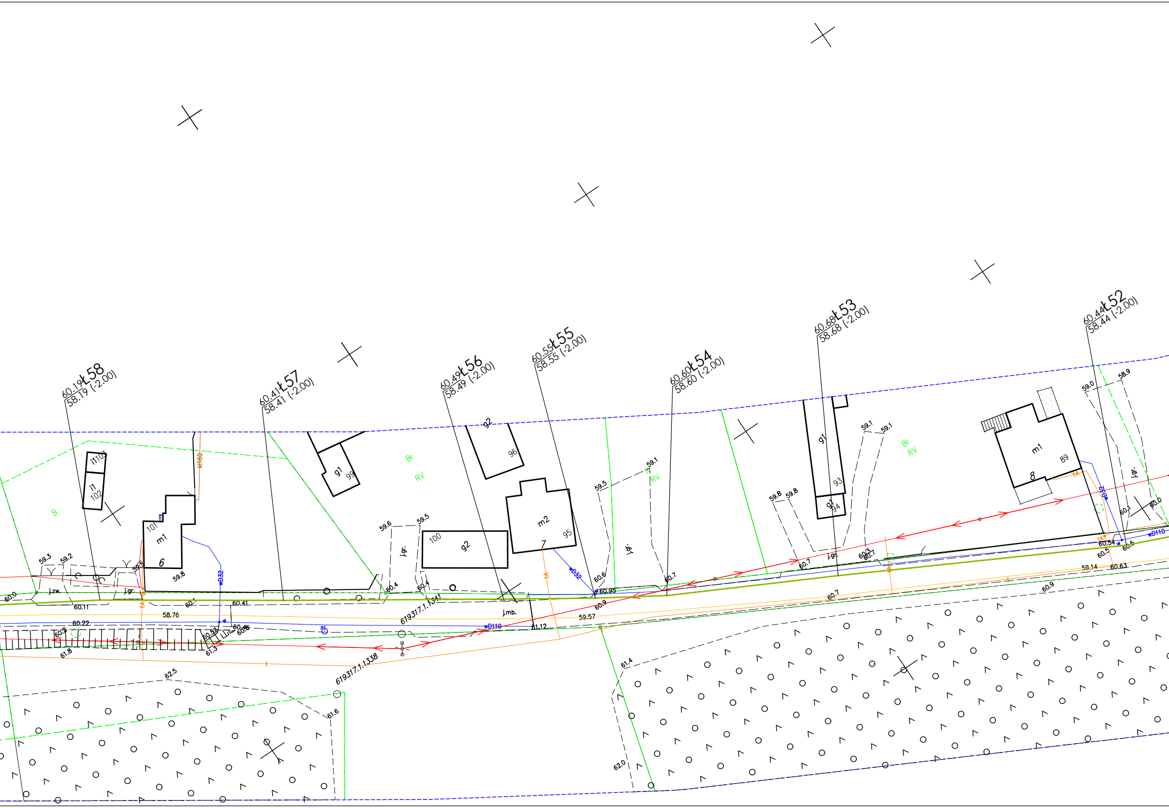
60.19 Ł58 58.19 (-2.00)
60.41 Ł57 58.41 (-2.00)
60.49 Ł56 58.49 (-2.00)
60.55 Ł55 58.55 (-2.00)
60.60 Ł54 58.60 (-2.00)
60.68 Ł53 58.68 (-2.00)
60.44 Ł52 58.44 (-2.00)
i1 102
i1 103
B
kl160
m1 101
6
g1 99
g2 96
Br
RV
m2 95
7
g2 100
g1 93
g1 94
m1 89
8
j.gr.
j.zw.
j.mb.
wD32
wD110
tA
ts
619317.1.1341
619317.1.1338
59.3
59.2
59.5
59.8
60.0
60.11
60.1
60.41
58.76
60.22
60.2
60.32
60.46
61.8
61.3
62.5
61.6
59.6
60.4
60.6
60.95
60.9
61.12
59.57
59.1
60.7
60.3
59.0
58.9
60.54
60.5
60.63
59.14
61.4
62.0

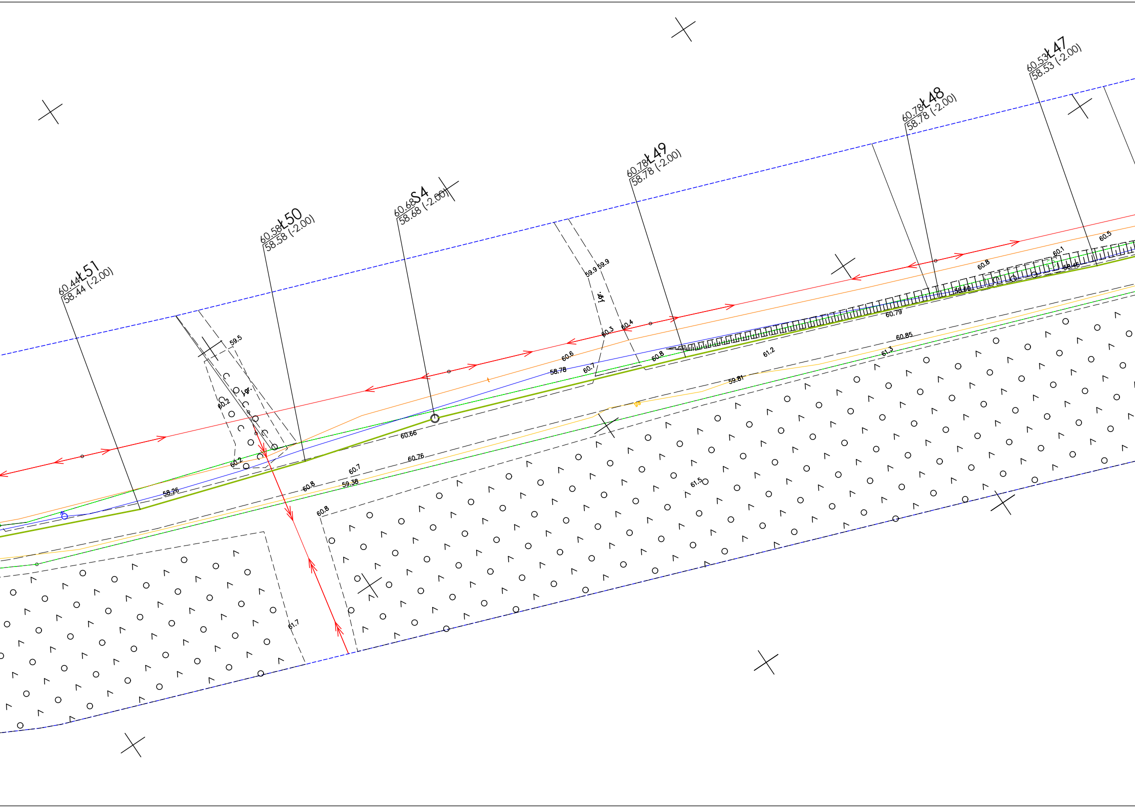
60.44 Ł51
58.44 (-2.00)
60.58 Ł50
58.58 (-2.00)
60.68 S4
58.68 (-2.00)
60.78 Ł49
58.78 (-2.00)
60.78 Ł48
58.78 (-2.00)
60.53 Ł47
58.53 (-2.00)
59.5
60.2
j.gr.
60.2
58.26
60.66
60.76
60.7
60.8
59.38
60.8
60.6
58.78
60.7
60.3
60.4
60.8
59.9
59.9
j.gr.
61.2
59.81
60.85
61.3
60.79
58.60
60.8
60.1
60.5
58.45
61.5
61.7

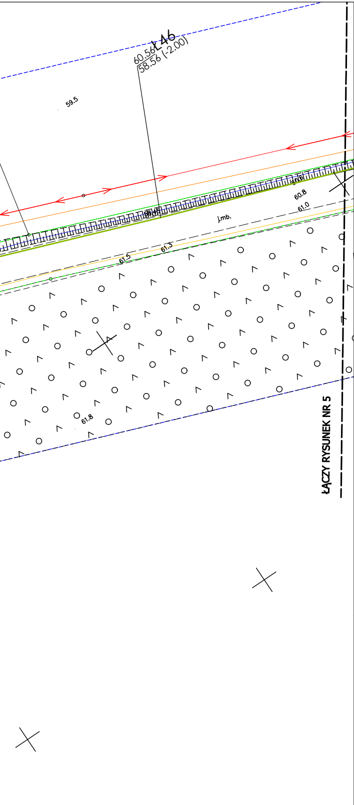
60.56Ł46
58.56 (-2.00)
59.5
60.6
60.8
61.0
SR17
j.mb.
61.3
61.5
61.8
ŁĄCZY RYSUNEK NR 5

PROJEKT ZAGOSPODAROWANIA TERENU

działki ewidencyjne
obręb PATEREK: 287, 480/1, 480/2
obręb WIESZKI: 109/1, 88/1, 96, 122/2, 210/2
w zakresie projektowanej kanalizacji sanitarnej

LEGENDA

KANALIZACJA SANITARNA GRAWITACYJNA

🟫	PROJEKTOWANA KANALIZACJA SANITARNA GRAWITACYJNA (KIERUNEK PRZEPŁYWU)
PVC Ø200 x 5,9 L= 4,0 m 0,5 %	PROJEKTOWANE ODCINKI KANALIZACJI SANITARNEJ (ŚREDNICA, MATERIAŁ, DŁUGOŚĆ, SPADEK)

KANALIZACJA SANITARNA CIŚNIENIOWA

🟩	PROJEKTOWANA KANALIZACJA SANITARNA CIŚNIENIOWA Z RUR PE Ø90 SDR17 RC TRÓJWARSTWOWE, L=4837 m
63.19Ł152 61.19 (-2.00)	PROJ. WĘZEŁ - ZMIANA KIERUNKU (RZĘDNA TERENU, RZĘDNA OSI, ZAGŁĘBIENIE)
SR61.50 (-2.00) 59.50	PROJ. STUDNIA ROZPRĘŻNA Ø1000 (RZĘDNA TERENU, RZĘDNA DNA, ZAGŁĘBIENIE)
S190.07 (-2.00) 88.07	PROJ. STUDNIA KONTROLNA Ø1200 Z ZAWORAMI NAPOWIETRZAJĄCO-ODPOWIETRZAJĄCYMI LUB ODWADNIAJĄCYMI (RZĘDNA TERENU, RZĘDNA DNA, ZAGŁĘBIENIE)
Rura ochronna PE Ø160, L=10.0m	PROJ. RURA OCHRONNA (MATERIAŁ, ŚREDNICA, DŁUGOŚĆ)

Za zgodność z oryginałem mapy do celów projektowych

Maciej Nowaczyk

ZADANIE
Budowa kanalizacji sanitarnej
Wieszki - Janowo - Paterek, gmina Nakło nad Notecią

INWESTOR
Związek Gmin Kcynia Nakło Szubin
ul. ks. P. Skargi 7
89-100 Nakło nad Notecią

SKALA:
1:500

PROJEKTANT
mgr inż. Maciej Nowaczyk
uprawnienia budowlane do projektowania i kierowania robotami budowlanymi w specjalności instalacyjnej w zakresie sieci, instalacji i urządzeń cieplnych, wentylacyjnych, gazowych, wodociągowych i kanalizacyjnych bez ograniczeń
nr KUP/0207/PWBS/17

PODPIS ZAUFANY
MACIEJ NOWACZYK
09.05.2024 09:25:08 [GMT+2]
Dokument podpisany elektronicznie podpisem zaufanym

SPRAWDZAJĄCY
mgr inż. Szymon Jurek
uprawnienia budowlane do projektowania i kierowania robotami budowlanymi w specjalności instalacyjnej w zakresie sieci, instalacji i urządzeń cieplnych, wentylacyjnych, gazowych, wodociągowych i kanalizacyjnych bez ograniczeń
nr KUP/0098/PWBS/18

NAZWA RYSUNKU
Projekt zagospodarowania terenu