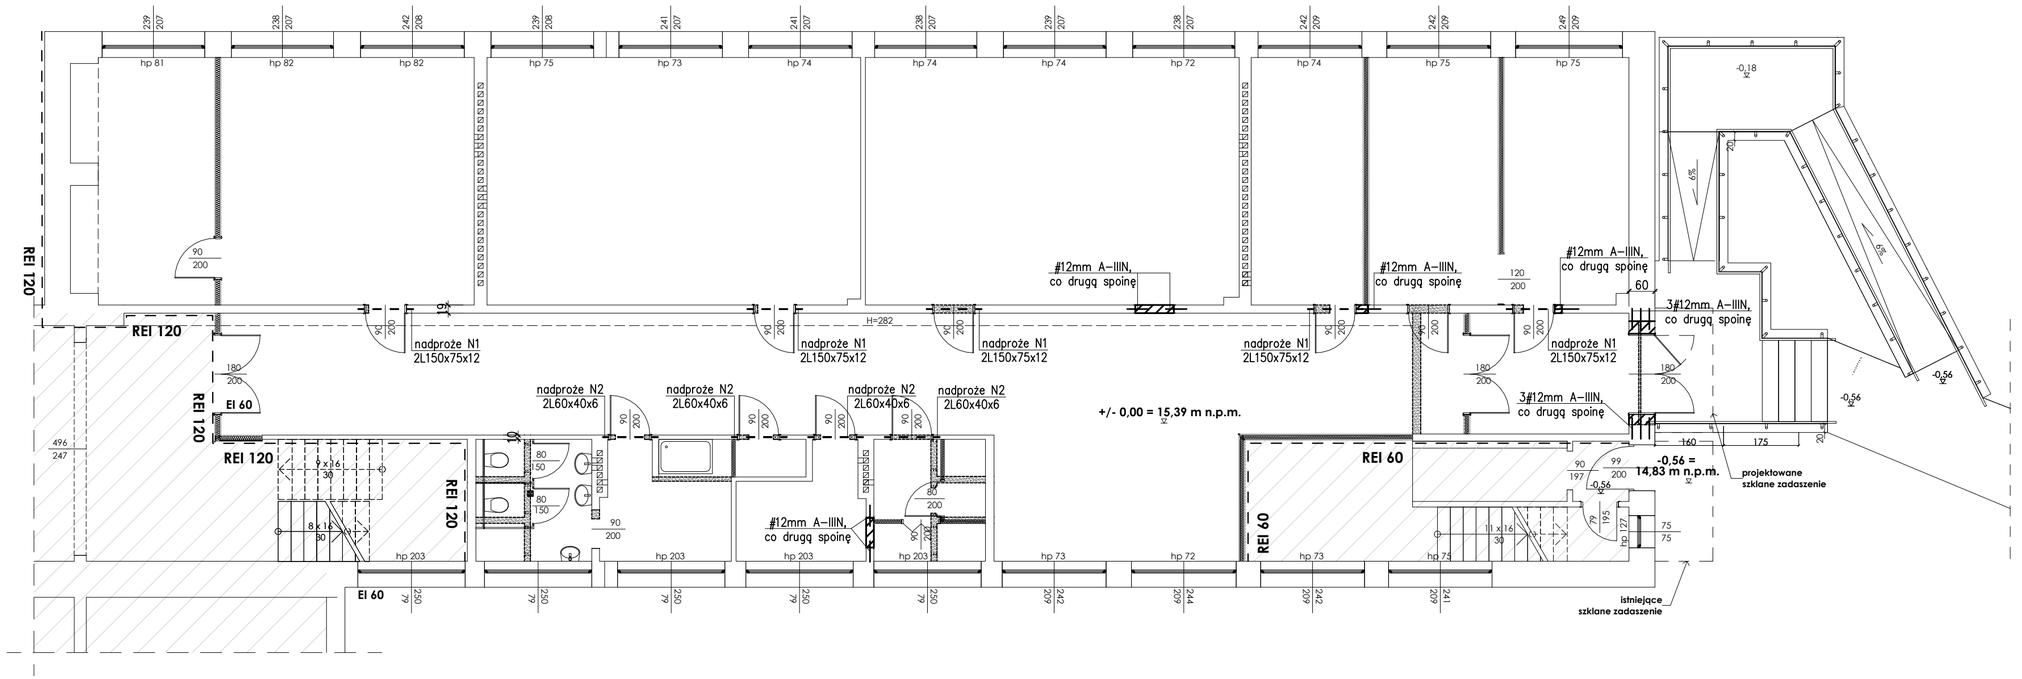

LEGENDA:

- ŚCIANY ISTNIEJĄCE
- PROJEKTOWANE ZAMUROWANIA Z BLOCZKÓW GAZOBETONOWYCH
- PROJEKTOWANA ŚCIANA GK gr. 10cm
- PROJEKTOWANA ŚCIANA GK gr.15cm
- **REI 120** PROJEKTOWANA ŚCIANA GK gr.15cm o klasie REI120 odporności ogniowej i izolacyjności akustycznej 45dB
- **REI 60** PROJEKTOWANA ŚCIANA GK gr.15cm o klasie REI60 odporności ogniowej i izolacyjności akustycznej 45dB
- ELEMENTY DO DEMONTAŻU/ROZBIÓRKI
- 0.01 NUMERACJA POMIESZCZEŃ
- **REI 120** GRANICE STREF POŻAROWYCH
- OBSZAR POZA ZAKRESEM OPRACOWANIA

UWAGI:

1. Projekt konstrukcji należy koordynować z opracowaniami pozostałych branż.
2. Długości wszystkich elementów należy sprawdzić na budowie przed złożeniem zamówienia.
3. Rzędne oparcia projektowanego nadproża stalowego należy dopasować na budowie.
4. Minimalna głębokość oparcia belki – 15 cm.
5. Ochrona antykorozyjna elementów stalowych konstrukcji wg opisu technicznego
6. Elementy stalowe wymagające zabezpieczenia ppoż zabezpieczyć farbami pęczniejącymi do klasy odporności ogniowej zgodnej z wytycznymi ppoż i projektem branży architektonicznej.
7. Ewentualne nieścisłości należy konsultować z Projektantem.

NAZWA I ADRES OBIEKTU:
ZMIANA SPOSOBU UŻYTKOWANIA POMIESZCZEŃ W BUDYNKU SZKOŁY PODSTAWOWEJ W GOLCZEWIE WRAZ Z ADAPTACJĄ I PRZEBUDOWĄ NA ŻŁOBEK MIEJSKI
DZ. NR 631/1 ORAZ 632/15 OBR. 0005 GOLCZEWO

INWESTOR: **GMINA GOLCZEWO, UL. ZWYCIĘSTWA 23, 72-410 GOLCZEWO**

TEMAT RYSUNKU: RZUT PARTERU

PROJEKTANT: mgr inż. JUSTYNA JUST, upr. nr 204/Sz/93: 7/Sz/99

PROJEKTANT SPRAWDZAJĄCY: mgr inż. KONRAD ROSZAK, upr. bud. nr ZAP/0031/POOK/06

PRACOWNIA PROJEKTOWA
ARCHidea
Szczecin 70-542, Rynek Sienny 3/5
tel. (91) 812-19-68, 605-076-661

BRANŻA: KONSTR. | SKALA: 1:100

FAZA: PROJEKT TECHNICZNY

NUMER RYSUNKU: K1

DATA: STYCZEŃ 2024