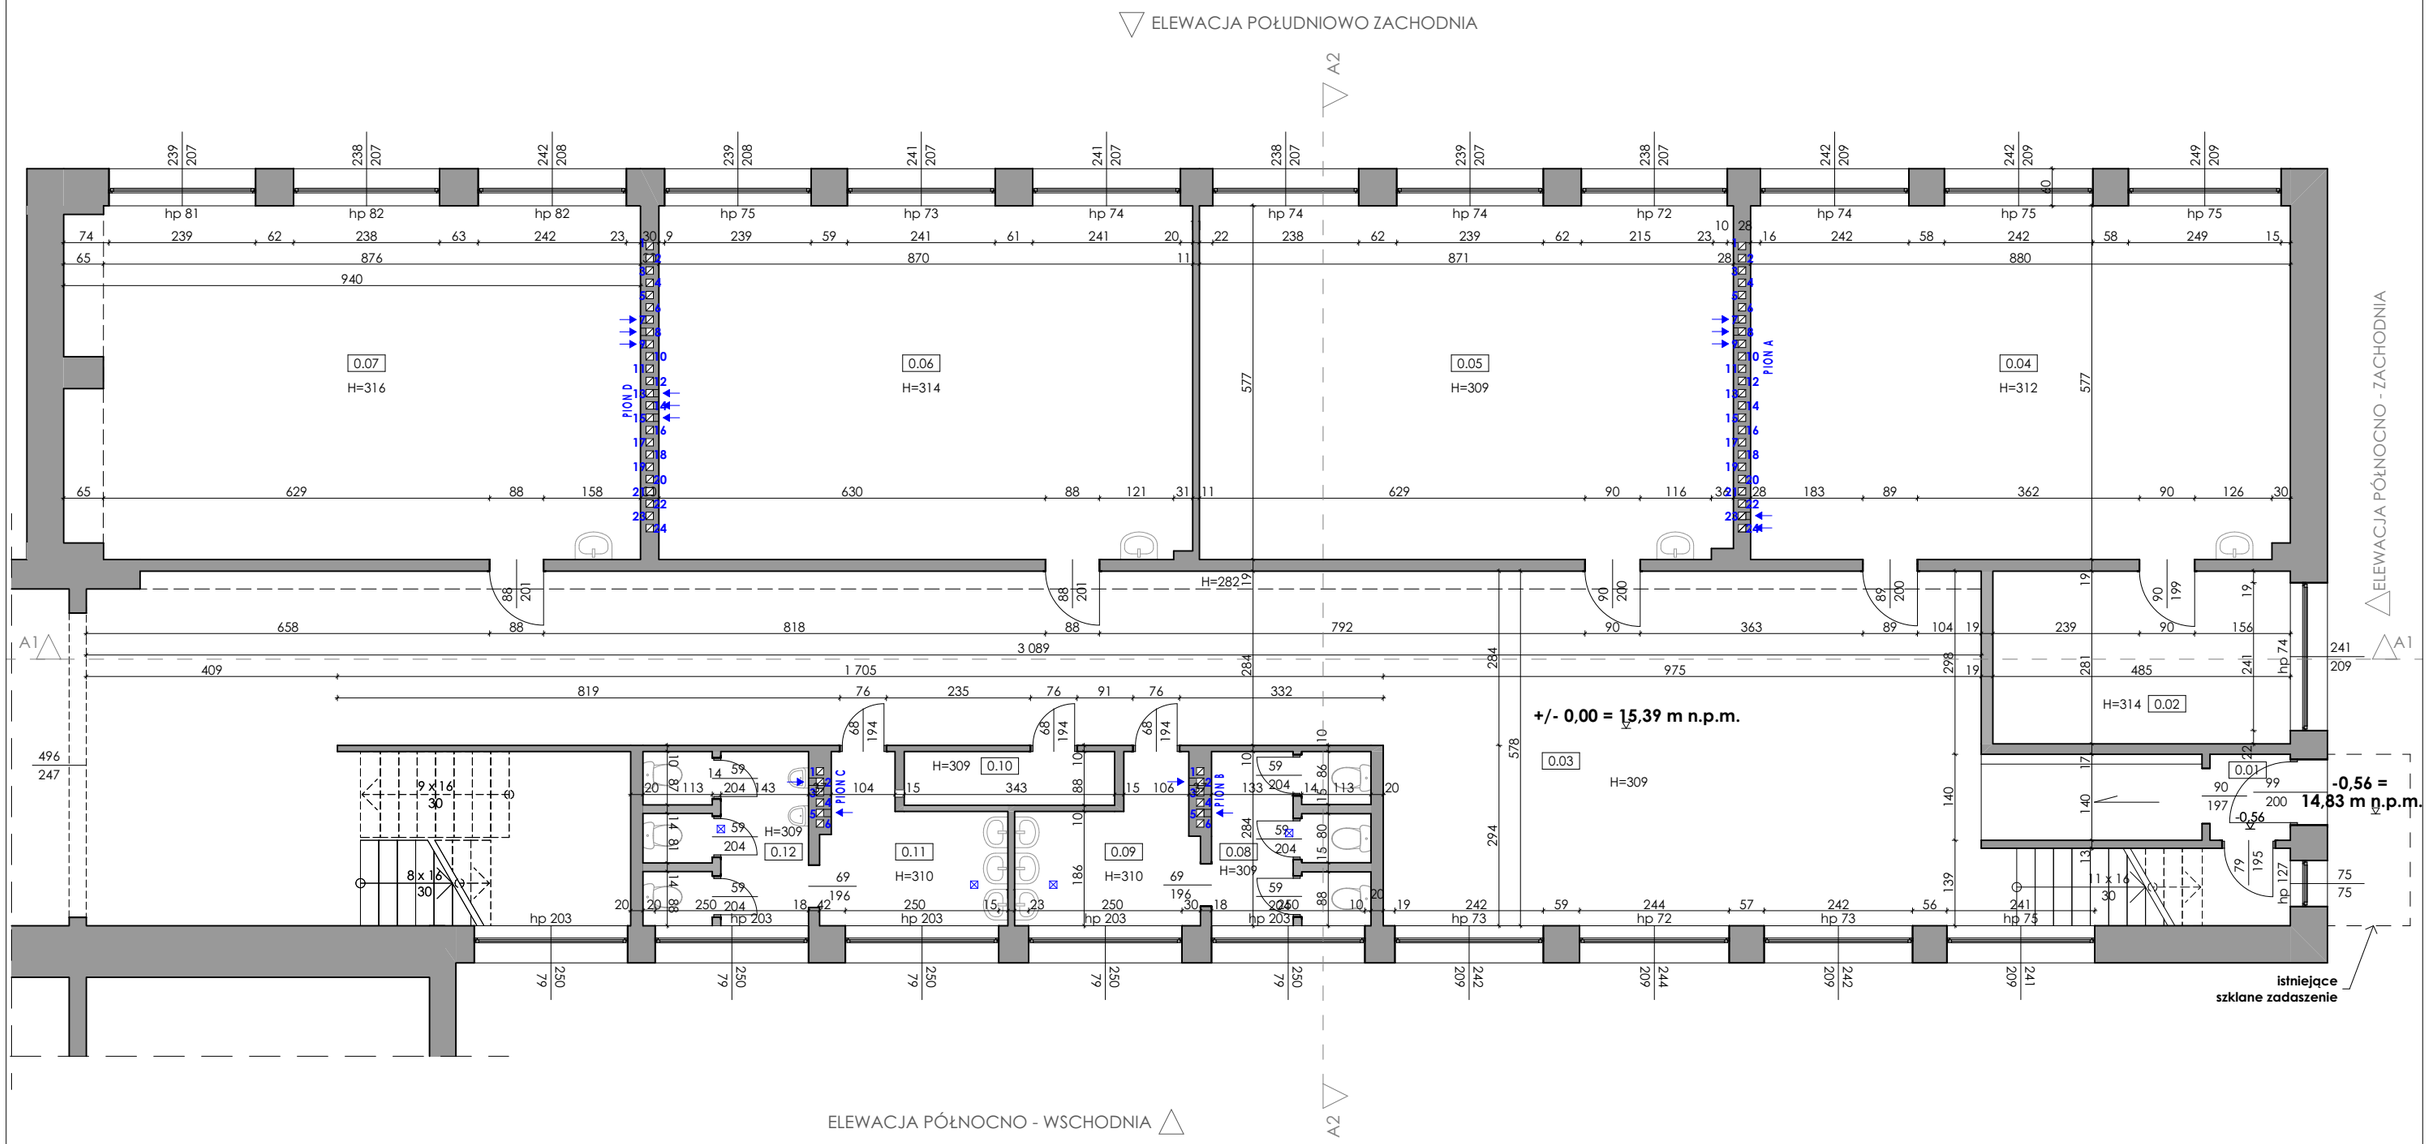

LEGENDA:

- ŚCIANY ISTNIEJĄCE
- 0.01 NUMERACJA POMIESZCZEŃ
- ⊠ KRATKI ŚCIEKOWE
- ■ ← KANAŁY WENTYLACYJI GRAWITACYJNEJ
- H=314 WYSOKOŚĆ POMIESZCZEŃ

ZESTAWIENIE POWIERZCHNI

NR	NAZWA POMIESZCZENIA	POW.
0.01	WIATROŁAP	2,0
0.02	MAGAZYN	13,7
0.03	KOMUNIKACJA	132,6
0.04	SALA LEKCYJNA	50,6
0.05	SALA LEKCYJNA	50,2
0.06	SALA LEKCYJNA	50,2
0.07	SALA LEKCYJNA	53,6
0.08	TOALETA DAMSKA	6,9
0.09	PRZEDSIONEK ZAP.	6,6
0.10	MAGAZYN	3,0
0.11	PRZEDSIONEK ZAP.	6,7
0.12	TOALETA MĘSKA	7,2
		383,3 m²

NAZWA I ADRES OBIEKTU:
ZMIANA SPOSOBU UŻYTKOWANIA POMIESZCZEŃ W BUDYNKU SZKOŁY PODSTAWOWEJ W GOLCZEWIE WRAZ Z ADAPTACJĄ I PRZEBUDOWĄ
NA ŻŁOBEK MIEJSKI
DZ. NR 631/1 ORAZ 632/15, OBR. 0005 GOLCZEWO

PRACOWNIA PROJEKTOWA
ARCHidea
Szczecin 70-542, Rynek Sienny 3/5
tel. (91) 812-19-68, 605-076-661

INWESTOR: **GMINA GOLCZEWO**
UL. ZWYCIĘSTWA 23, 72-410 GOLCZEWO

BRANŻA: ARCH.
SKALA: 1:100

TEMAT RYSUNKU: RZUT PARTERU

FAZA: INWENTARYZACJA

NUMER RYSUNKU: i3

OPRACOWAŁA: mgr inż. arch. ANNA PŁATEK upr. nr 10/Sz/2002

DATA: STYCZEŃ 2024

WSZELKIE PRAWA ZASTRZEŻONE
Kopiowanie, publikacje oraz wszelkie inne formy wykorzystania projektu bez zgody autora będą naruszeniem przepisów wynikających z Ustawy o Ochronie Praw Autorskich.