

LEGENDA:	
	BUDYNEK OBJĘTY OPRACOWANIEM
	WEJŚCIE DO BUDYNKU
	DROGA POŻAROWA
	HYDRANT ZEWNĘTRZNY



FIRE EX Sp. z o.o.
ul. Ulańska 6
71-750 Szczecin
NIP: 6513270513


EKSPERTYZA TECHNICZNA
DOT. STANU OCHRONY PRZECIWOPOŻAROWEJ

ZMIANA SPOSOBU UŻYTKOWANIA
PARTERU BUDYNKU B6 NA ŻŁOBEK
nazwa obiektu budowlanego
ul. Szkolna 2
72-410 Golczewo
adres obiektu

mgr inż. Marek Gondek 613/2014
RZECZOZNAWCA DO SPRAW ZABEZPIECZEŃ PRZECIWOPOŻAROWYCH
projekt, numer uprawnień

inż. arch. Nikola Dębowska
rysunek

PLAN ZAGOSPODAROWANIA TERENU
nazwa rysunku
KOMENDA WOJEWÓDZKA
ochrona przeciwpożarowa Straży Pożarnej
branża
w SZCZECINIE
FE 2044
numer projektu

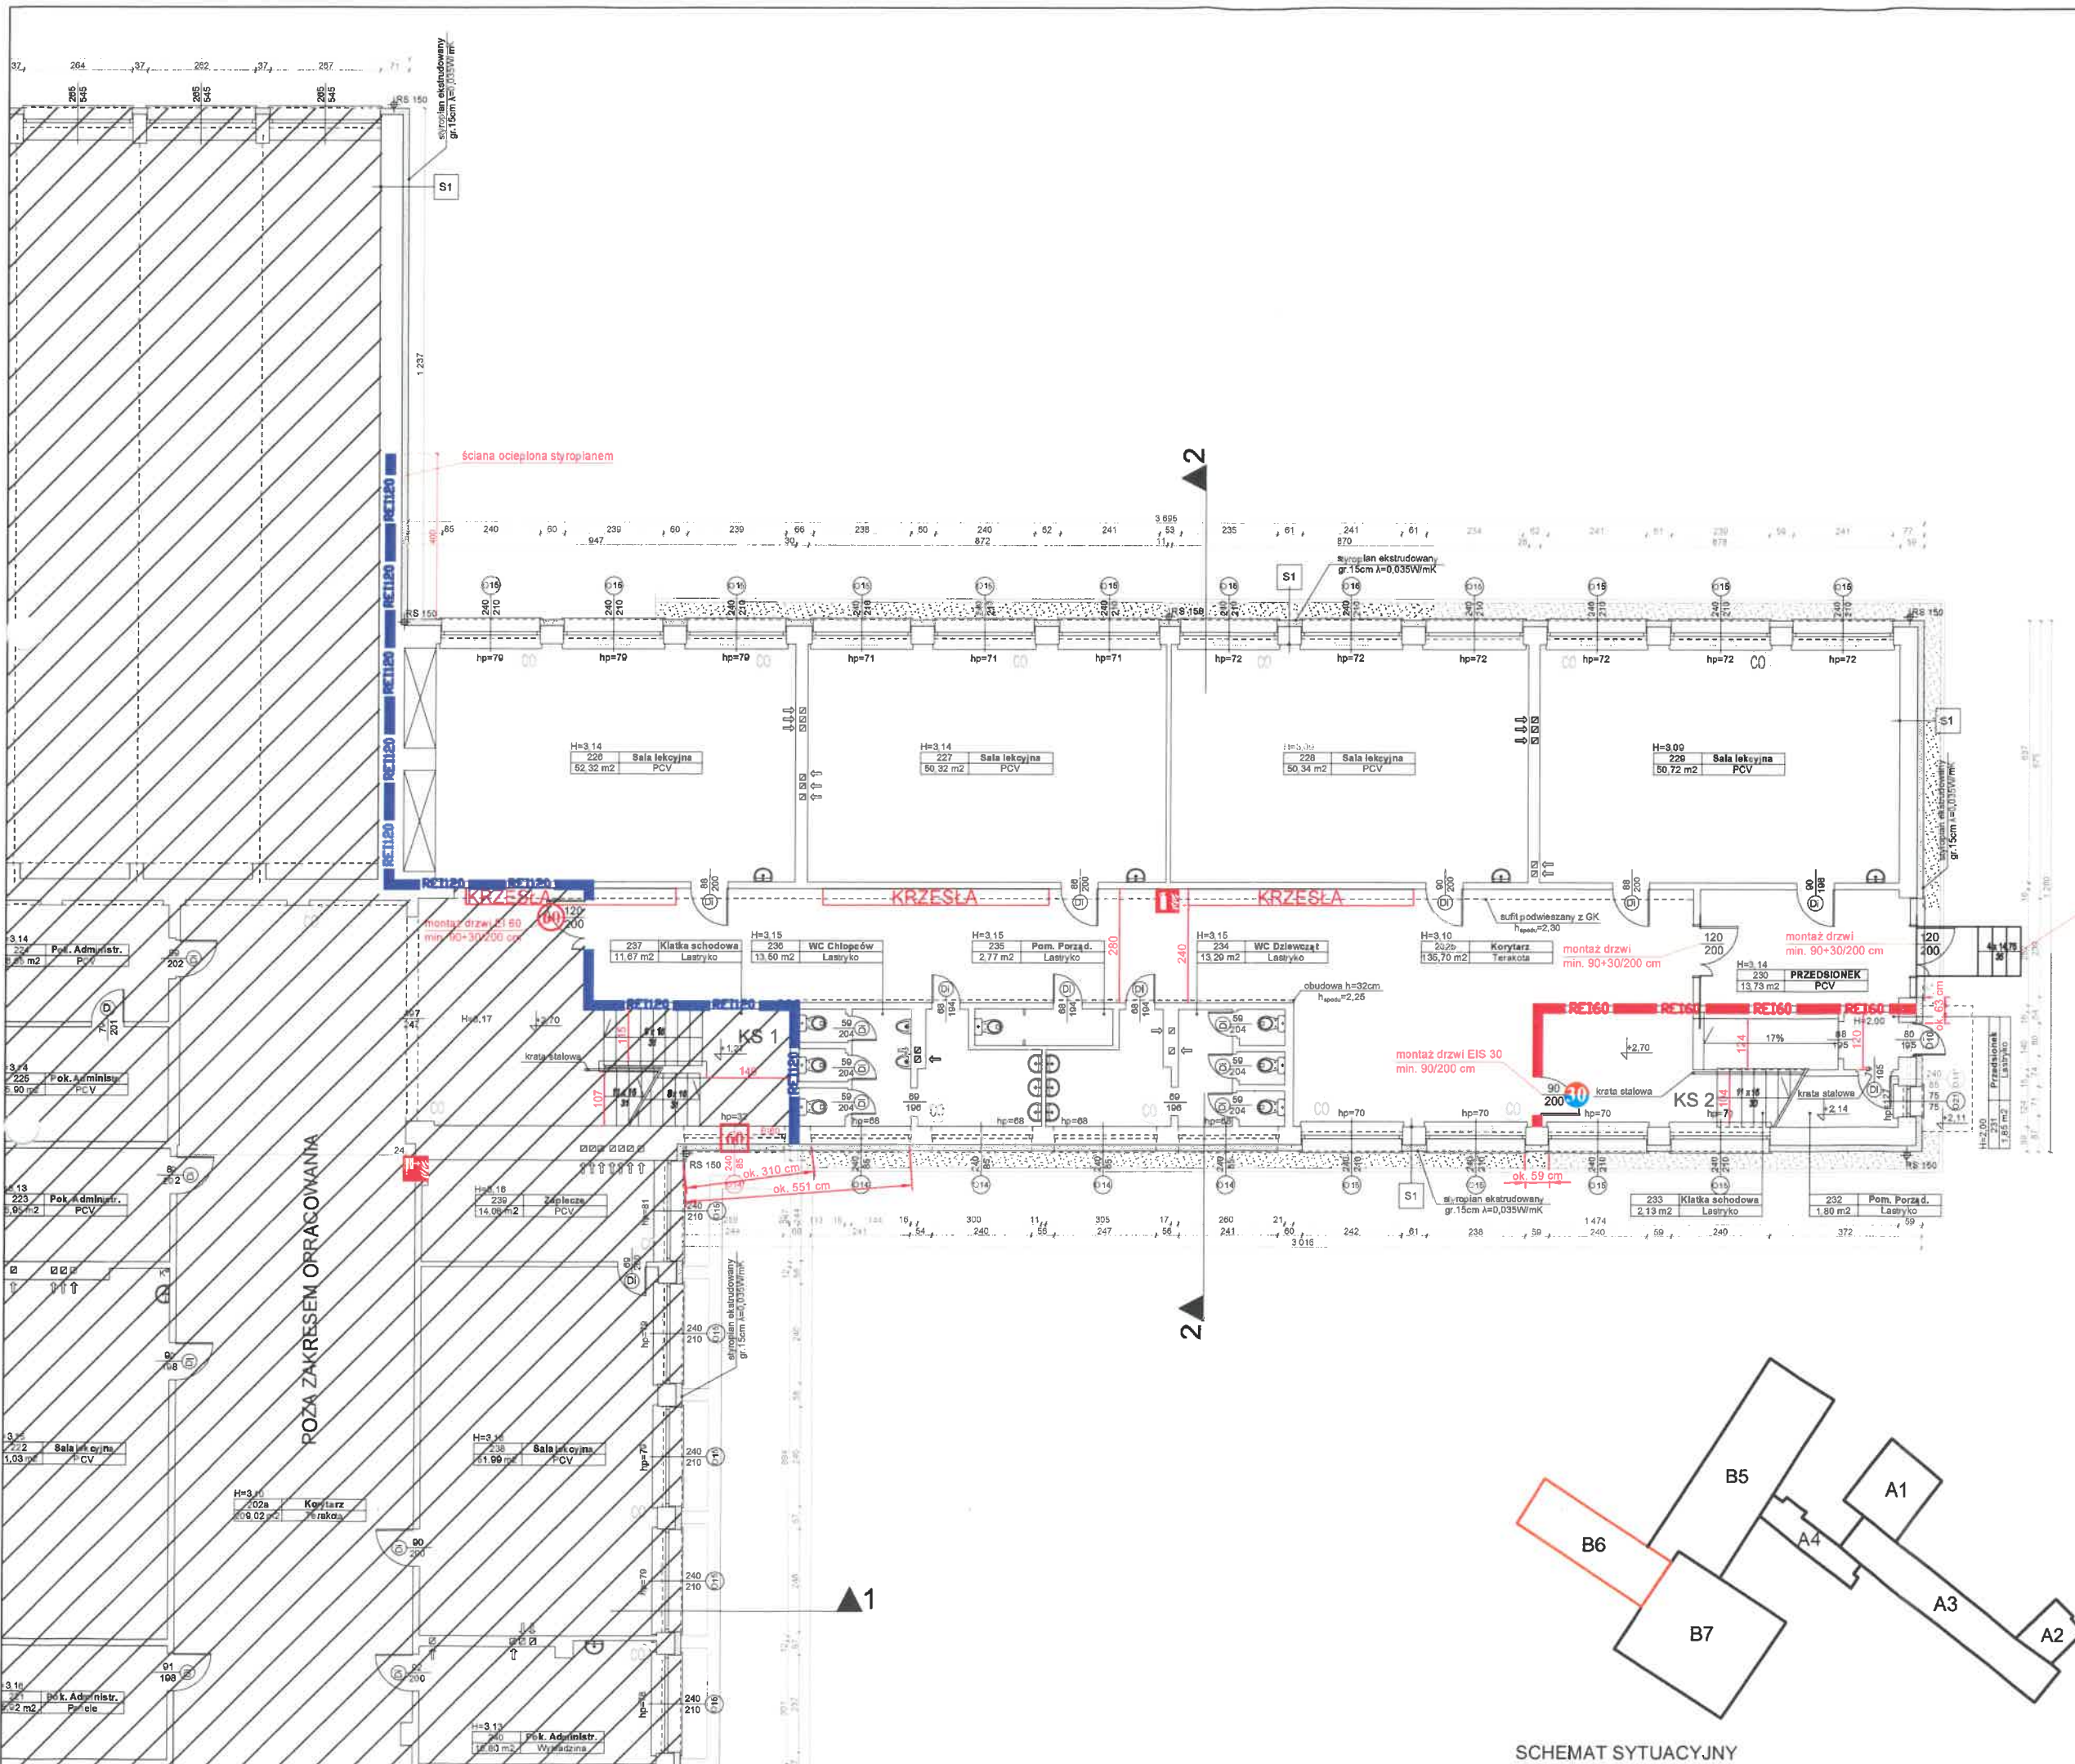

LEGENDA:	
	DRZWI EIS 30
	DRZWI EI 60
	OKNO EI 60
	ŚCIANA REI 60
	ŚCIANA REI 120
	GAŚNICA
	HYDRANT HP 25

schody zewnętrzne
szerokość biegu min. 120 cm
wysokość stopni max. 15 cm
głębokość stopni min. 35 cm

FIRE EX Sp. z o.o.
ul. Ułańska 6
71-750 Szczecin
NIP: 8513270513

EKSPERTYZA TECHNICZNA DOT. STANU OCHRONY PRZECIWPOŻAROWEJ

ZMIANA SPOSOBU UŻYTKOWANIA
PARTERU BUDYNKU B6 NA ŻŁOBEK
nazwa obiektu budowlanego
ul. Szkolna 2
72-410 Golczewo
adres obiektu

mgr inż. Marek Gondek 613/2014
RZECZOWNIA DO SPRAW ZABEZPIECZEŃ PRZECIWPOŻAROWYCH
projekt, numer uprawnień

inż. arch. Nikola Dubowska
rysunek

KOMENDA WOJEWÓDZKA
Polskiej Straży Pożarnej
RZUT PARTERU
nazwa rysunku
SZCZECIN


ochrona przeciwpożarowa
branża

FE 2044
numer projektu

lipiec 2023 r.
data

1:150
skala

2
numer rysunku

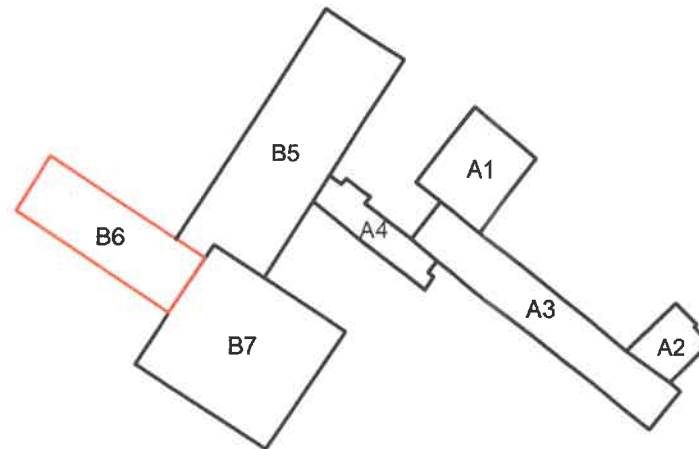

SCHEMAT SYTUACYJNY