
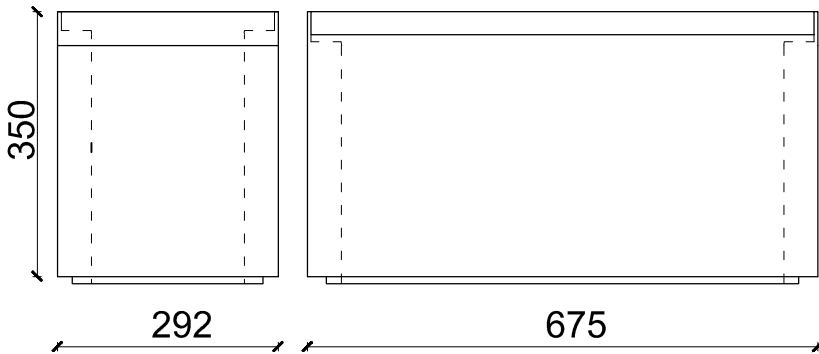



SZCZEGÓŁ KONSTRUKCYJNY ODWODNIENIA - SKRZYNKA WPUSTOWA

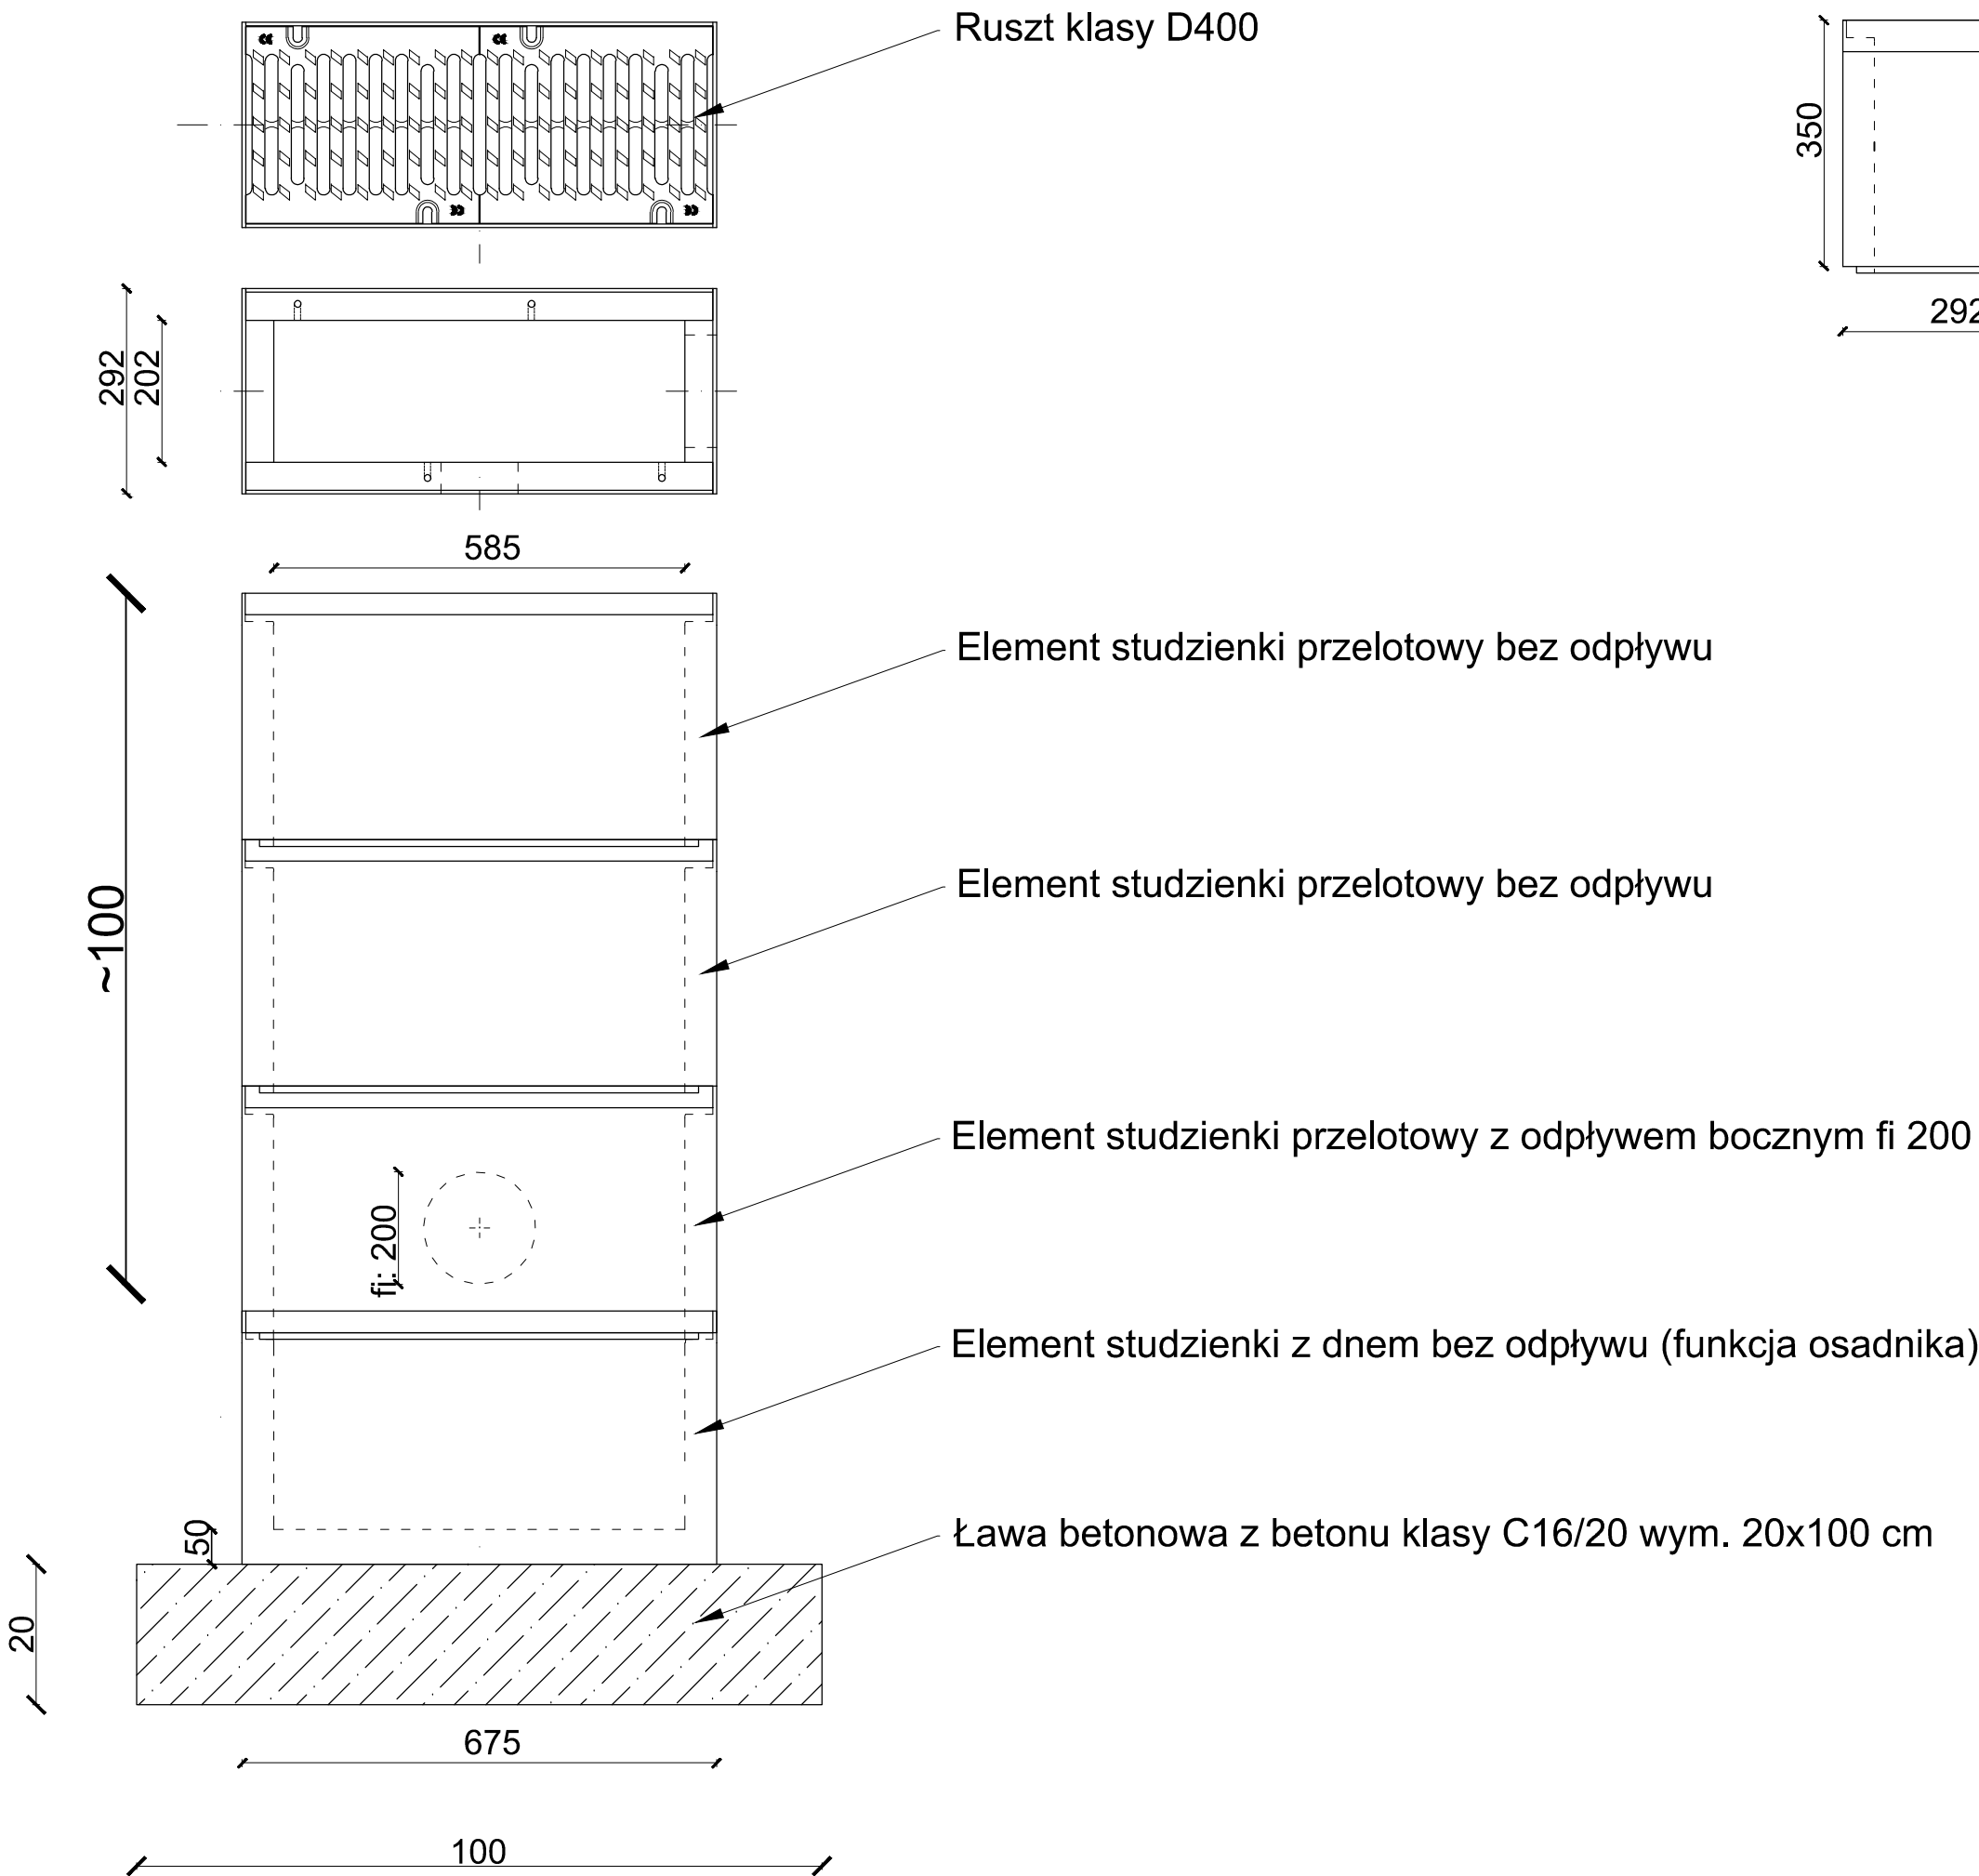

		ST PROJEKT Jacek Staniek Kąty 18, 29-100 Włoszczowa NIP 6090010369, tel. 600 319 265	
Inwestor:		Gmina Sitkówka-Nowiny ul. Białe Zagłębie 25 26-052 Nowiny	
Nazwa inwestycji:		Budowa dróg gminnych w ramach zadania pn. "Przebudowa dróg gminnych na działkach nr 345/3, 345/27, 345/28, 345/5 w m. Szewce (ul. Żwirowa, ul. Piaskowa)".	
Adres inwestycji:		m. Szewce, dz. nr ewid. 356/12, 355/1, 402, 345/3, 345/5, 345/28, 345/27 obręb 0015 Szewce, gm. Sitkówka-Nowiny	
Stadium:		Branża:	
PB		DROGOWA	
Nazwa rysunku:		Numer rysunku:	Data:
Szczegół konstrukcyjny odwodnienia - skrzynka wpustowa		5	11.2020
		Skala rys.:	1:10
Zespół autorski: Imię i nazwisko:		Uprawnienia	
mgr inż. Jacek Staniek		Podpis:	
Autor branży drogowej:			