


PRZEKRÓJ A-A

SKALA 1:50

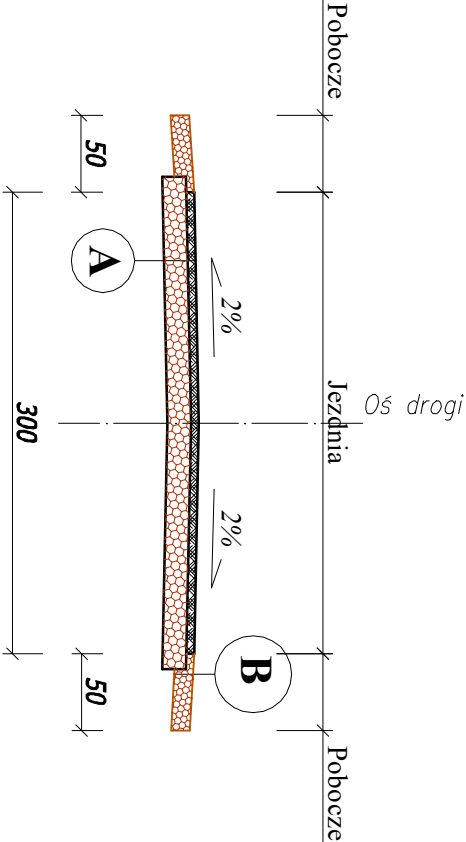

A	Warstwa ściernadła z betonu asfaltowego AC11S gr. 4cm
	Oczyszczenie jezdni z jednokrotnym skropieniem emulsją asfaltową 0,5kg/m ²
	istniejąca konstrukcja drogi
B	Pobocze z kruszyw łamanym 0/31,5 gr. 10cm