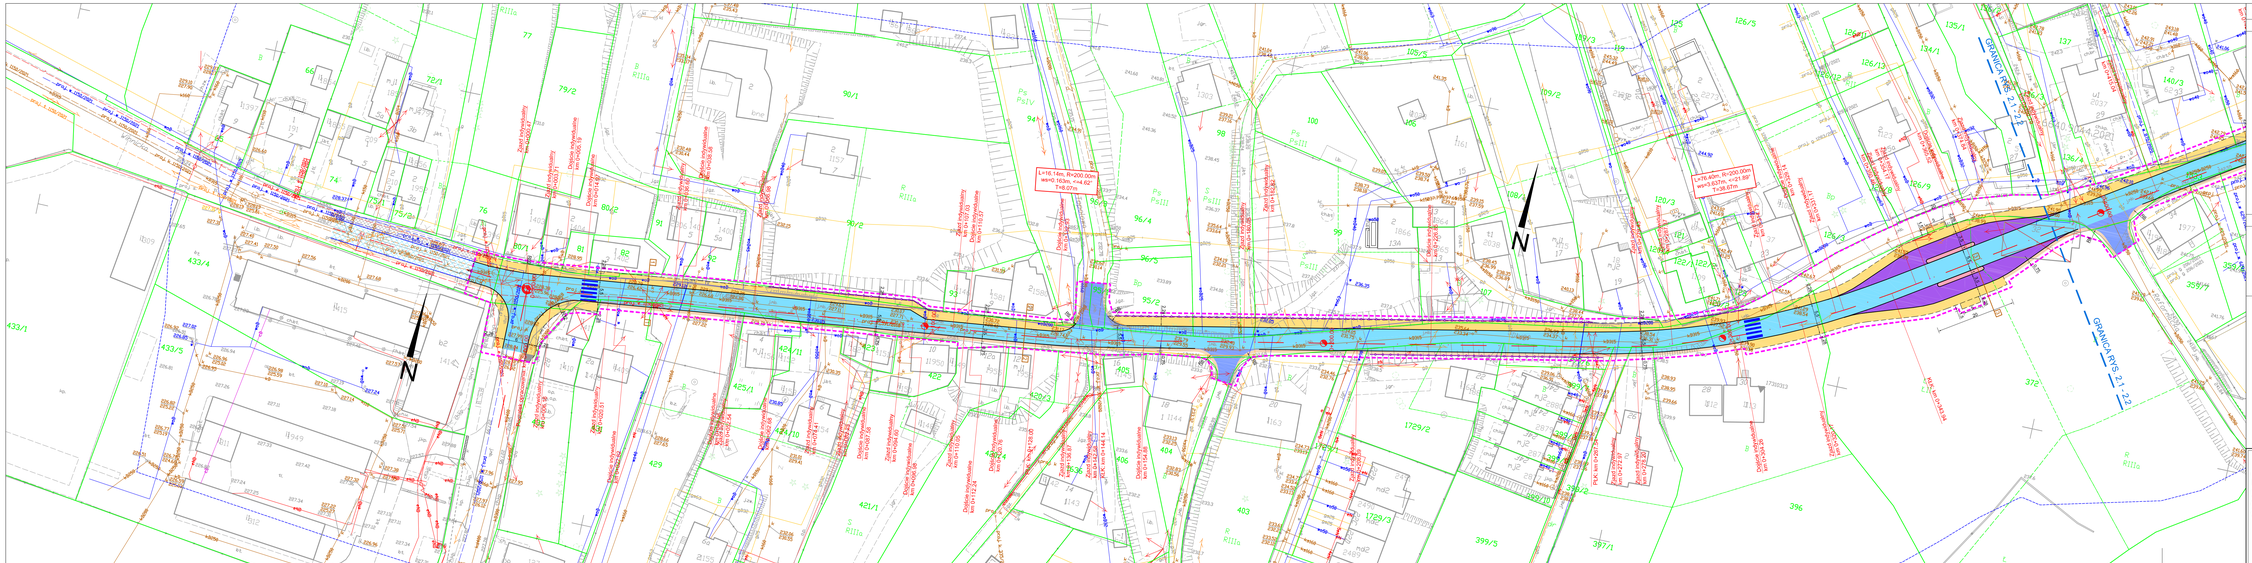

LEGENDA

ZAKRES: Drogowy

- Granica projektowanego pasa drogowego
- Projektowana od jedni DG 560852K - ul. Długa w Wieliczce
- Projektowane krawężniki betonowe:
  - wysokie 25x20 cm o odstępach 2 cm w obrębie przejść dla pieszych
  - wysokie 25x20 cm o odstępach 4 cm w obrębie zjazdów
  - najazdowe 15x22 cm o odstępach 3 cm w obrębie pobocza wraz z jezdnią
  - wyrównawczo dla dostosowanych przy pobocza
  - wysokie 25x20 cm o odstępach 12 cm w pobliskiej chyżki
- Projektowane obrzeża obniżone betonowe 8x20 cm o odstępach 5 cm
- Wstępna kwalifikacja projektowanych jakości betonowych
- Rozbudowa jezdni o nawierzchni z betonu asfaltowego
- Dowiązanie sytuacyjno-wysokościowe jezdni o nawierzchni z betonu asfaltowego
- Budowa dzielni autobusowej o nawierzchni z betonu cementowego
- Budowa bocznego pasa dzielącego o nawierzchni z kostki brukowej betonowej
- Budowa chodnika o nawierzchni z kostki brukowej betonowej
- Dowiązanie sytuacyjno-wysokościowe chodnika z kostki brukowej betonowej
- Budowa pobocza o nawierzchni z kruszywa
- Obiekt przeznaczony do rozbiórki
- Projektowane oznakowanie poziome (wg projektu DOR)

ZAKRES: Drogowy wg odrębnego opracowania

- Projektowane krawężniki (wg odrębnego opracowania)
- Projektowane obrzeża (wg odrębnego opracowania)
- Projektowane jezdnie o nawierzchni z betonu asfaltowego (wg odrębnego opracowania)
- Projektowany chodnik o nawierzchni z kostki brukowej betonowej (wg odrębnego opracowania)
- Projektowane pobocze o nawierzchni z kruszywa (wg odrębnego opracowania)
- Projektowane oznakowanie poziome (wg odrębnego opracowania)

UWAGA! Wszystkie wymiary należy sprawdzić na budowie!

Tytuł:	"Rozbudowa drogi gminnej nr 560852K - ul. Długa w Wieliczce"		
Inwestor:	PM-Development Paweł Mikoś ul. Stanisława 1402, 30 - 316 Kraków		
Obiekt:	Obrębu drogi gminnej nr 560852K - ul. Długa w Wieliczce		
Część:	Projekt Konwersyjny		
Zakres:	Drogowy	Nr uprawnień:	Podpis:
Projektant:	mgr inż. Grzegorz Pacha	Nr uprawnień: Nr odpowiedzialności: Nr uprawnień: Zakres:	
Projektant:	mgr inż. Patrycja Mutyn	Nr uprawnień: Nr odpowiedzialności: Nr uprawnień: Zakres:	
Tytuł:	Plan sytuacyjny - Wariant I		
Nr rys.: 2.1	Skala rys.: 1:500	Data 3 stycznia 2022 r.	Nr proj.: PK-05621221-D

GPDT SP. Z O.O., 30-710 KRAKÓW, UL. KRZYWDA 12A

DZIAŁ PROJEKTOWY NASTA: 188 - 05 ZŁ/Nr 1	DZIAŁ PROJEKTOWY NASTA: 188 - 05 ZŁ/Nr 2	DZIAŁ PROJEKTOWY NASTA: 188 - 05 ZŁ/Nr 3