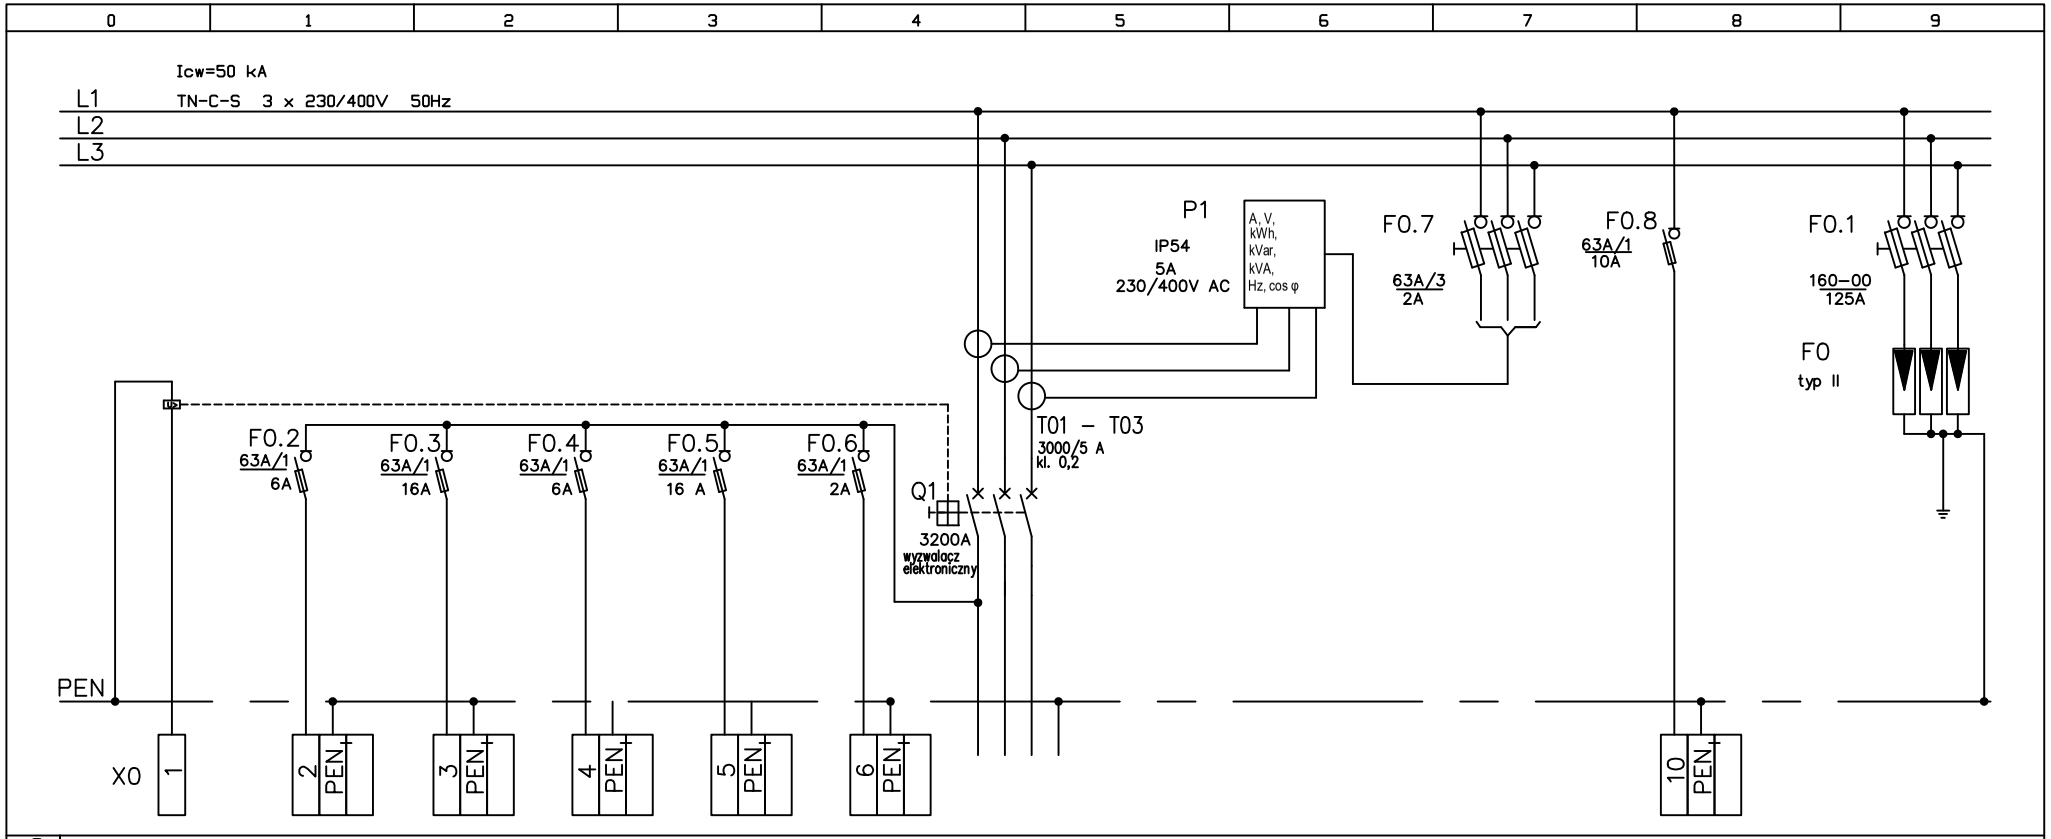

Obwód + nr kabla			F0.2	F0.3	F0.4	F0.5	F0.6	Q1				F0
Typ przekrój			YDYżo 3x2,5 12m	YDYżo 3x1,5	YDYżo 3x2,5	YDY 3x1,5 .	SZYNPRZEWÓD 3200 A			YDY 2x1,5		LYg 25
Nazwa odbioru	REZERWA	REZERWA	DO TABLICY LICZNIKOWEJ TL	OBWODY OŚWIERLENIA STACJI	OBWODY GNIAZD WTYCZKOWYCH STACJI	ZASILANIE OBWODÓW PRZEKAŹNIKA ZABEZPIECZEŃ TERMICZNYCH TRANSFORMATORA	ZASILANIE Z TRANSFORMATORA			ZASILANIE OBWODÓW SYGNALIZACJI POLA TRANSFORMA- TOROWEGO W STER- ROWNI – TABLICA TS		OCHRONA PRZECIW- PRZEPIĘCIOWA ÜBERSPANNUNSSCHUTZ

Data	12.2018	Zmiana	Data	Nazw.	Projekt	Opracowała firma	Nr	ROZDIELNICA R2 – STACJA RE2-S-627 SCHEMAT	Nr ark.	1
Oprac.	M.Maścianica				MIEJSKI ZAKŁAD KOMUNIKACYJNY W OPOLU OPOLE UL. LUBOSZYCKA 19 MODERNIZACJA ZAJEZDNI MZK W OPOLU OPOLE UL. LUBOSZYCKA 19 INSTALACJA STACJI ŁADOWANIA	Pracownia Architektury przemysłowej Arch. Witold Prętki 53-311 Wrocław ul. Dożynkowa 49a tel. (0 71) 333 75 90 kom. 0 501 146 313 pretki@post.pl	PW0146-ER-0031		z	3
Sprawdz.	K. Węgrzyn									
Plik	PW0146-ER-0031									