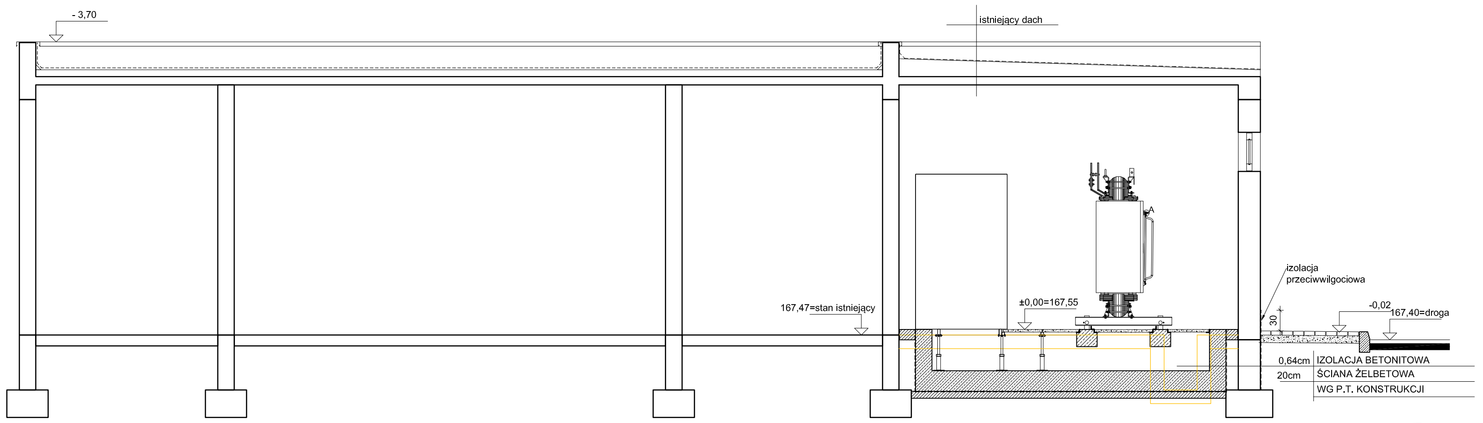

PRZEKRÓJ A
SKALA 1:50

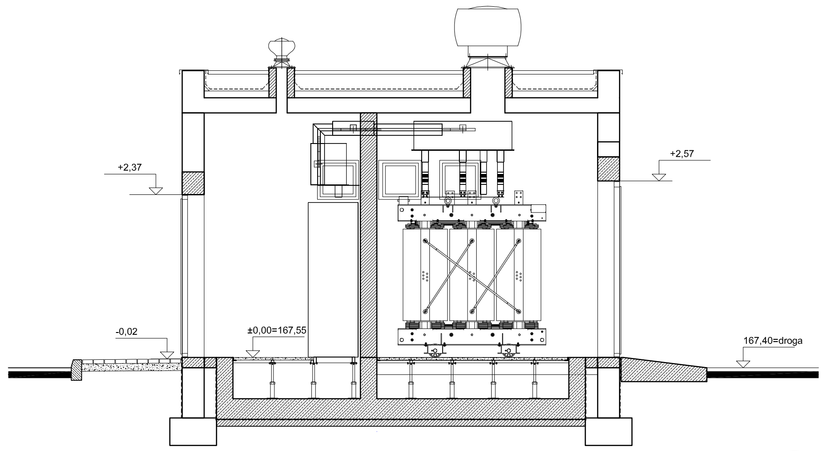

PRZEKRÓJ 1
SKALA 1:50

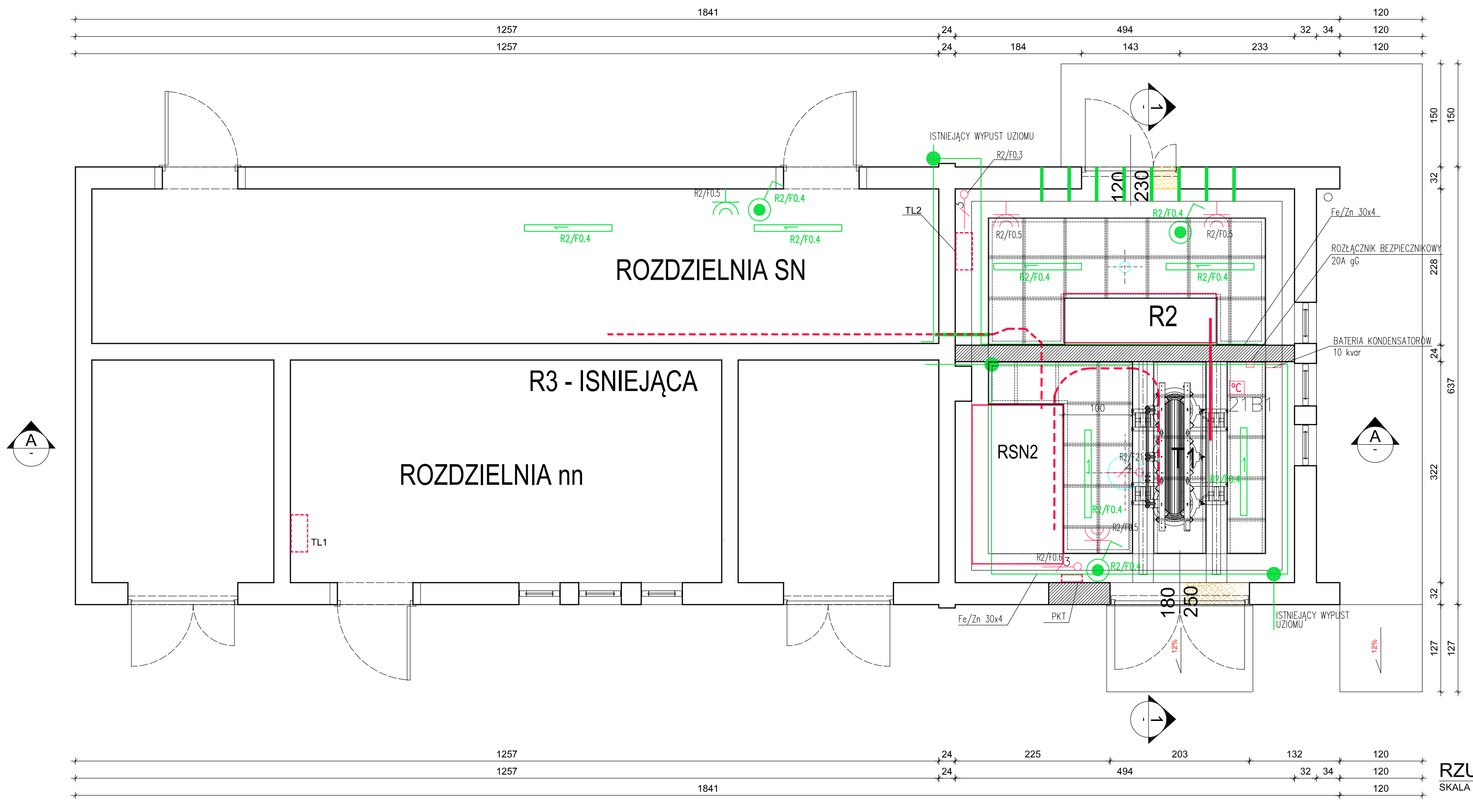

RZUT PARTERU
SKALA 1:50

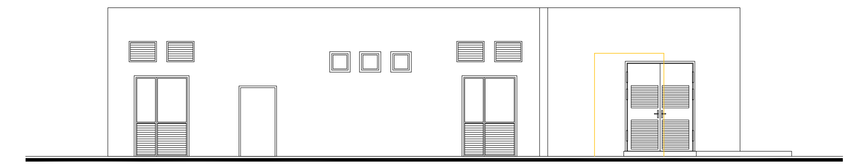

ELEWACJA 1
SKALA 1:100

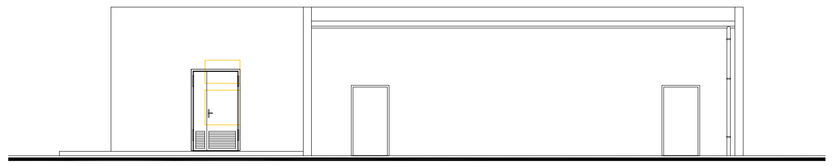

ELEWACJA 3
SKALA 1:100

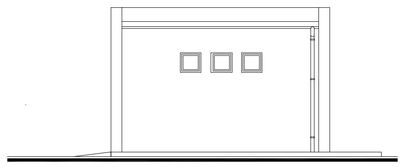

ELEWACJA 2
SKALA 1:100

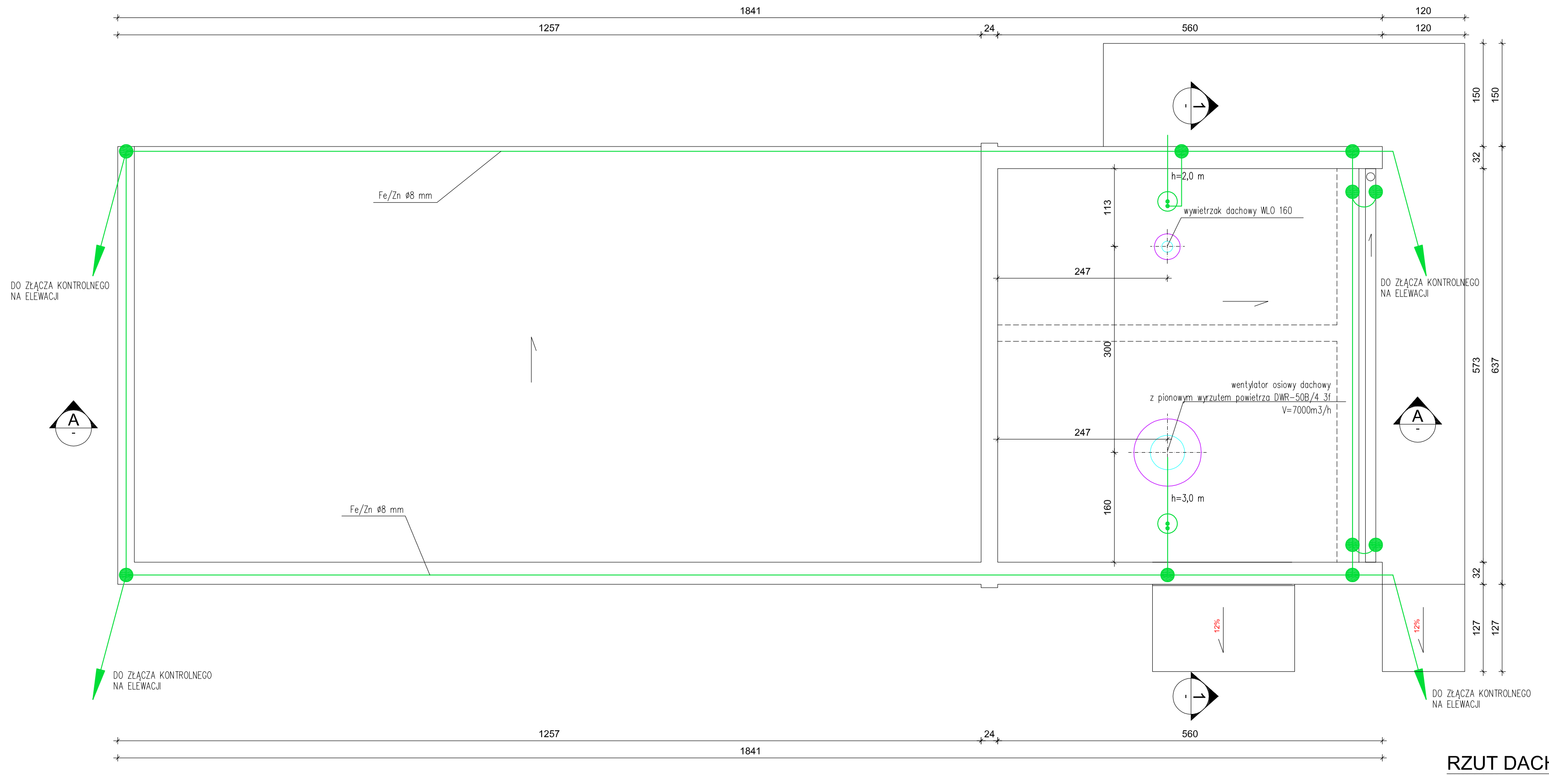

RZUT DACHU
SKALA 1:50

LEGENDA:

- 21B1 — CZUJNIK TEMPERATURY POWIETRZA
- GNIAZDO WTYCZKOWE 16 A/230 V, IP44
- ŁĄCZNIK N/T 1-BIEGUNOWY IP44
- R2/F0.3 — WYPUST JEDNOFAZOWY (3 ŻYŁY)
- R2/F21 — WYPUST TRÓJFAZOWY (4 ŻYŁY)
- OPRAWA PRZEMYSŁOWA LED, 7400 lm, 46 W, nastropopwa IP65
- R2 — ROZDZIELNICA R2, 400/230 V, 3200 A,Icw=50 kA, IP30
- RSN2 — ROZDZIELNICA 15 kV, 400 A,WG RYS. PW0146-ER-0032
- SZYNOPRZEWÓD 3200 A, POŁĄCZENIE TRANSFORMATOR - ROZDZIELNICA nn
- KABEL 3 x XRUHAKXS 1x120/50 12/20 kV, PODEJŚCIE DO TRANFORMATORA OD GÓRY
- T1 — TRANSFORMATOR SUCHY 15,75/0,42 kV, 2000 kVA, IP00
- TL1 — TABLICA LICZNIKOWA ISTNIEJĄCA
- TL2 — TABLICA LICZNIKOWA PROJEKTOWANA
- PKT — PRZEKAŹNIK KONTROLI TEMPERATURY UZWOJEŃ TRANSFORMATORA
- PRZEPUST KABLOWY PRZEZ ŚCIANĘ, SZCZELNY
- ZK — ZŁĄCZE KONTROLNE
- MASZT ODGROMOWY O WYSOKOŚCI 2 m

15 V 50 Hz 400/230 V 50 Hz TN-C-S	UZIEMIENIE OCHRONNE SAMOCZYNNE WYŁĄCZENIE ZASILANIA

UWAGI:
1. WYKONAĆ POMIAR REZYSTANCJI ISTNIEJĄCEGO UZIOMU STACJI. W RAZIE NIEZADOWALAJĄCEGO WYNIKU WYKONAĆ ODKRYWKI DLA SPRAWDZENIA STANU UZIOMU I W RAZIE POTRZEBY WYKONAĆ NOWY UZIOM LUB DODATKOWE UZIOMY PIONOWE.
2. INSTALACJĘ ODGROMOWĄ POŁĄCZYĆ Z UZIOMEM PRZEZ ZAINSTALOWANE W NAROŻNIKACH BUDYNKU NA ELEWACJI ZŁĄCZA KONTROLNE.

- ŚCIANY ISTNIEJĄCE MUROWANE
- ŚCIANY MUROWANE PROJEKTOWANE
- ELEMENTY DO DEMONTAŻU

±0.00=167,55 npm

WYDANIE ISSUE	OPIS DESCRIPTION	DATA DATE
A	WYDANIE PODSTAWOWE	12.2018

STADIUM PHASE	PROJEKT BUDOWLANY ZAMIENNY	BRANŻA DISCIPLINE	WIELOBRANŻOWY	
KIEROWNIK PROJ. PROJECT MANAGER	dr inż. arch. Witold Prętki			12.2018
PROJEKTOWAŁ Architektura	dr inż. arch. Witold Prętki	299/90/UW		12.2018
ASYSTENT Architektura	mgr inż. arch. Barbara Dalecka			12.2018
SPRAWDZIŁ Architektura	mgr inż. arch. Hanna Kołodziejska- Boroń	441/93/UW		12.2018
PROJEKTOWAŁ Istal.elektryczne	mgr inż.Marek Maścianica	ZGP-III-630/205/79		12.2018
SPRAWDZIŁ Istal.elektryczne	inż.Kazimierz Węgrzyn	453/73/Wm		12.2018
STANOWISKO ROLE	NAZWISKO NAME	NR UPRAWNIEŃ LICENCE NUMBER	PODPIS SIGNATURE	DATA DATE

INWESTOR CLIENT
MIEJSKI ZAKŁAD KOMUNIKACYJNY W OPOLU
45-215 OPOLE, UL. LUBOSZYCKA 19

INWESTYCJA PROJECT
MODERNIZACJA INFRASTRUKTURY ZAJEZDNI AUTOBUSOWEJ MIEJSKIEGO ZAKŁADU KOMUNIKACYJNEGO
45-215 OPOLE, UL. LUBOSZYCKA 19

PRACOWNIA ARCHITEKTURY WITOLD PRĘTKI
Pracownia Architektury Przemysłowej Arch.Witold Prętki
52-311 Wrocław, ul. Dożynkowa 49a
tel.+48 71 333 75 90, 501 14 63 13, e-mail:pretki@post.pl

OBIEKT INSTALACJA STACJI ŁADOWANIA SKŁADAJĄCEJ SIĘ Z 15 DWUSTANOWISKOWYCH ŁADOWAREK AUTOBUSÓW ELEKTRYCZNYCH

TYTUŁ TITLE
PRZEBUDOWA STACJI TRANSFORMATOROWEJ RE2-S-627
RZUTY, PRZEKROJE, ELEWACJE

NR INWESTORA CLIENT REF.		NR RYSUNKU DRG No.
NR PROJEKTU PROJECT No.	PW0146	PW0146-AR-0601
A1 SKALA SCALE	1:50, 1:100	