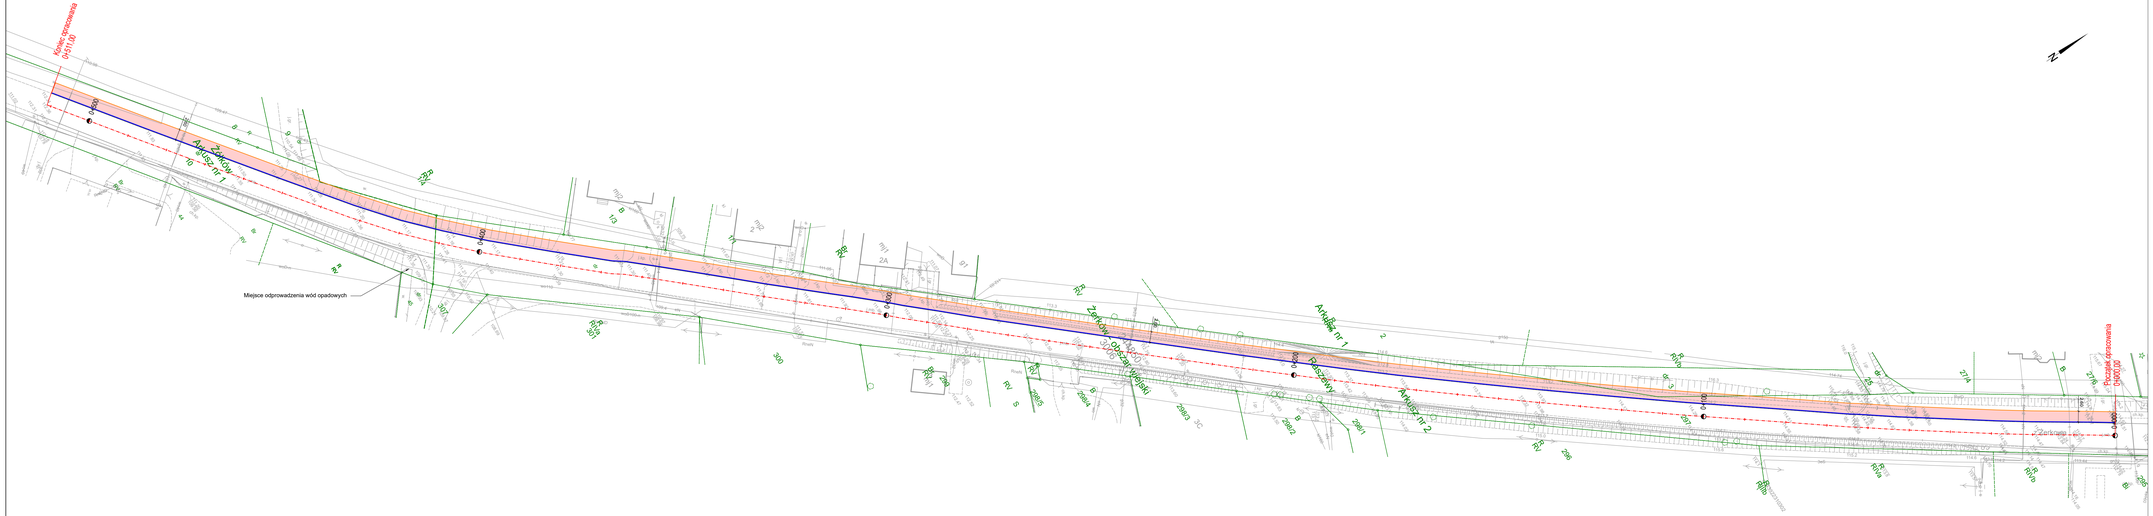

LEGENDA:

- istniejąca oś jezdni
- istniejąca krawędź jezdni
- projektowany krawężnik betonowy 15x30x100 lub 15x22x100
- projektowane obrzeże betonowe 8x30x100
- projektowany ściek z dwóch rzędów kostki betonowej
- granice działek
- projektowana nawierzchnia ścieżki rowerowej/chodnika z betonu asfaltowego

UWAGA:
Na koncepcjach projektu zagospodarowania terenu nie wskazano lokalizacji zjazdów do budowy i przebudowy.

JEDNOSTKA OPRACOWUJĄCA:	AGDARS Artur Smarzyński Dąbrowa 8a, 62-404 Ciążeń tel. 731 550 549 www.agdars.pl, e-mail: biuro@agdars.pl NIP: 6671747315, REGON:384809209	GDARS
TEMAT:	Przebudowa drogą na terenie powiatu jarocińskiego polegająca na dobudowie ścieżek rowerowych	
LOKALIZACJA:	m. Raszewy i m. Żołków, gmina Żerków, wzdłuż drogi powiatowej nr 4190P	
INWESTOR:	Powiat Jarociński ul. Niepodległości 10-12 63-200 Jarocin	
RYSUNEK:	Koncepcja projektu zagospodarowania terenu	
BRANŻA:	Drogowa	
STADIUM	Program funkcjonalno-użytkowy	
PROJEKTANT:	mgr inż. Artur Smarzyński upr. bud. WKP/0158/POOD/18 branża inżynieryjna drogowa	PODPIS:
DATA: 11.2023	SKALA: 1:500	NR RYS: 2.2

NINIEJSZE DZIEŁO STANOWI DZIEŁO AUTORSKIE I PODLEGA OCHRONIE ZGODNIE Z USTAWĄ Z DNIA 4.02.1994 O PRAWIE AUTORSKIM I PRAWACH POKREWNYCH