




Identyfikator 221501_1.0004
Numer działki 213/1
Oznaczenie użytku Ls
Klasoużytki EGIB Ls
Numer obrębu 0004
Numer jednostki 221501_1
Nazwa obrębu Reda 04
Nazwa gminy Reda

PNK-1

Zakres Trasy Zasadniczej
Zakres łączników na drogi
i szlaki leśne przyboczne

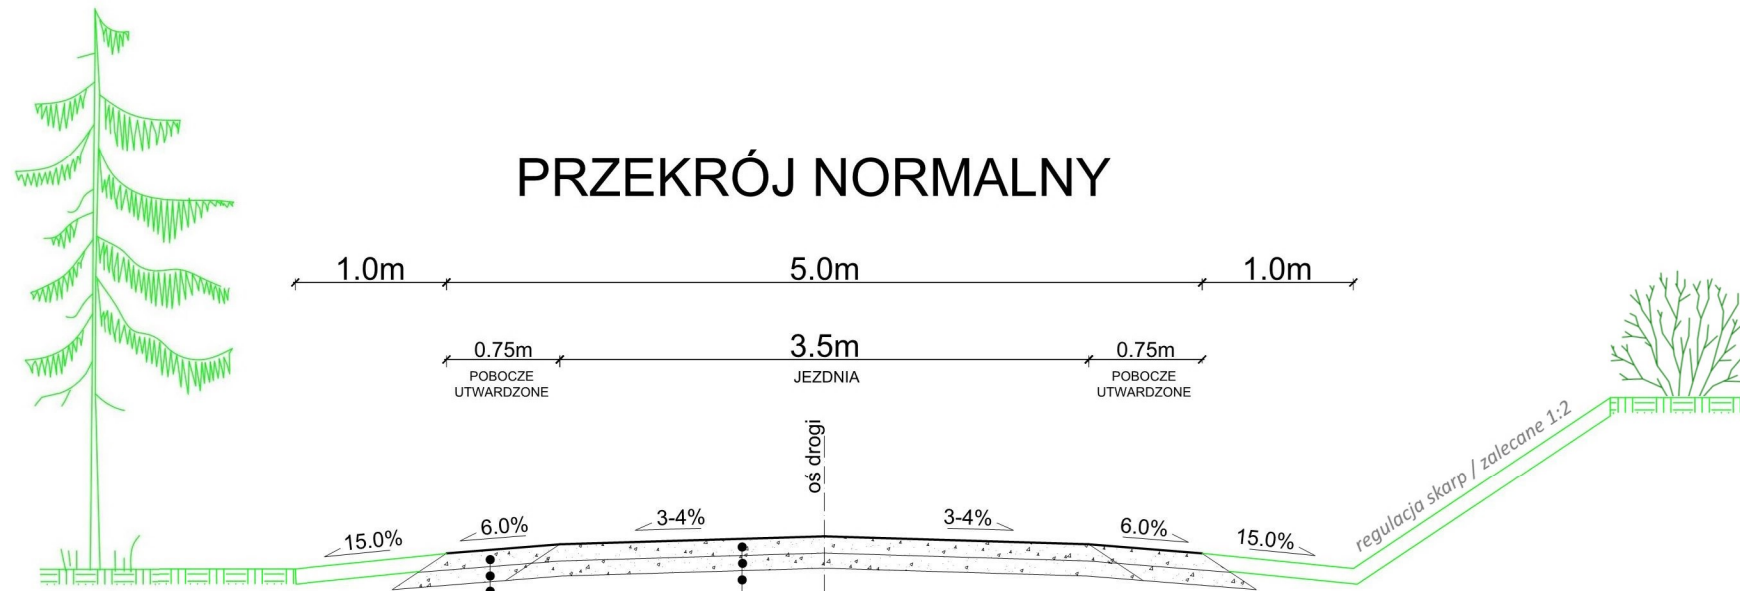

POBOCZE UTWARDZONE
nawierzchnia z PBSM 0/63mm gr 10 cm + w-wa wyrównawcza z piasku kopanego gr. 1 cm ($E_2 \geq 120$ MPa)
w-wa podbudowy z PBSM 0/63 mm gr. 10 cm ($E_2 \geq 100$ MPa)
Podłoże/nawierzchnia istniejąca zag. $I_s \geq 1.00$

JEZDNIA
nawierzchnia z PBSM 0/63mm gr 10 cm + w-wa wyrównawcza z piasku kopanego gr. 1 cm ($E_2 \geq 120$ MPa)
w-wa podbudowy z PBSM 0/63 mm gr. 10 cm ($E_2 \geq 100$ MPa)
Podłoże/nawierzchnia istniejąca zag. $I_s \geq 1.00$



POBOCZE UTWARDZONE
nawierzchnia z PBSM 0/63mm gr 10 cm + w-wa wyrównawcza z piasku kopanego gr. 1 cm ($E_2 \geq 120$ MPa)
w-wa podbudowy z PBSM 0/63 mm gr. 10 cm ($E_2 \geq 100$ MPa)
Podłoże/nawierzchnia istniejąca zag. $I_s \geq 1.00$

JEZDNIA
nawierzchnia z PBSM 0/63mm gr 10 cm + w-wa wyrównawcza z piasku kopanego gr. 1 cm ($E_2 \geq 120$ MPa)
w-wa podbudowy z PBSM 0/63 mm gr. 10 cm ($E_2 \geq 100$ MPa)
Podłoże/nawierzchnia istniejąca zag. $I_s \geq 1.00$

Projekt zakłada na całości opracowania spadek dwustronny/daszkowy w zakresie 3-4%, ale w przypadku wystąpienia konieczności zastosowania spadku jednostronnego z uwagi na specjalne uwarunkowania terenowe dopuszcza się zastosowanie takiej zmiany przy uzgodnieniu i jednoznacznej akceptacji Inspektora Nadzoru i przedst. Zamawiającego.

Uwaga: Przed przystąpieniem do robót należy wynieść geodezyjnie zakres roboczy/projektowy w teren, a wszelkie zauważone ewentualne rozbieżności należy wyjaśnić bezpośrednio z powołanym Inspektorem Nadzoru lub przedstawicielem Zamawiającego.

PBSM- Przekrusz Betonowy Stabilizowany Mechanicznie
Kruszywo Betonowe czyste frakcji 0/63mm



TBI Budownictwo Specht Krystian

ul. Piaskowa 26

84-242 Luzino

tel. +48 695 980 326

Data:

02.2023

e-mail: tbi@poczta.fm

Inwestycja	Przebudowa odcinka drogi leśnej dł. 140m w L.Nanice na Terenie Nadleśnictwa Wejherowo			
Adres	221501_1.0004 obr. Reda 04 Gmina Reda, Powiat Wejherowo Nadleśnictwo Wejherowo/ Leśnictwo Nanice			
Działki	dz. nr.213/1			
Inwestor	P.G.L. L.P. Nadleśnictwo Wejherowo 84-200 Wejherowo, ul. Jana III Sobieskiego 247			
Rysunek	PRZEKRÓJ NORMALNY		Skala 1:50	Nr rys. PNK-1
Stanowisko	Imię i nazwisko	Uprawnienia	Branża	Podpis
Projektant	mgr.inż. Andrzej Świątek	POM/0330/PBD/16	Drogowa	

