




PRZEKRÓJ KONSTRUKCYJNY
skala 1:50

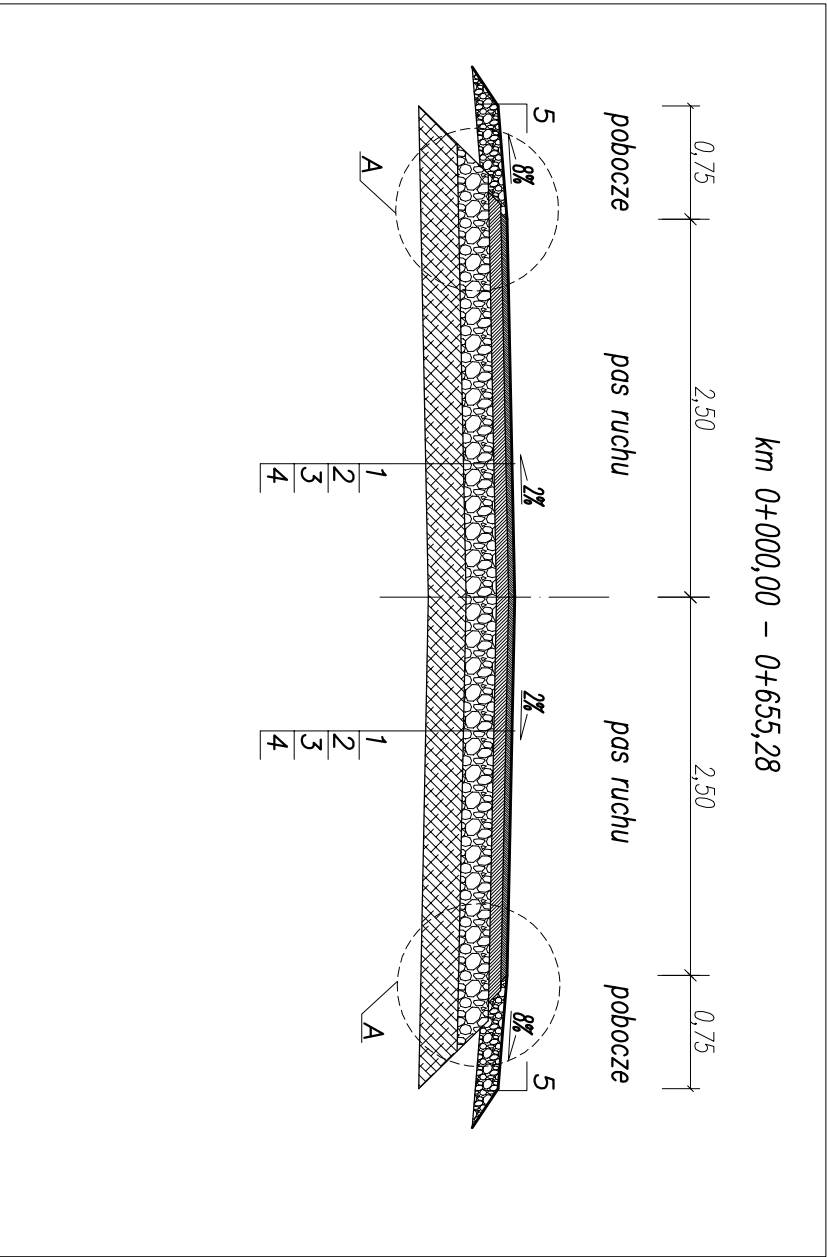

SZCZEGÓŁ "A"
skala 1:10

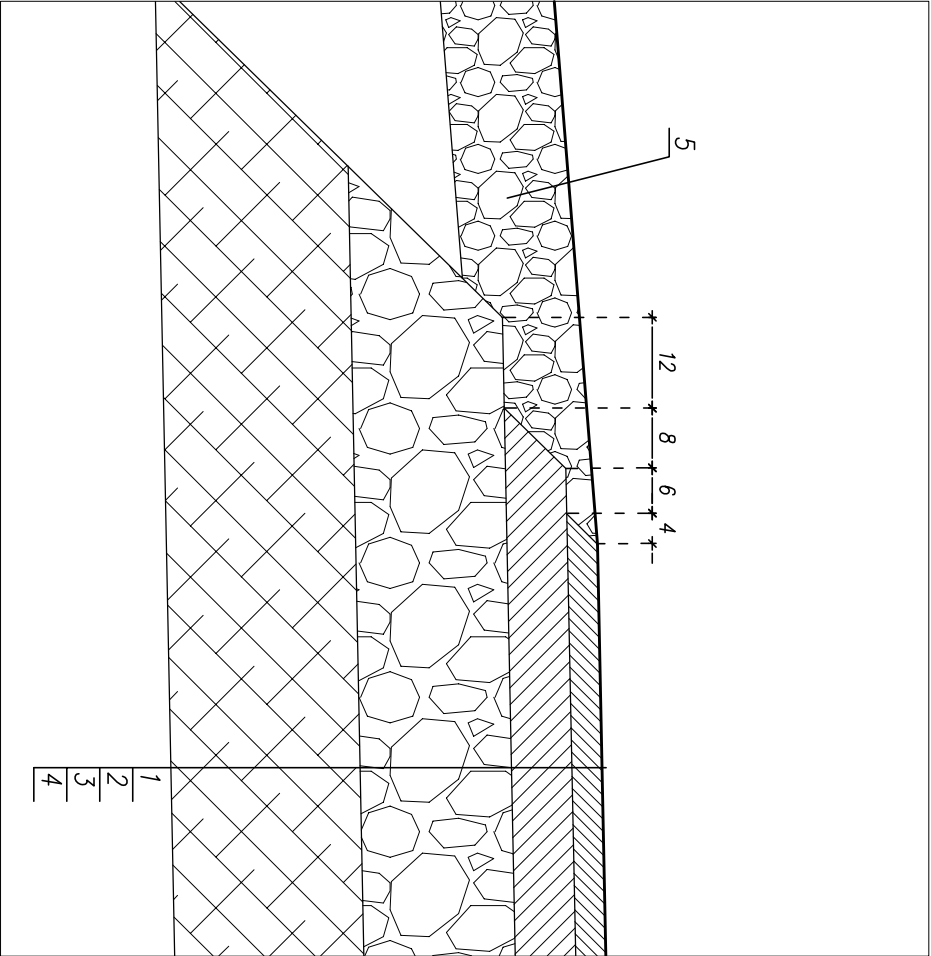

| |
|--|
| 1. Warstwa ścierna AC11S gr. 4cm wg. WT-2 2016 |
| 2. Warstwa wiążąca AC16W gr. 8cm wg. WT-2 2016 |
| 3. Podbudowa zasadnicza z kruszywa łam.słab.mech.gr.20cm wg.WT-4 2010 C90/3 |
| 4. Warstwa z mieszanki związanej cementem gr. 30cm C1,5/2 ≤4,0MPa wg.WT-5 2010 |
| 5. Pobocze z kruszywa z mieszanki związanej C90/3 (0/31,5) gr. 15cm |

| | | | |
|--|------------------|---|---------------|
| <div><div><div><div><div></div><div><div>FIRMA USŁUGOWA</div><div>RADIUS</div></div></div><div><div>ul. Jana Matejki 10</div><div>98-300 Wieluń</div></div></div></div></div> | | | |
| Stadium: zgłoszenie robót | | Branża: drogowa | |
| Adres inwestycji | | dz. nr ewid. 184, 185, obręb Parcice, gm. Cząstary | |
| Obiekt | | Przebudowa drogi gminnej nr 118130E w miejscowości Parcice ul. Akacjowa | |
| Inwestor | | Wójt Gminy Cząstary, ul. Wolności 29, 98-410 Cząstary | |
| Nazwa rysunku | | PRZEKROJE KONSTRUKCYJNE | |
| FUNKCJA | | imię i nazwisko nr uprawnień, izba | podpis |
| Projektant Br.Drogowa | | mgr inż. TOMASZ STASIAK upr. do proj. bez ogr. w spec. drogowej upr.projekt. LOD/08172/P000/08 izba LOD/BO/8424/08 | |
| Opracował | | | |
| Skala 1:50/10 | Data opracowania | 03.2024 | Nr rysunku D2 |