


# Stolarka

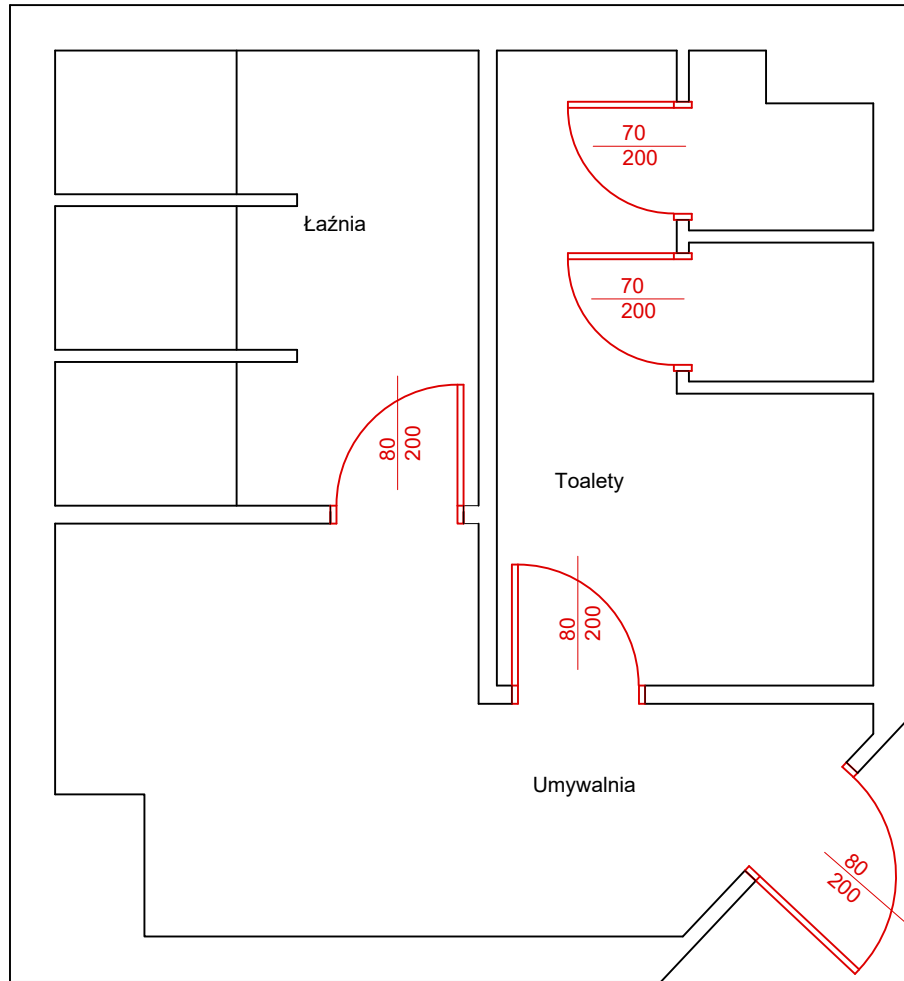

Zestawienie stolarki drzwiowej		
	D1	
	S	H
wymiary w świetle przejścia [cm]	70	200
wymiary w świetle konstrukcji [cm]	78	208
	L	P
ilość	2	0
	D2	
	S	H
wymiary w świetle przejścia [cm]	80	200
wymiary w świetle konstrukcji [cm]	88	208
	L	P
ilość	2	1
Uwagi		
Drzwi jednoskrzydłowe wewnętrzne z płyty wiórowej otworowanej z okleiną CPL w kolorze RAL 7047. Drzwi pełne, klamka z szyldem, blokada drzwi do toalet. Drzwi z podcięciem o pow. min 0,22 m <sup>2</sup> . Ościeżnica metalowa, kątowna o szerokości profilu 64 mm z blachy stalowej w kolorze drzwi z uszczelką przymykową.		

Remont pomieszczenia sanitarnego JRG3 Komenda Miejska PSP w Krakowie	
Lokalizacja: Kraków ul. Zarzecze 106 30-134 Kraków	
Data: luty 2024	
Nazwa: Stolarka	
skala 1:50	lokalizacja I piętro