


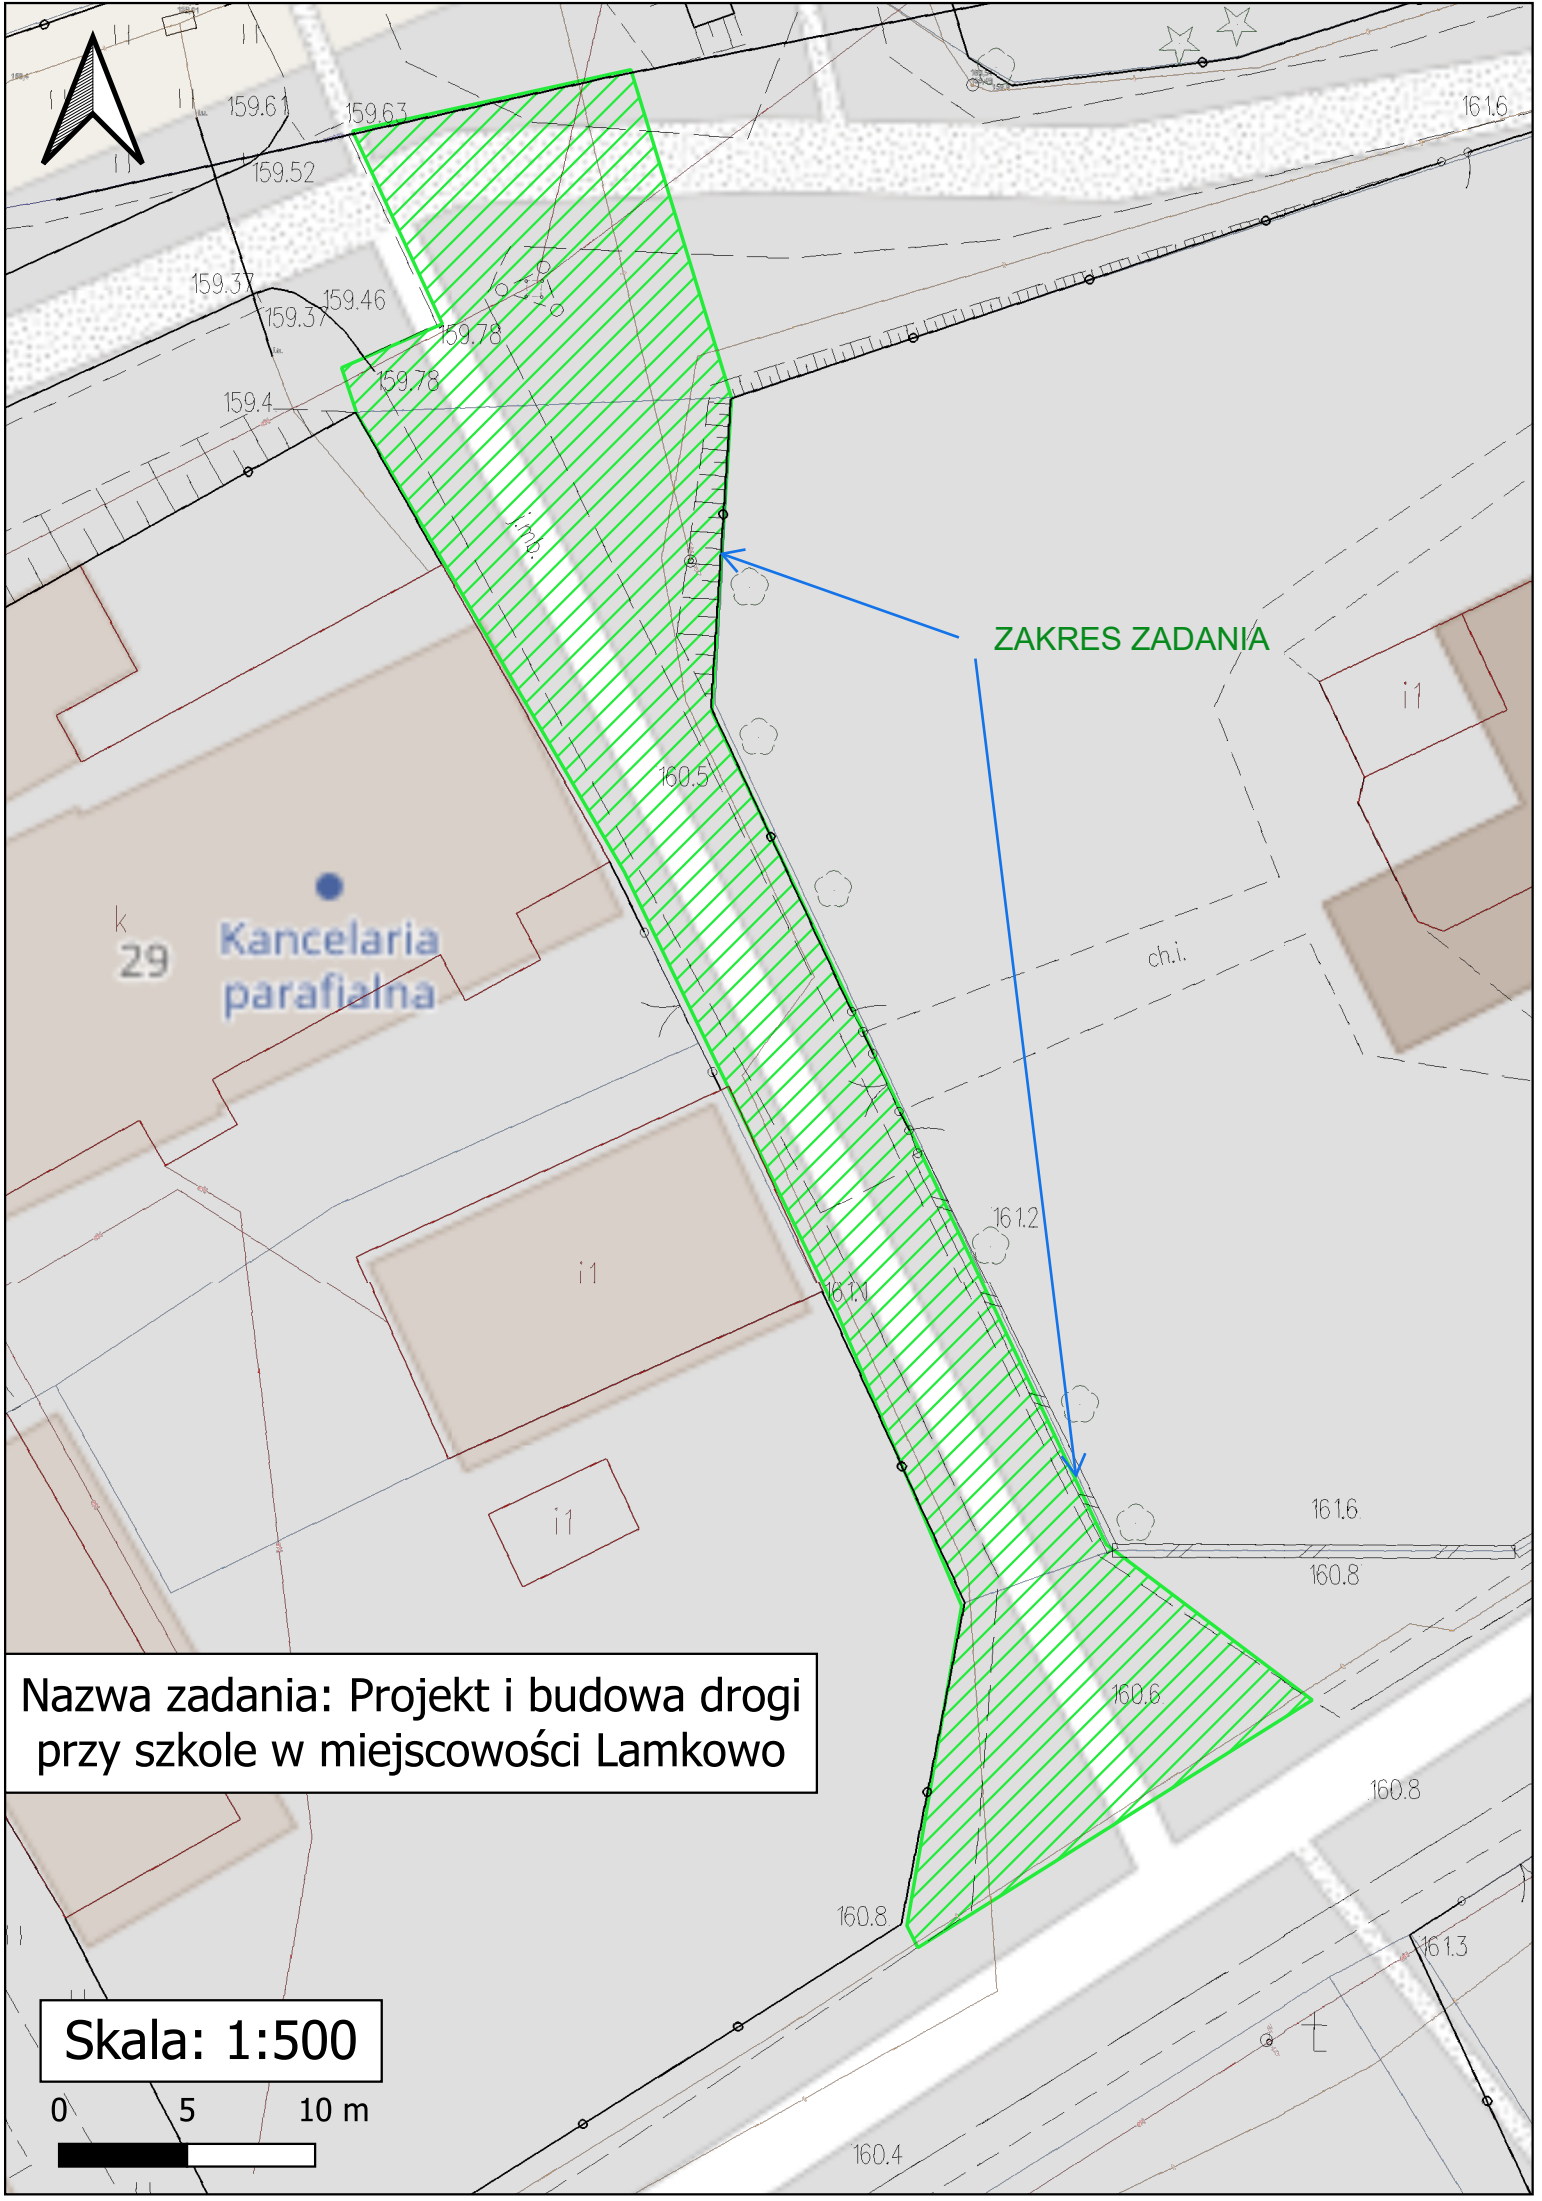

Nazwa zadania: Projekt i budowa drogi przy szkole w miejscowości Lamkowo

Skala: 1:500

0 5 10 m