


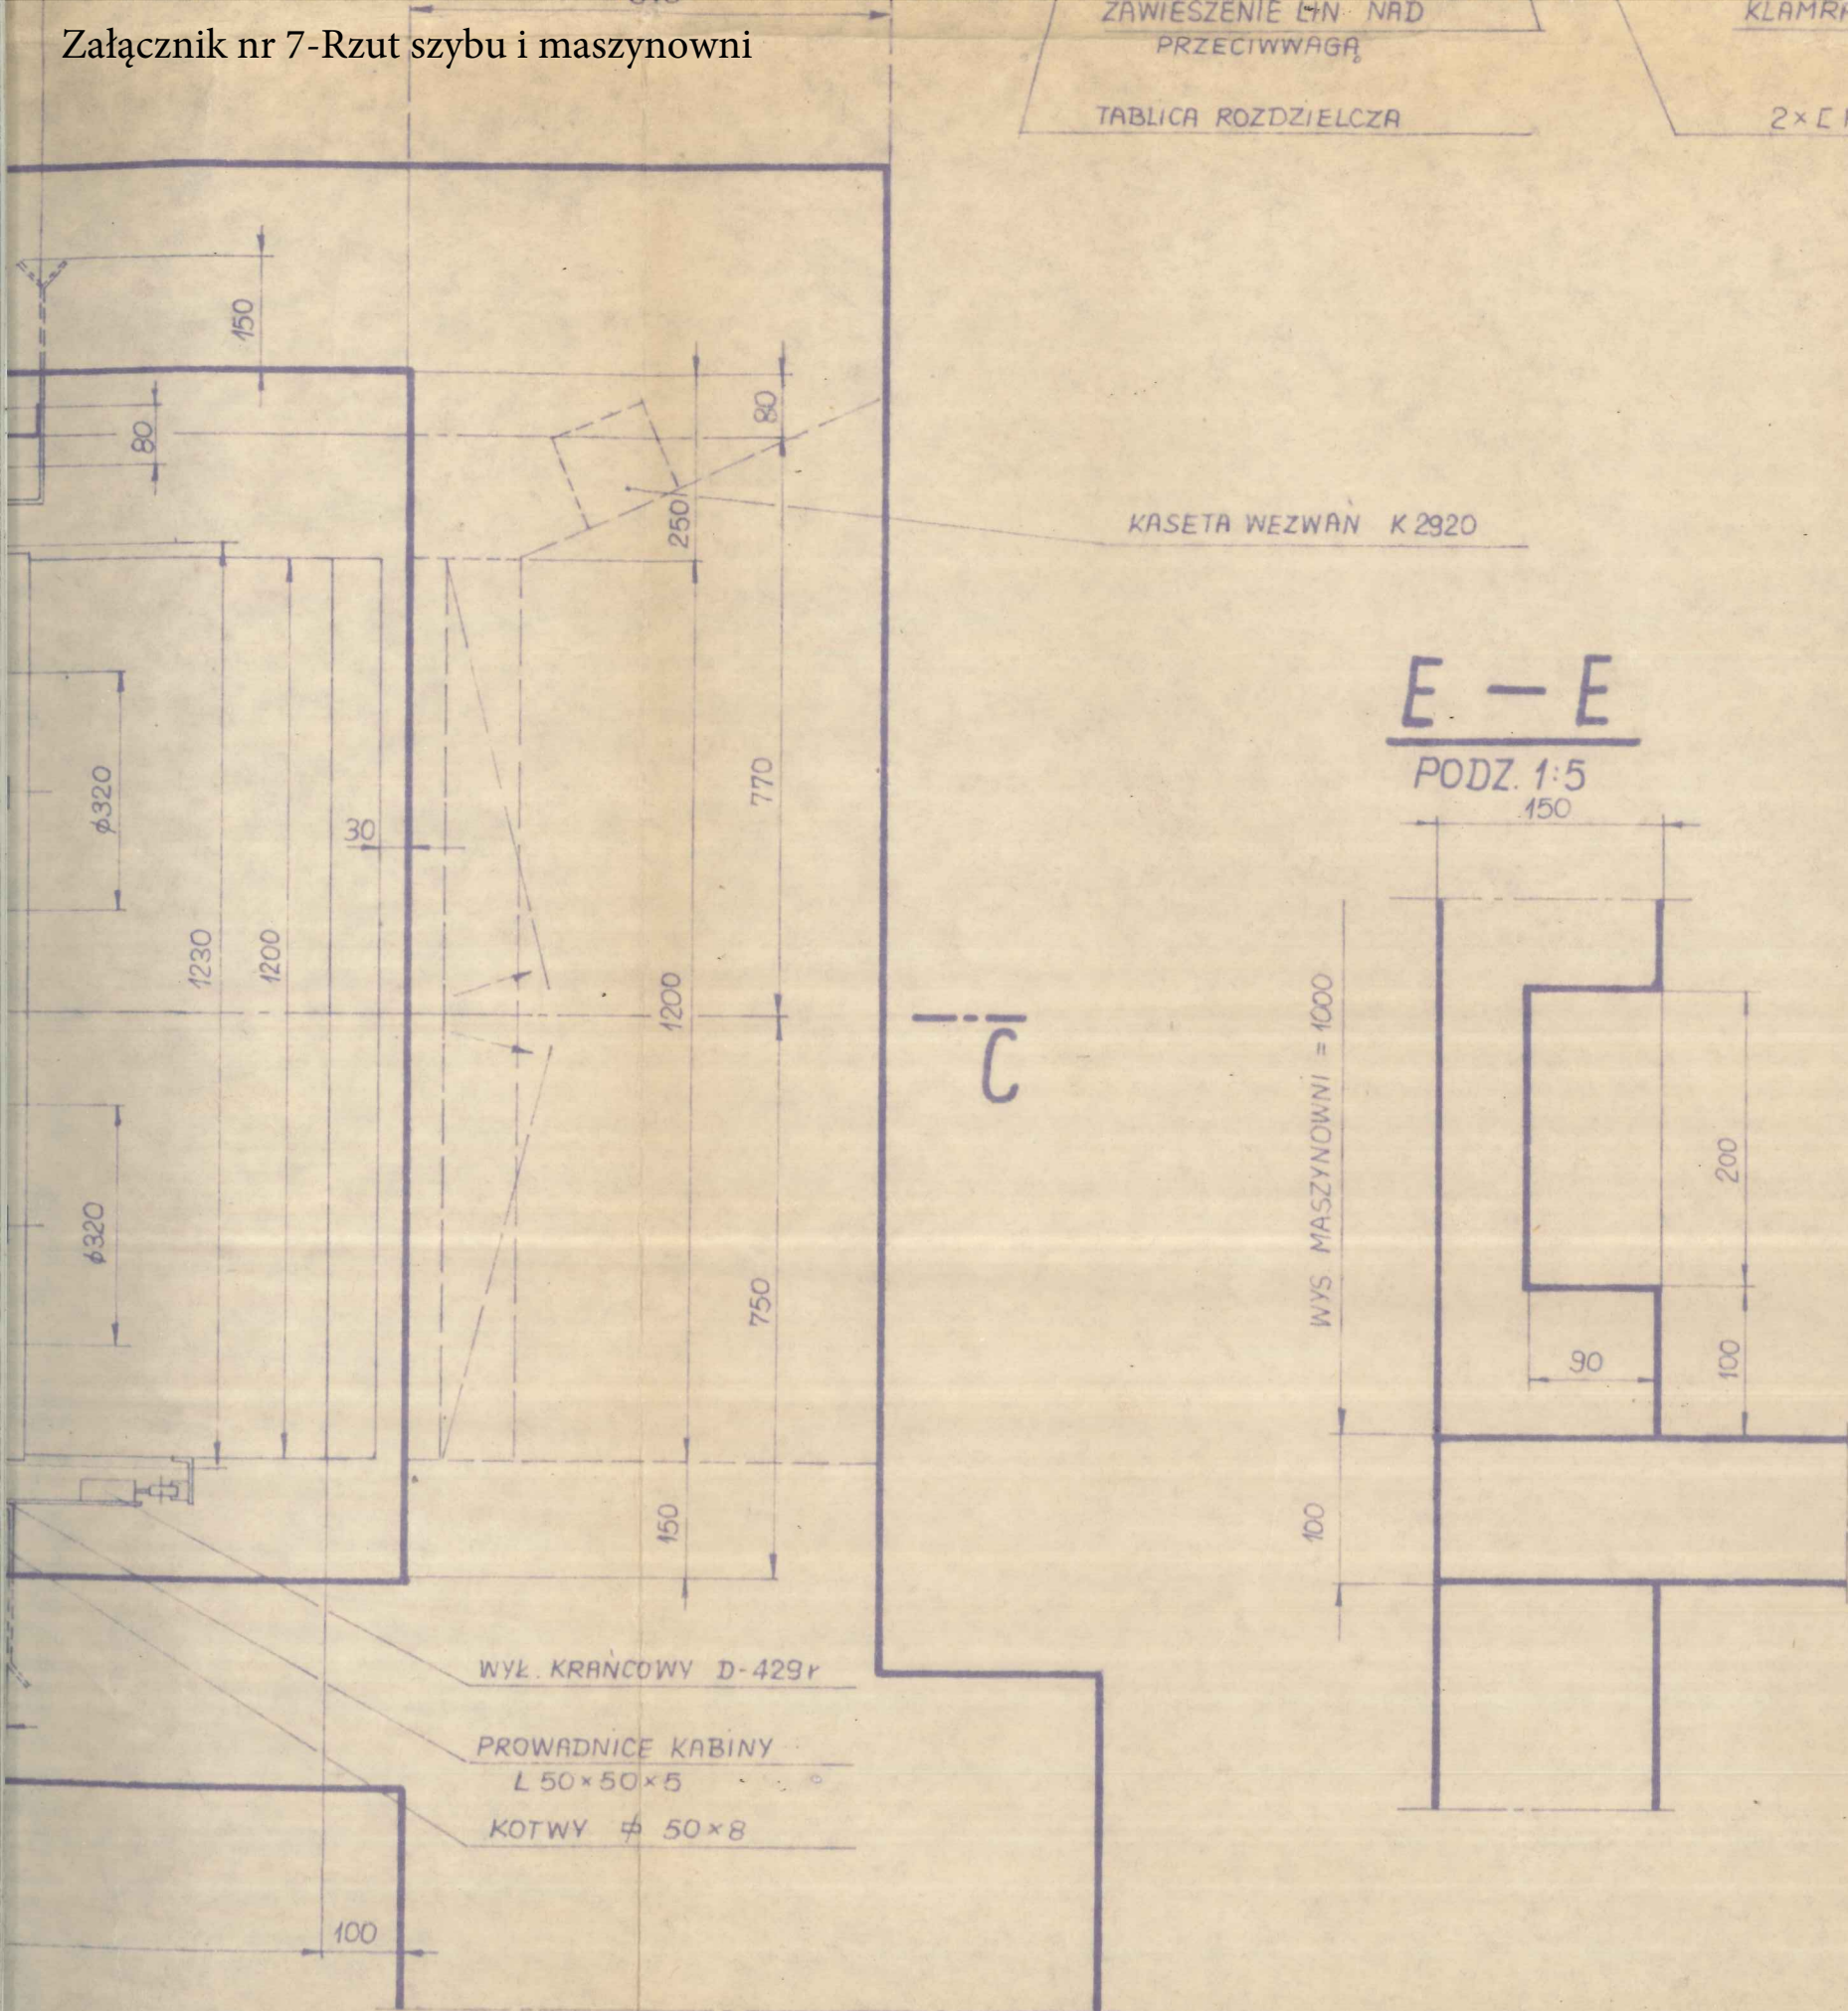

TABLICA ROZDZIELCZA

2xL PN 100 L=530

Uzgodnienia:

1. Z BRANŻĄ BUDOWLANO - KONSTR.

INZ. W. GÓRNIAK
KRAKÓW, LISTOPAD 1989 R.

CHARAKTERYSTYKA DŹWIGU


INWESTOR: SPECJALISTYCZNY PSYCHIATRYCZNY ZESPÓŁ OPIEKI ZDROWOTNEJ KRAKÓW, UL. BABIŃSKIEGO 29	
MIEJSCE ZAINSTALOWANIA: KRAKÓW, UL. BABIŃSKIEGO 29 (KUCHNIA)	
RODZAJ DŹWIGU: TOWAROWY TYPU PBD	
UDŹWIG: Q= 2,0 kN	WYS. PODNOSZENIA: H _p = 3,05 m
NR REJ.	PRĘDK. PODNOSZENIA: V= 0,25 m/s
IŁOŚĆ PRZYSTANKÓW: 2	CIEŻAR KABINY: G _k = 2,0 kN
PRZECIWWAGA: G _p = 3,0 kN SKŁADA SIĘ Z 15 SZT. KŁOCKÓW ŻELIWNÝCH O WYM. 400x80x80 ORAZ ZAWIESIA Z KOŁEM Ø320	
DRZWI PRZYSTANKOWE: STAŁOWE 2-SKRZYDŁOWE WYCHYLNE TYPU DS-T2 Z RYGŁEM DZUA I KONTAKTEM D-429	
LINY NOSNE: Ø 8 mm 2 ODCINKI PO 16 m KONSTR. S 6x19 + A ₀	
ZAWIESIE LINOWE: WAHAKOWE - KOŃCÓWKI LIN. KLINOWE	
KABINA: STAŁOWA TYPU K-14p O WYM. 1200 x 1000 x 1200	
REDUKTOR: WR-0 PRZĘŁOŻENIE 1:50; KOŁO CIERNE Ø 460 mm	
SILNIK ELEKTRYCZNY: SKF-80-6b N=0,55 kW n=915 obr./min.	
APARATURA STEROWA: ET-52-10-00-2p WG SCHEMATU EO-219-002	
STEROWANIE: ELEKTRYCZNE, PRZYCISKOWE ZEWNĘTRZNE	

75/89

XI/89r.
MECH.-ELEKTR.
DOKUMENTACJA
MONTAŻOWO-REJESTR.
1:5, 1:10, 1:20


inż. Z. WARCHAŁ
E. WARCHAŁ
inż. Z. WARCHAŁ

SZYB I MASZYNOWNIA DŹWIGU

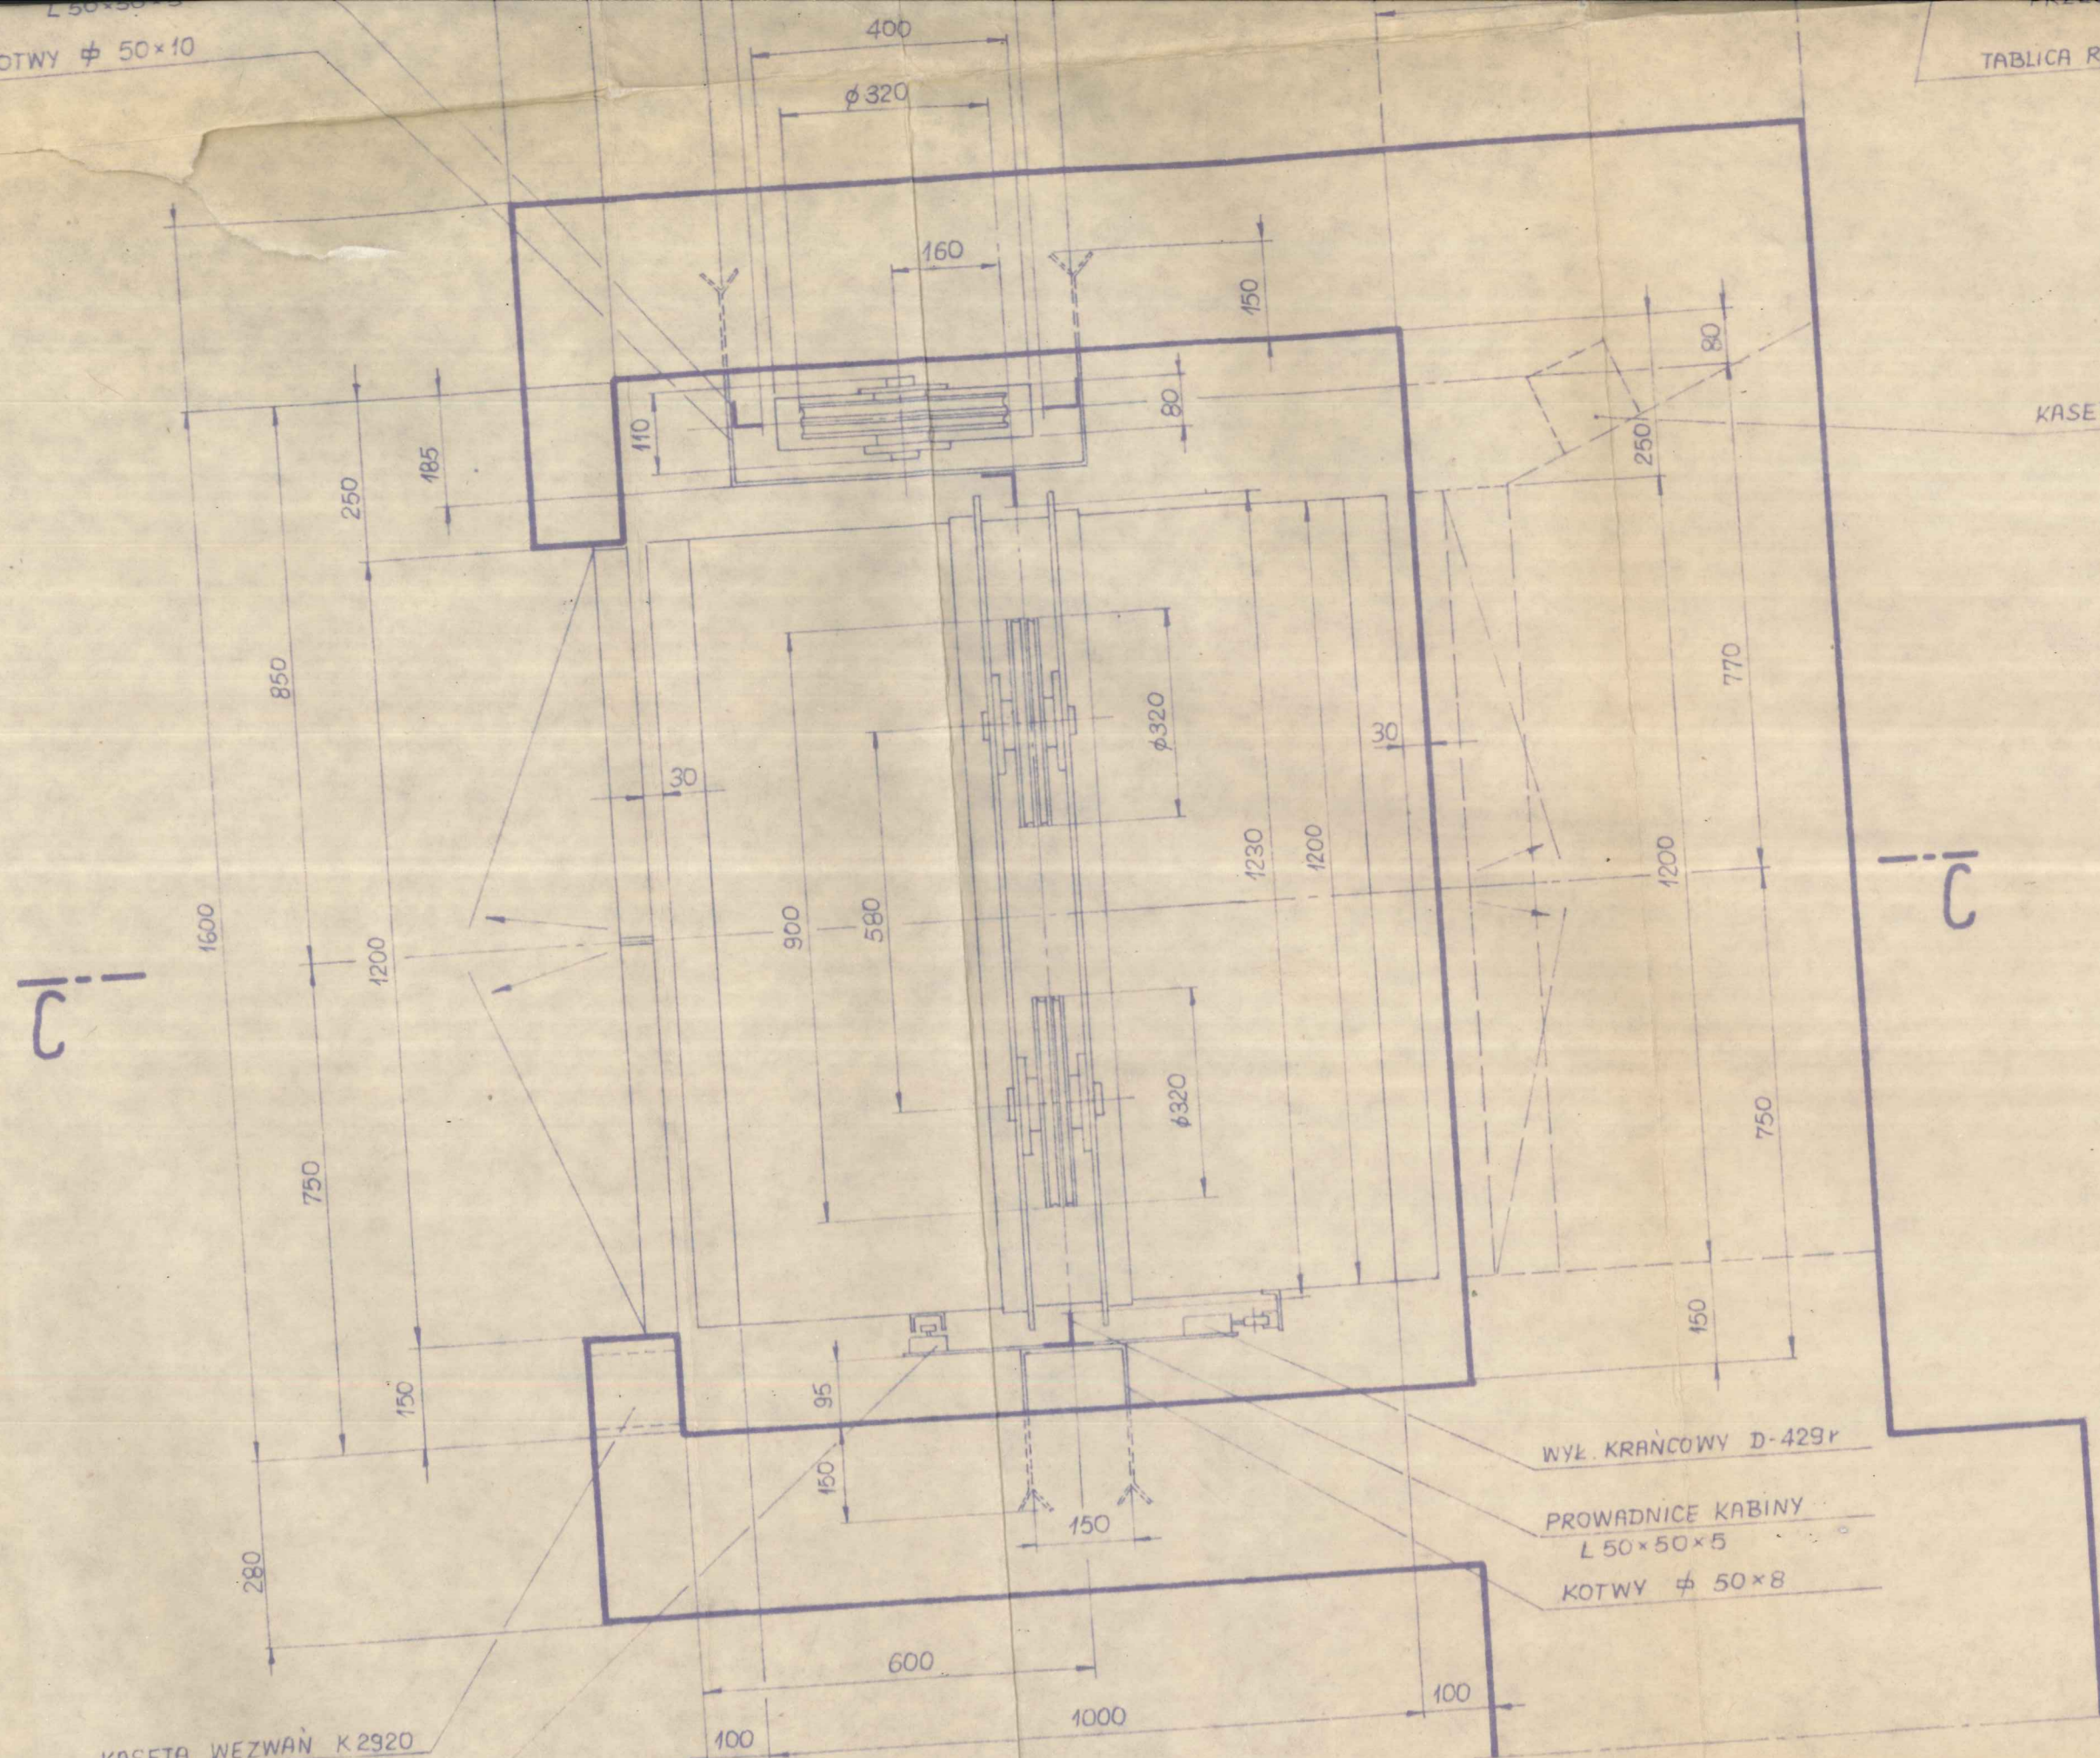$2 \times$ 

KASETA WEZWAN K 2920

E - E
PODZ. 1:5
150

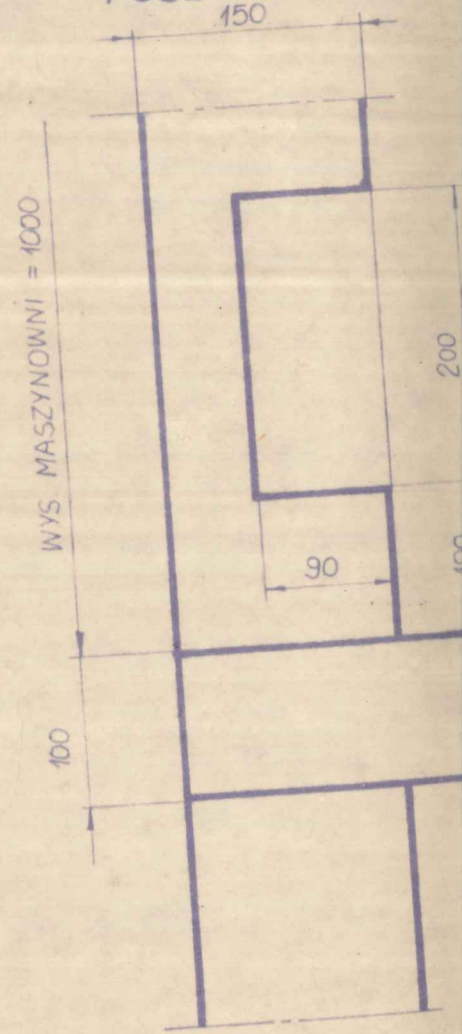

WYS MASZYNOWNI = 1000


WYL. KRANCOWY D-429r
PROWADNICE KABINY
L 50x50x5
KOTWY ϕ 50x8

KASETA WEZWAŃ K 2920

PRZEŁ PIĘTROWY EP-5

A - A

PODZ. 1:10

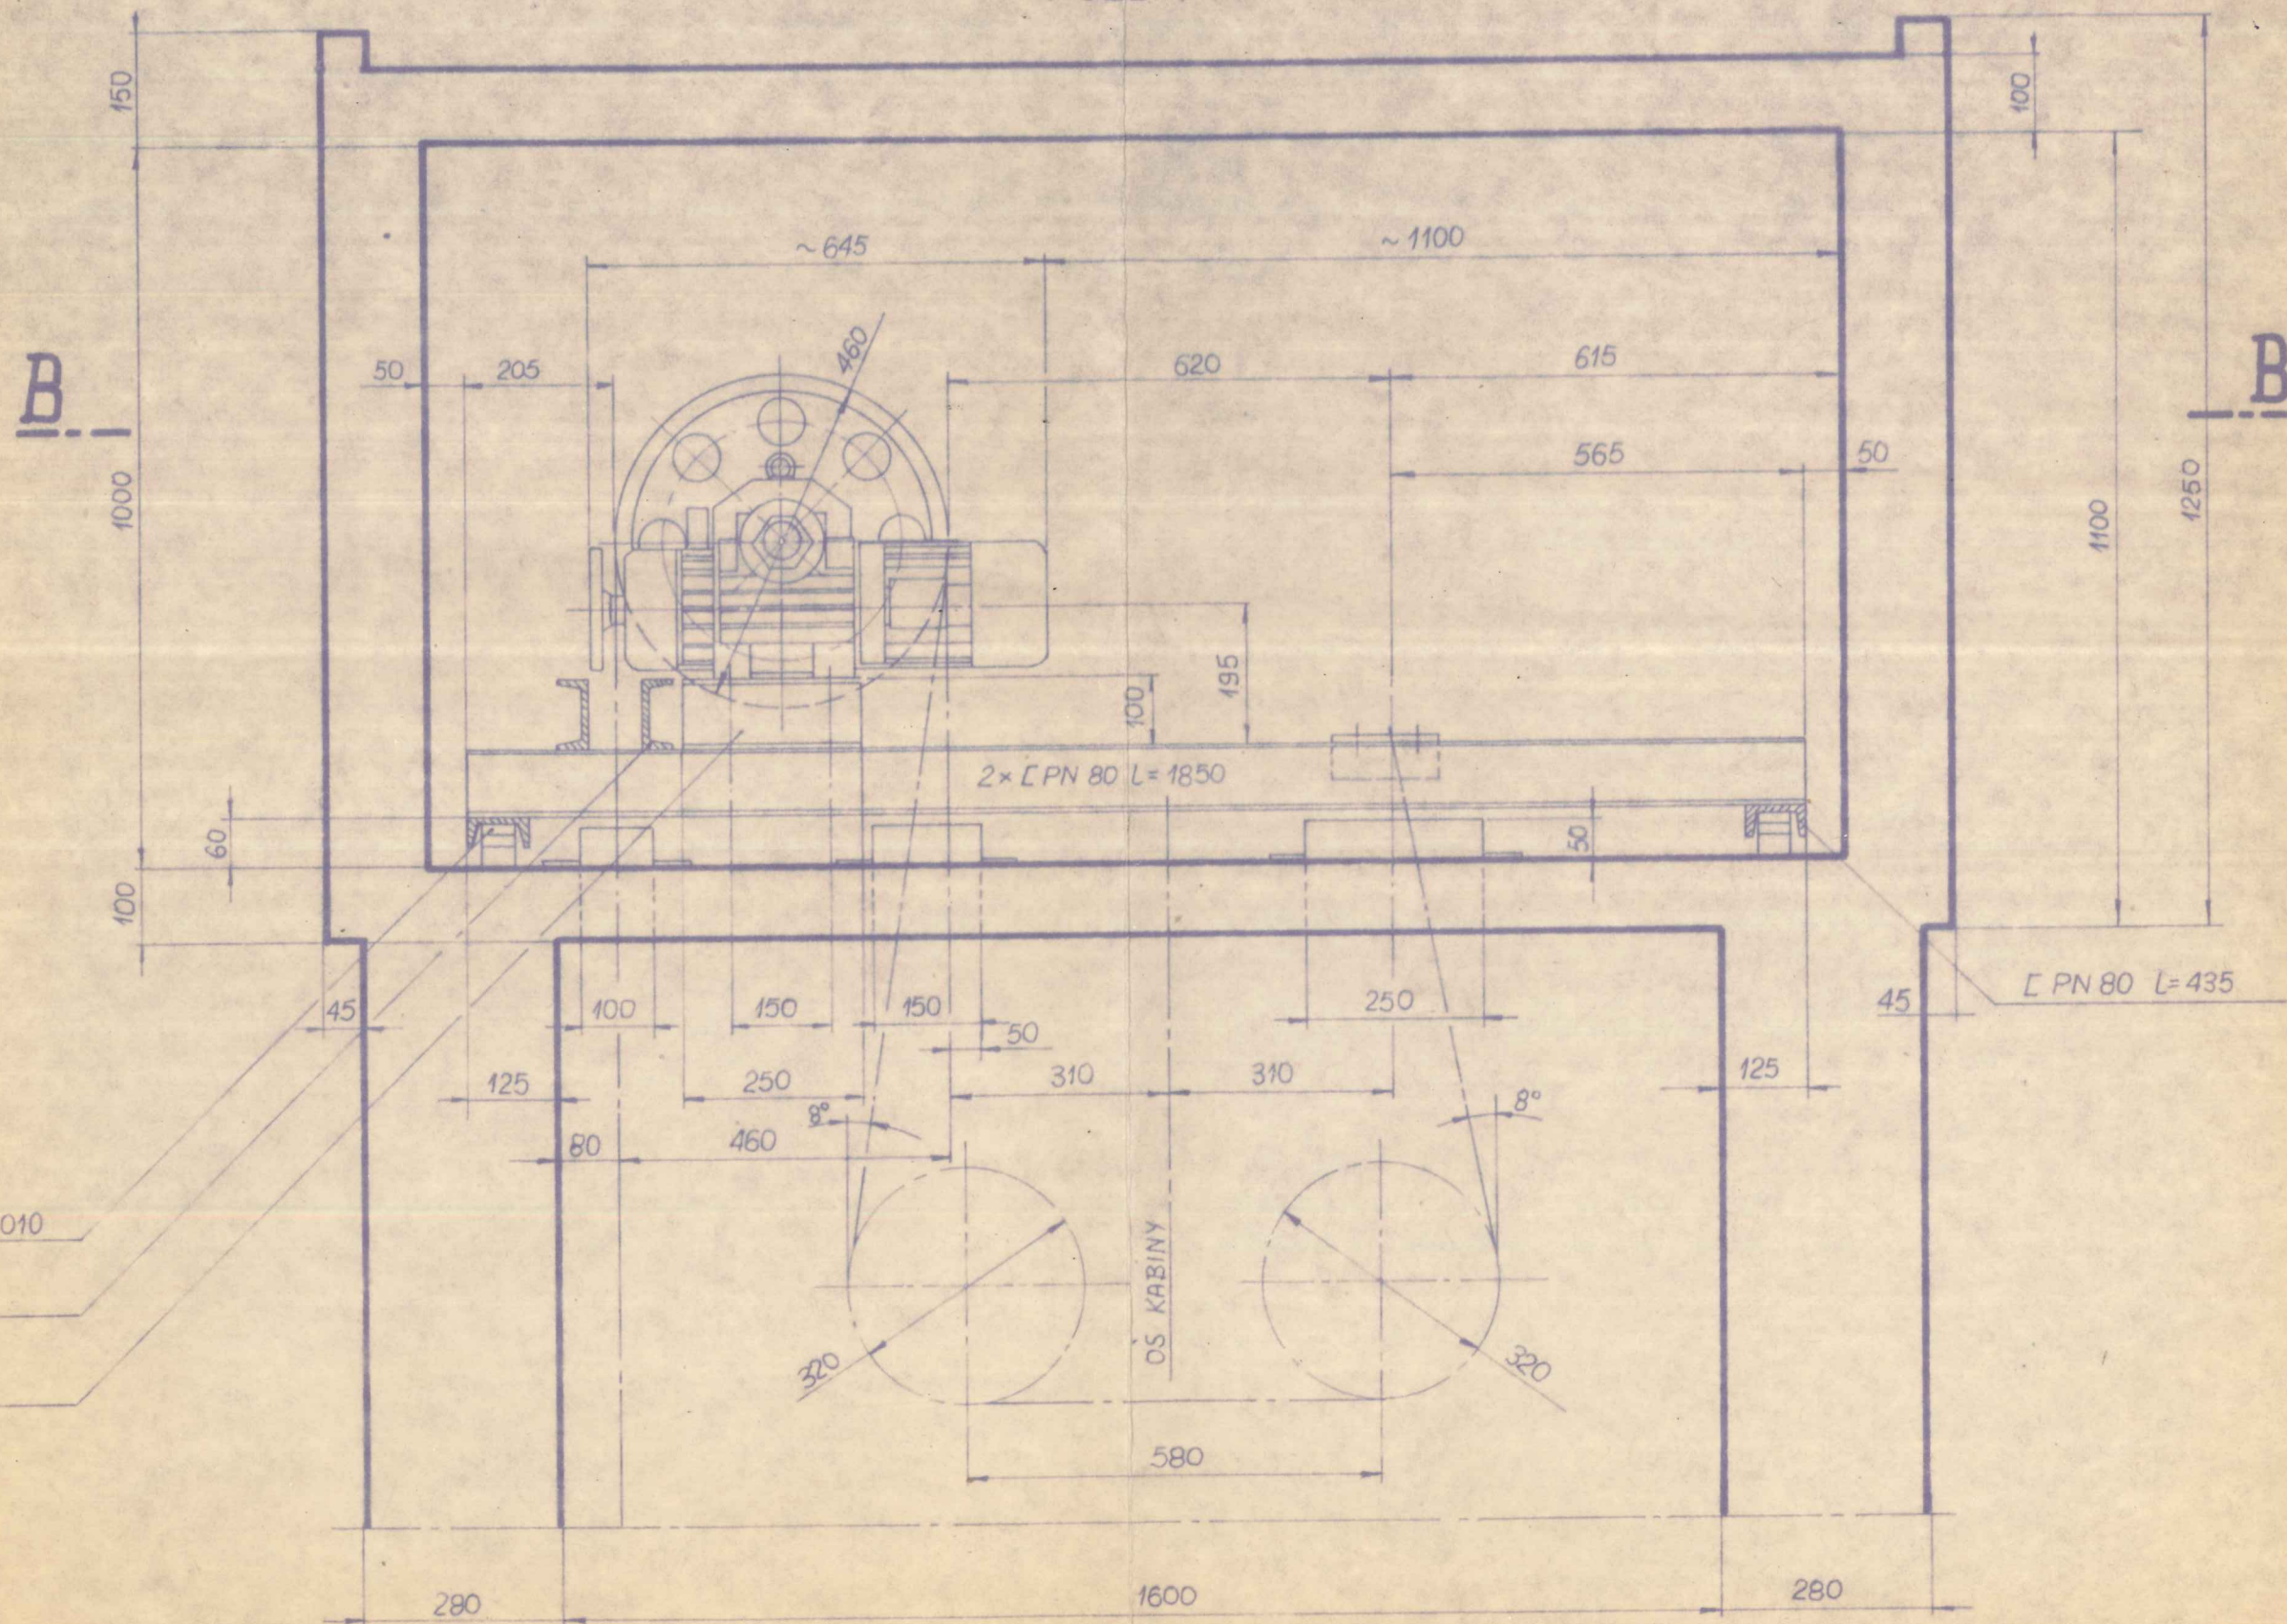

AMORTYZATOR K 1903-010
SZT 5


2x L 100 L=530

2x L PN 100 L=250

STAŁOWA DRABINA PRZENOSNA
DO MASZYNOWNI

B - B

PODZ. 1:10

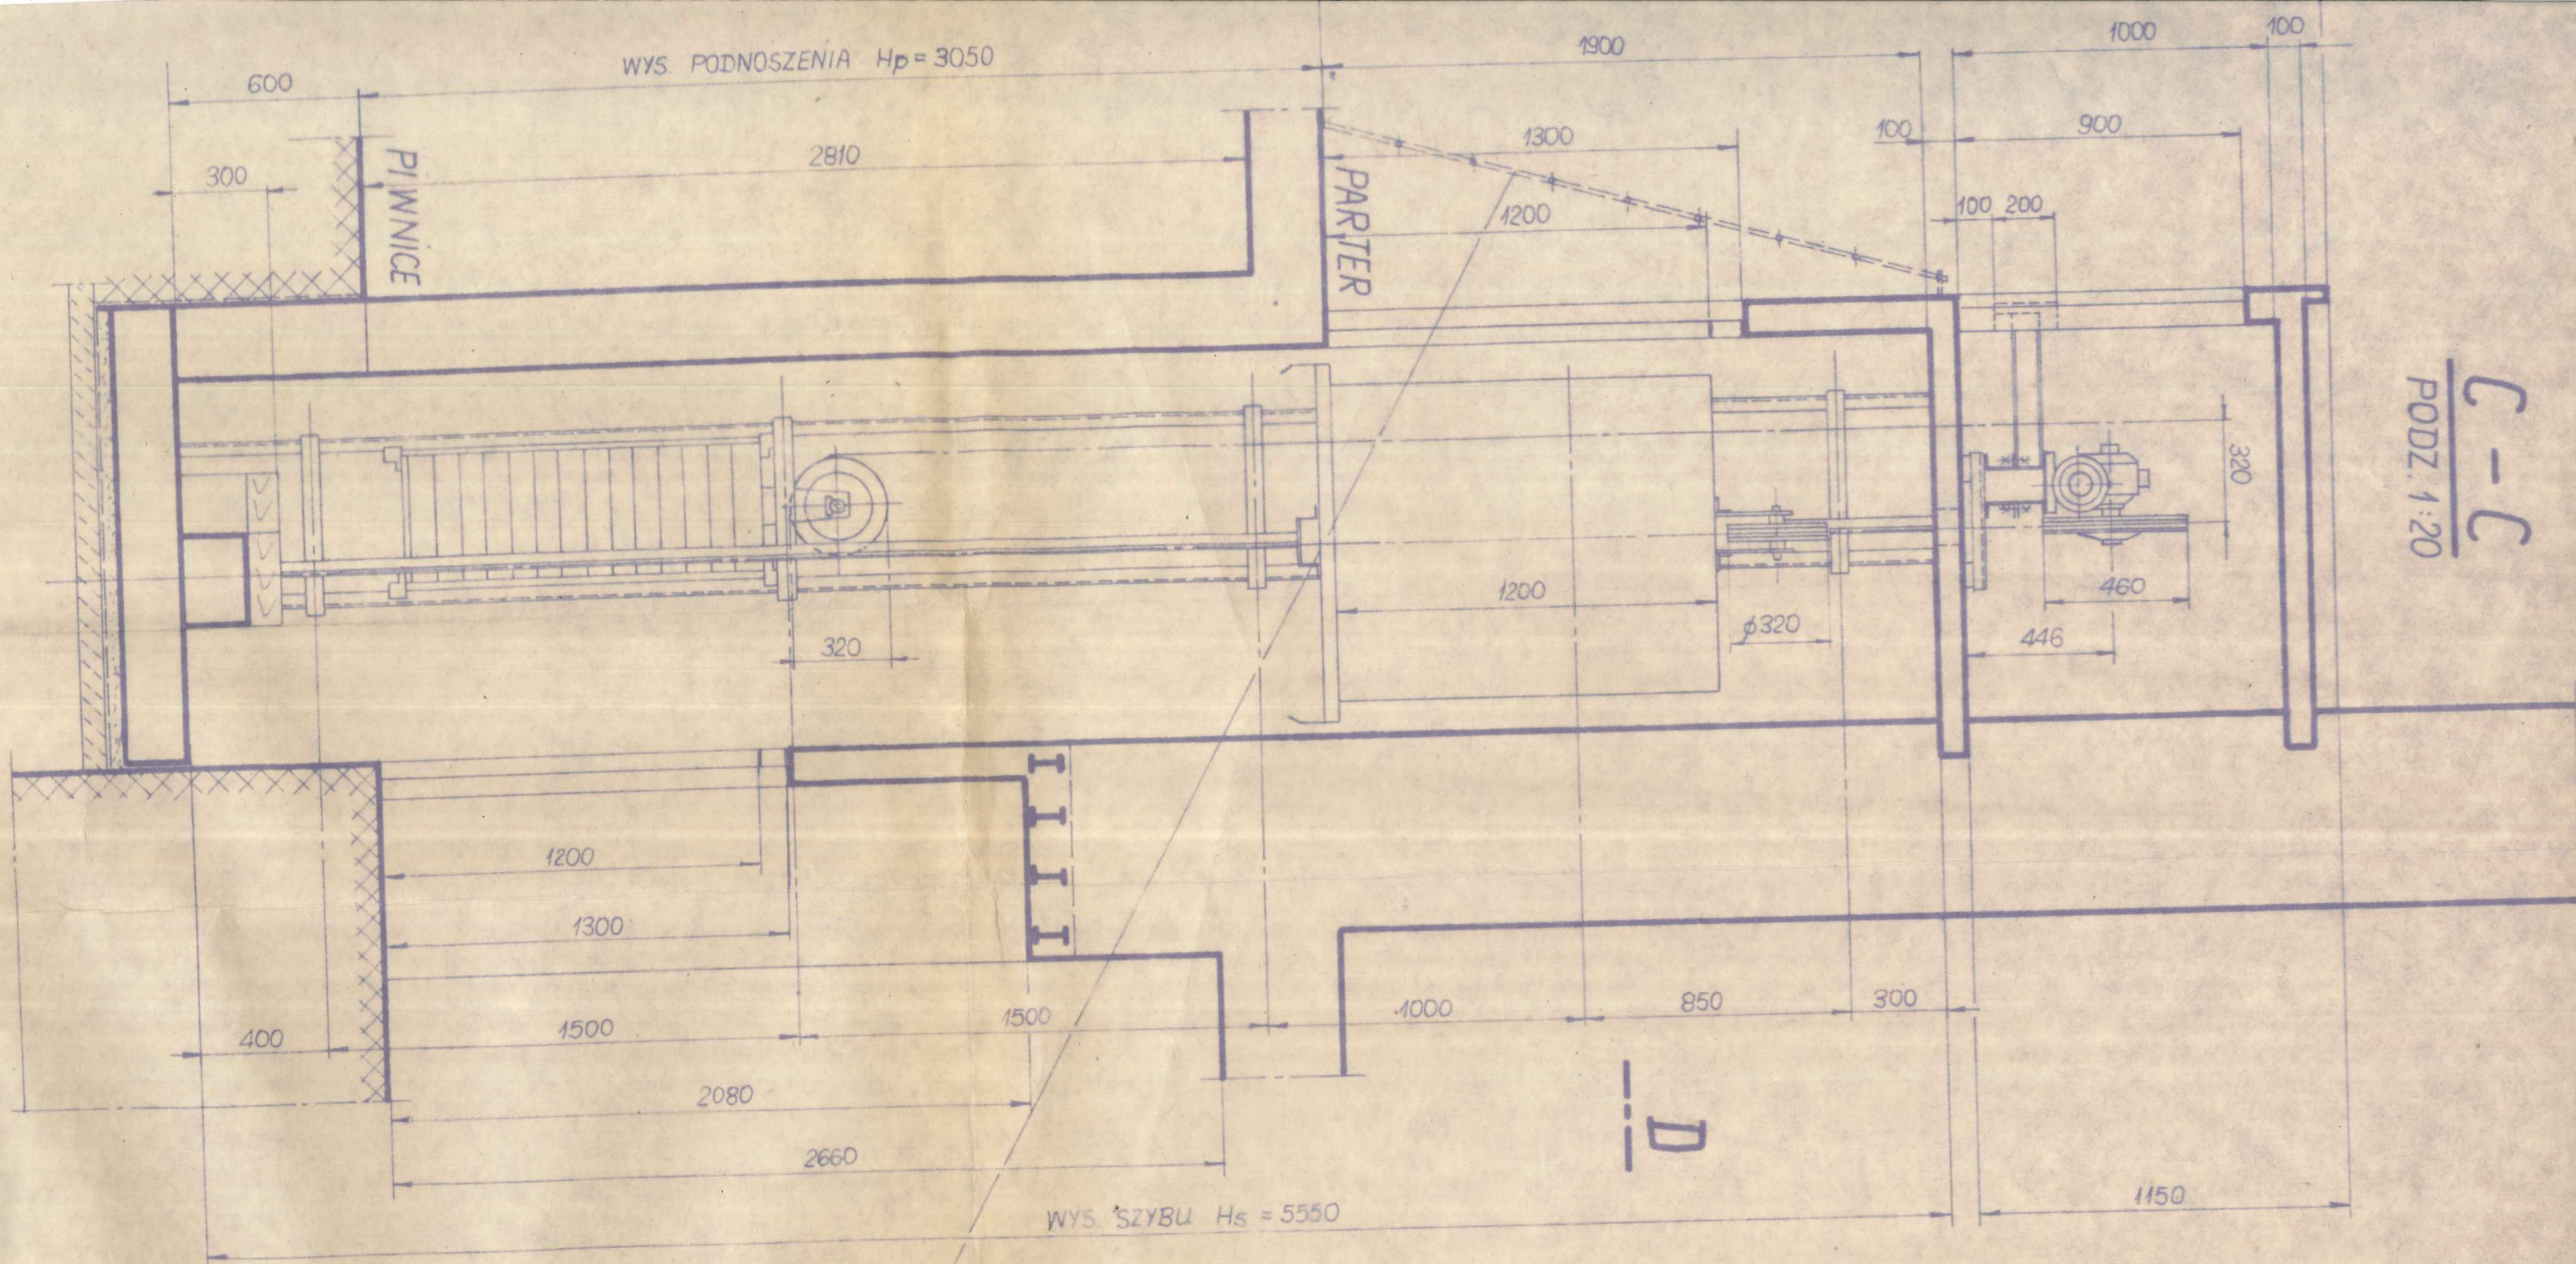

C-C
PODZ. 1:20


STALOWA DRABINA PRZENOSNA
DO MASZYNOWNI

2 x L PN 100 L = 250

2 x L 100 L = 530

SZT 5

AMORTYZATOR K 1903-010

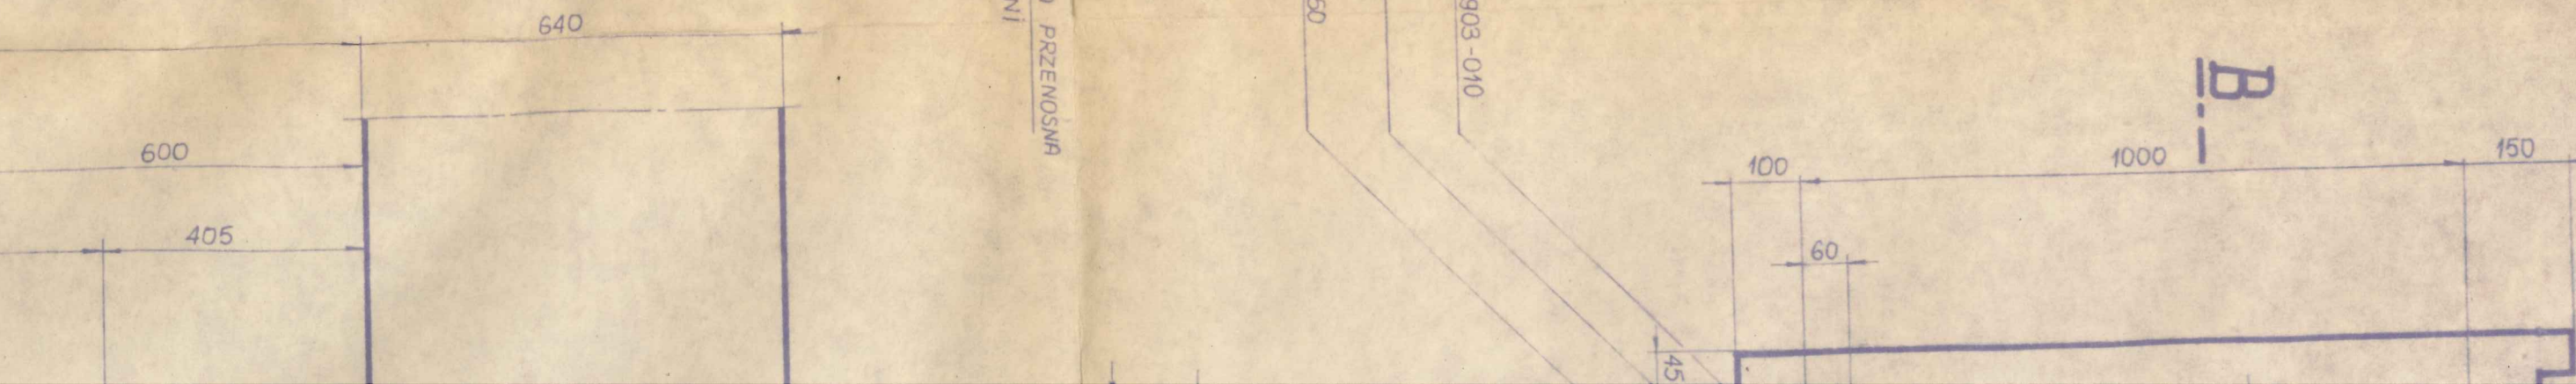

2 x 5 PN 100 L=530