KOMA

Zakład Projektowania i Realizacji Inwestycji s.c.

91-455 Łódź, ul. Żurawia 3/5 tel. (42) 630 04 84

Obiekt:	Treść rys. :		Rodzaj proj.
Budowa studni na terenie stacji wodociągowej w Maciejowie	**Profil podłużny przewodu wodociągowego odc. w2 - w8**		PB
	Upr. bud	Podpis	
Projektował: inż. Jan Kozłowski	GP II 460 - 8/76 w spec: inst.-inż. w zakr. sieci cieplnych, uzbrojenia terenu i instalacji sanitarnych		Data: 03.2023
Projektował: mgr inż. Bartłomiej Kozłowski	LOD/1541/PWOS/10 w spec: instalacyjnej w zakresie sieci, instalacji i urządzeń cieplnych, wentylacyjnych, gazowych, wodociągowych i kanalizacyjnych		Skala: -
Sprawdził: inż. Hanna Majewska	131/98/WŁ w spec. instalacji i sieci sanitarnych		Nr rys: 2.1

odc. w2 - w8

Podziałka 1:100/100

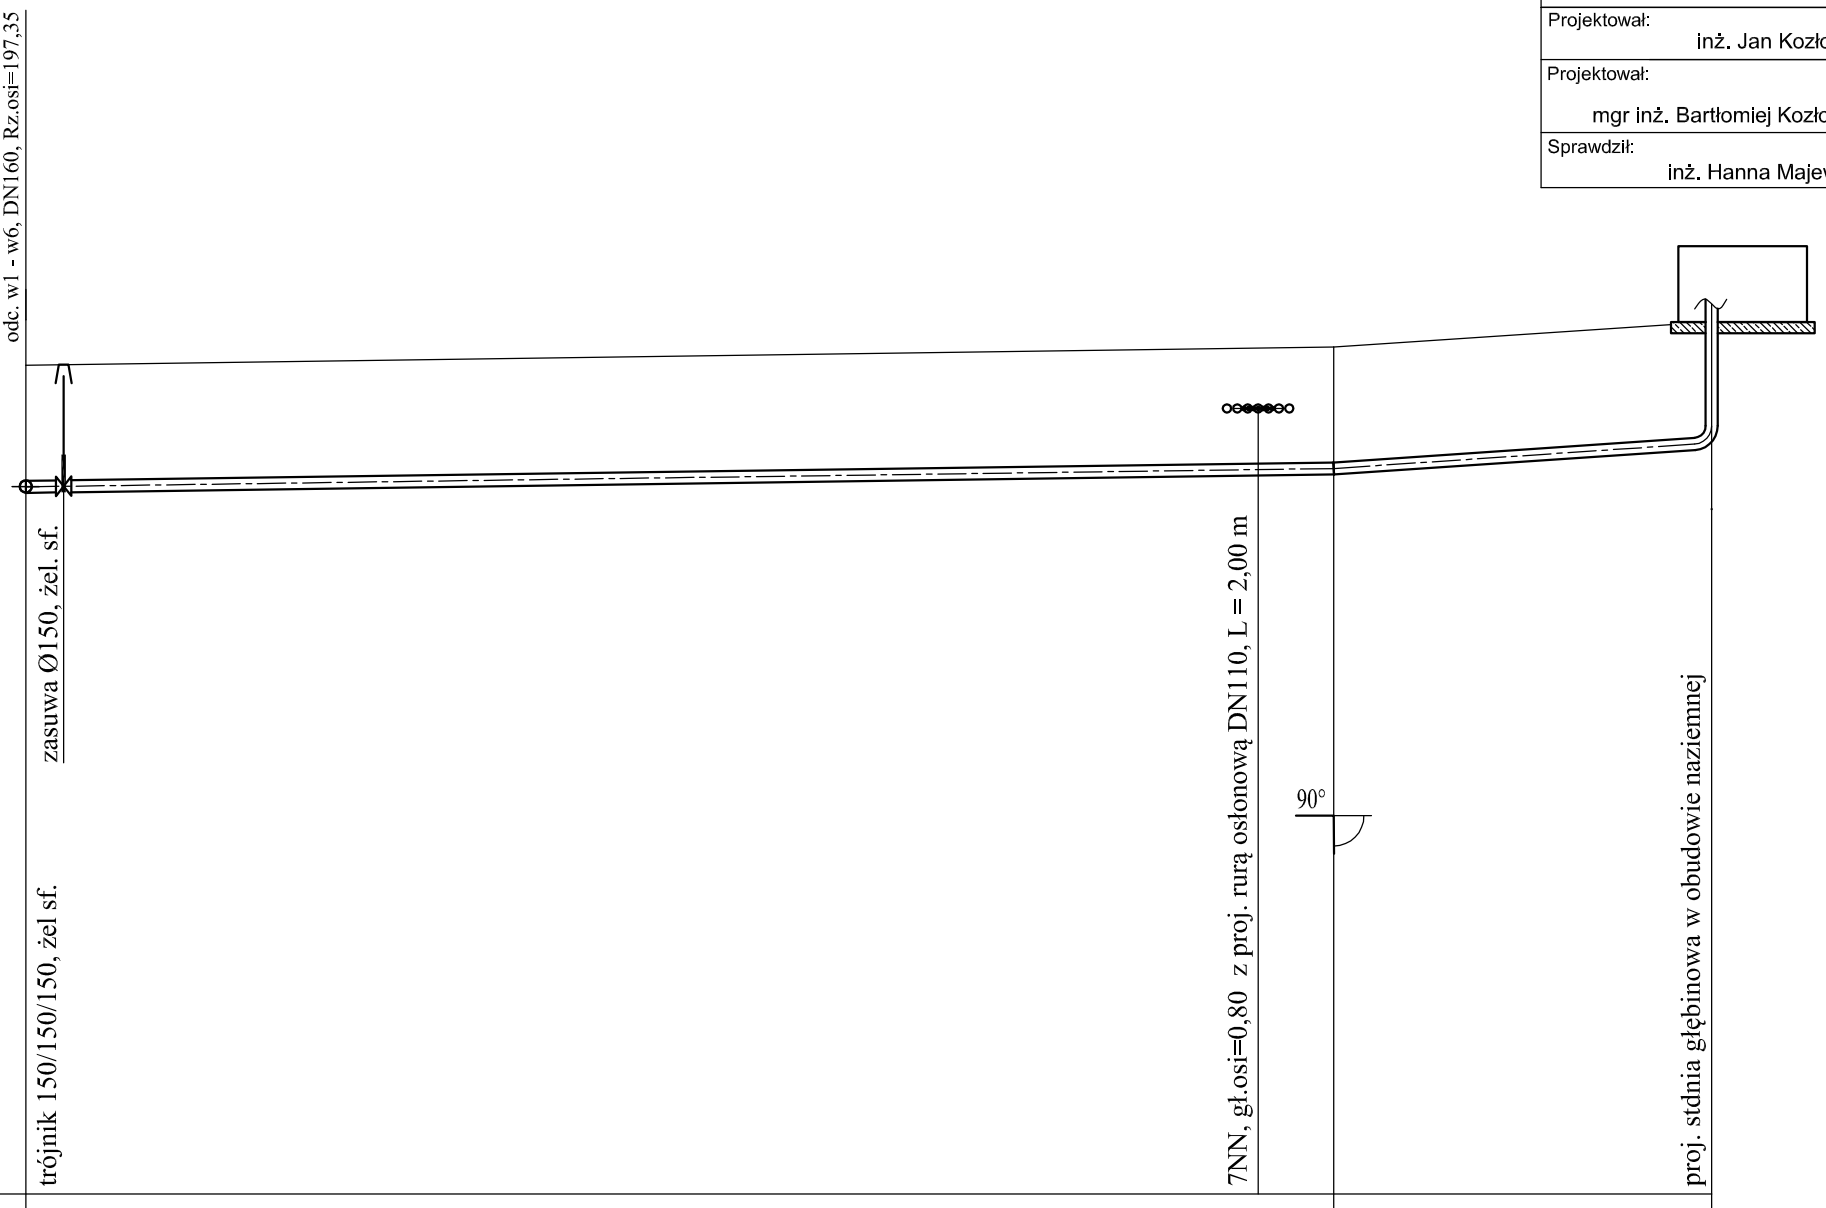

P.p.=188,00

Rzędna istniejącego terenu	198,96		199,20	199,53
Rzędna osi proj. rurociągu	197,30		197,59	197,93
Zagłębienie osi od terenu istn.	1,66		1,61	1,60
Długość odcinka		17,3		5,0
Proj. spadek rurociągu, odległość	L=17,3	i=17,0 ‰		L=5,0 i=68,0 ‰
Proj. średnica nominalna, materiał	PE100 SDR17 Ø160			
Hektometr i odległości	0	16,3	17,3	22,3
Nazwa węzła	w2		w7	w8

trójnik 150/150/150, żel sf.