



Załącznik nr 1 - Wymiana sieci wodociągowej wraz przyłączami w ul. Lechonia

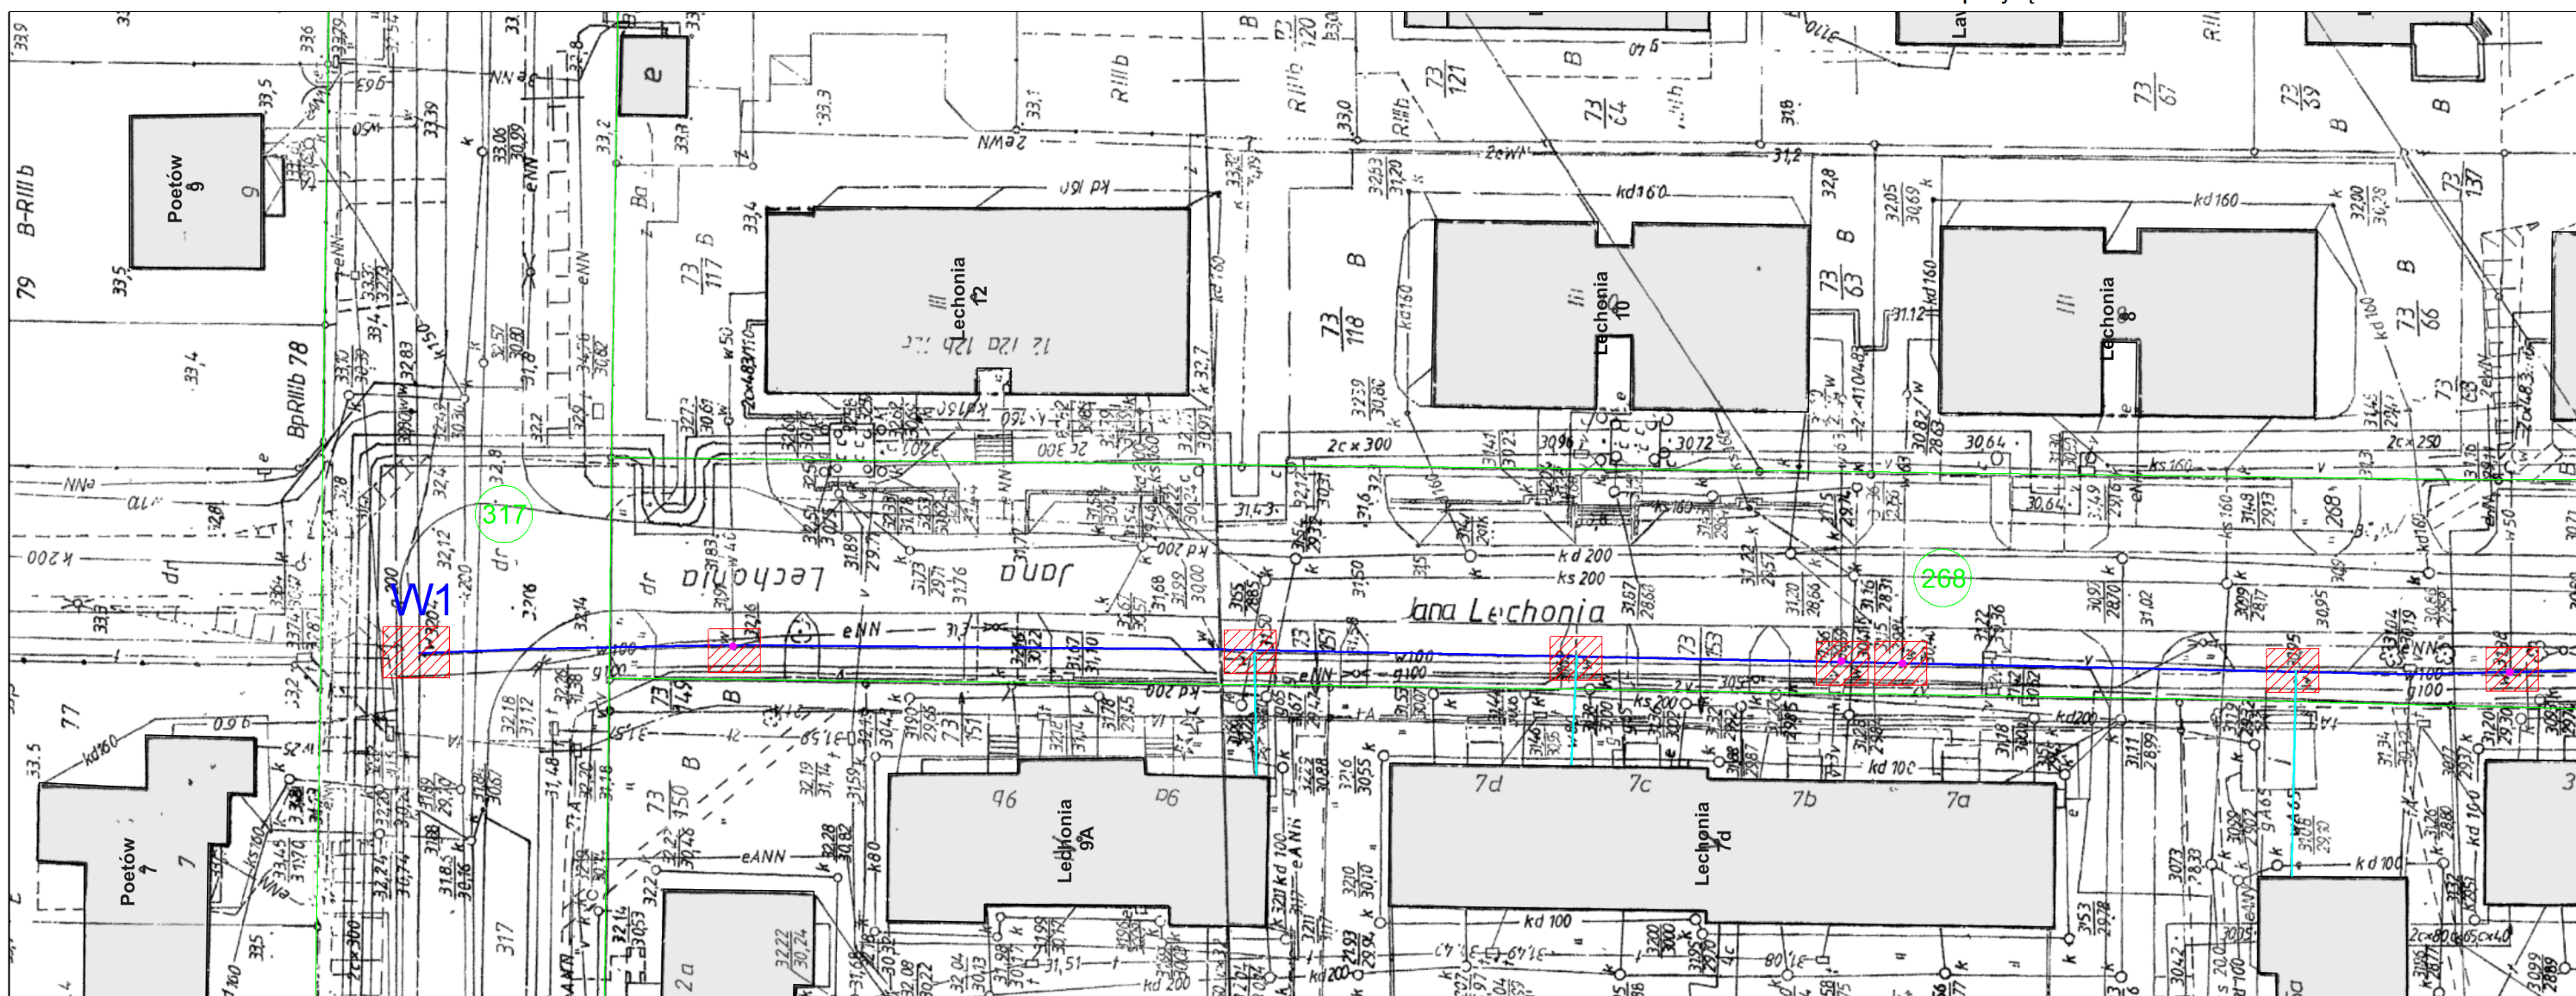

_____ wymiana sieci wodociągowej
Ø110PE; L~350m

 punktowe wykopy

wymiana przyłącza wodociagowego
Ø63PE;L~67m

- przebiecie istn. przyłaczy - 5 szt.