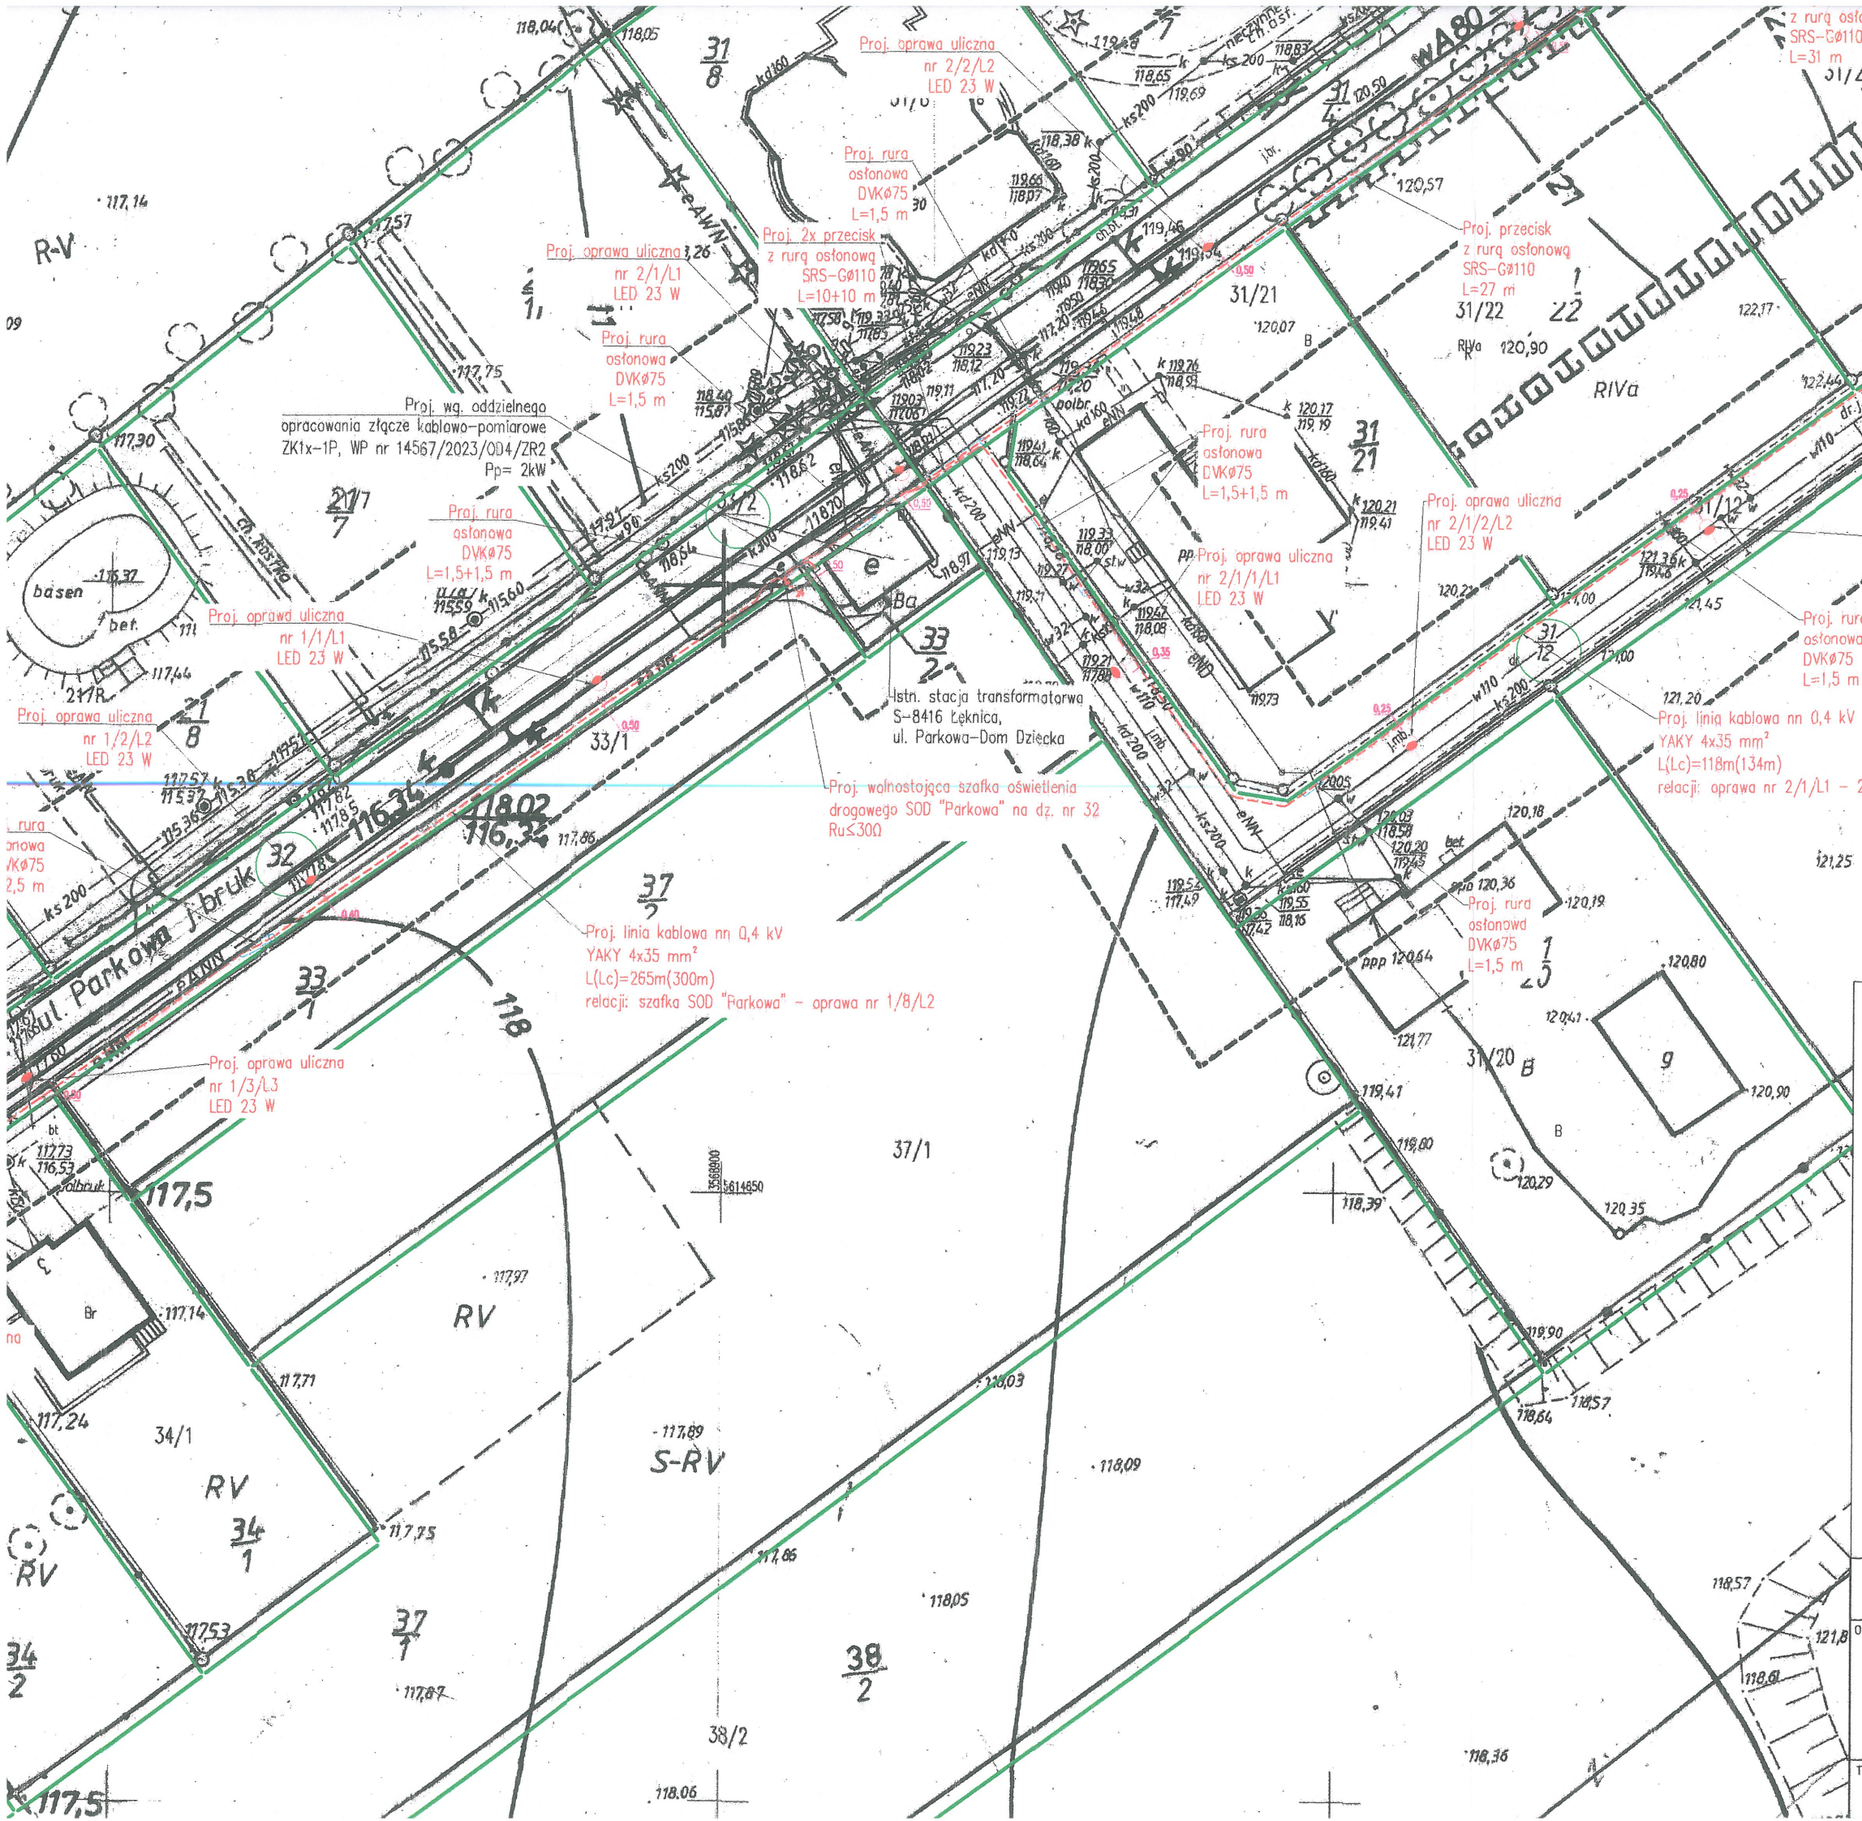

Uzgodnienie branży elektroenergetycznej
Nr 171/2023
ENEA Operator Sp. z o.o.
Oddziału Dystrybucji Zielona Góra
Rejon Dystrybucji Żary
dokonano uzgodnienia w zakresie sieci projektowanej SN i nn oraz istniejącej SN i nn
Zgodnie ze stanem na dzień 26.07.2023
Z następującymi uwagami: bez uwag
Uzgodnienie ważne jest 1 rok
Uwagi do uzgodnienia zawarte w piśmie ZEO/PZ/K23.54
z dnia 26.07.2023

Enea Operator Sp. z o.o.
Rejon Dystrybucji Żary
SEKCJA UTRZYMANIA
Specjalista ds. Majątku Sieciowego
Arkadiusz Szymański

Za zgodność z oryginałem 11.07.2023 r.

Prace ziemne w pobliżu urządzeń energetycznych należy wykonywać bez użycia sprzętu mechanicznego. Prace ziemne należy wykonywać przy użyciu sprzętu ręcznego.

LEGENDA:

- Granice działek
- Projektowany kabel nn 0,4 kV YAKY 4x35 mm²
- Proj. rura osłonowa ø75 na proj. kabel nn

ELPLAN

Przedsiębiorstwo Projektowe
65-805 Zielona Góra al. Konstytucji 3 Maja 15 tel./fax.(068)325-64-20

Obiekt:
Budowa sieci oświetlenia drogowego nn 0,4 kV w m. Łęknica, ul. Parkowa obręb 0001, na dz. 15/18, 18/1, 21/6, 32, 33/2, 31/12, 31/4, 31/16

Treść:
Projekt zagospodarowania terenu

Skala: 1:500