




ELEWACJA POŁUDNIOWA

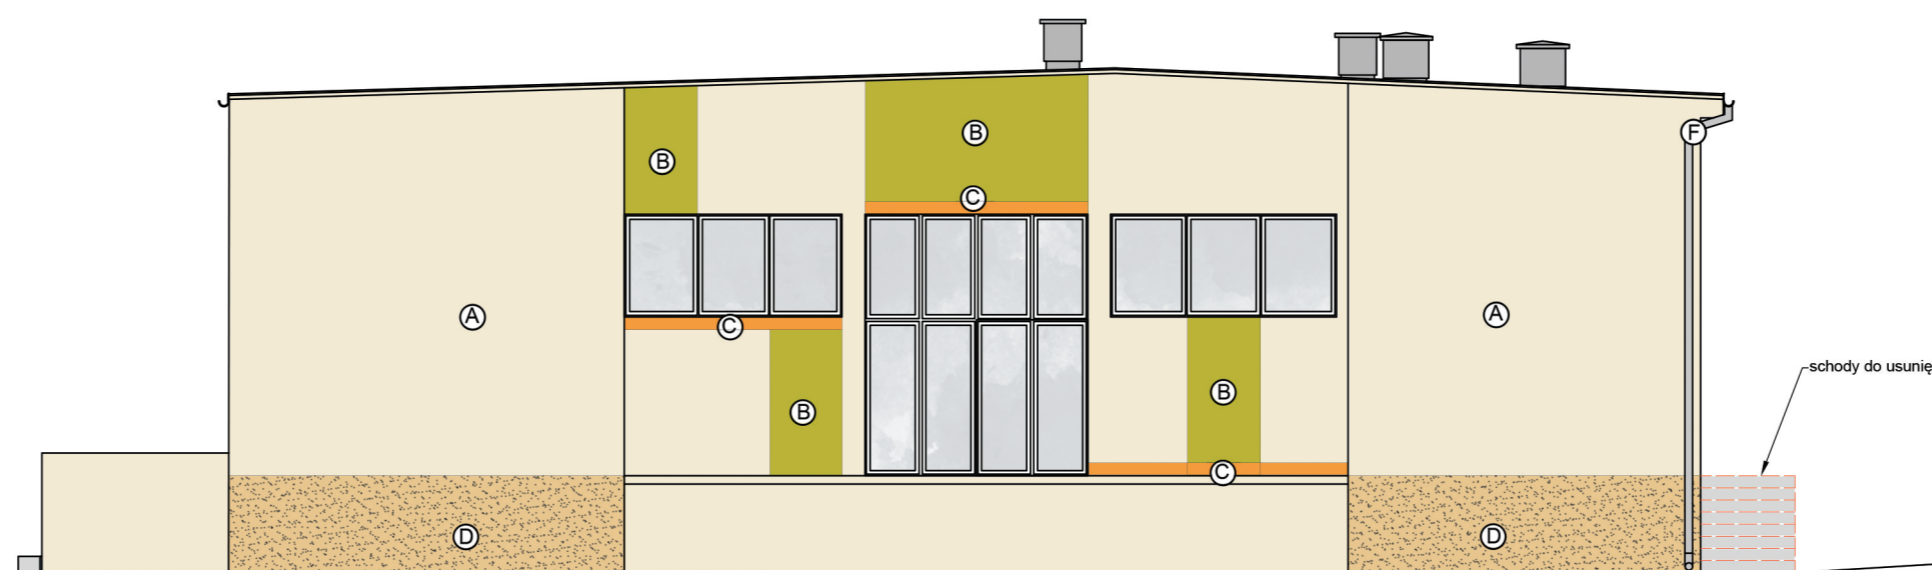

ELEWACJA WSCHODNIA

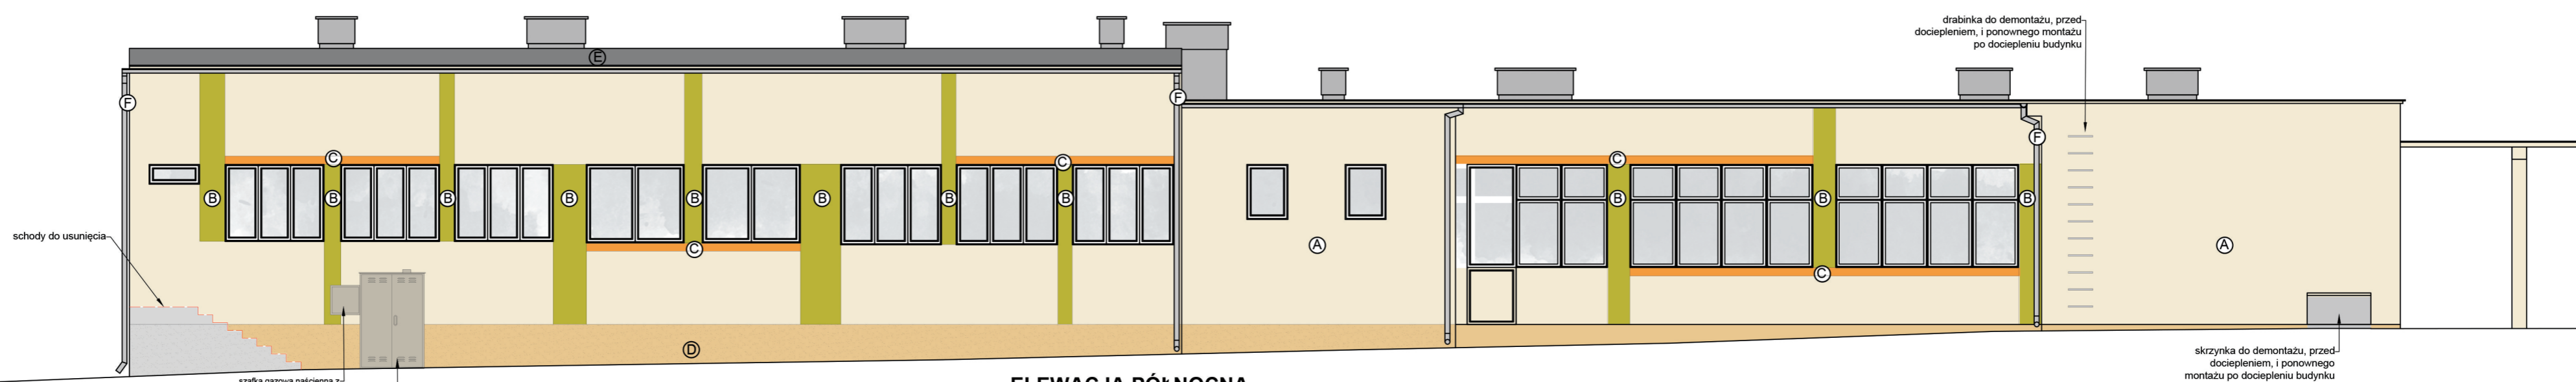

ELEWACJA PÓLNOCNĄ

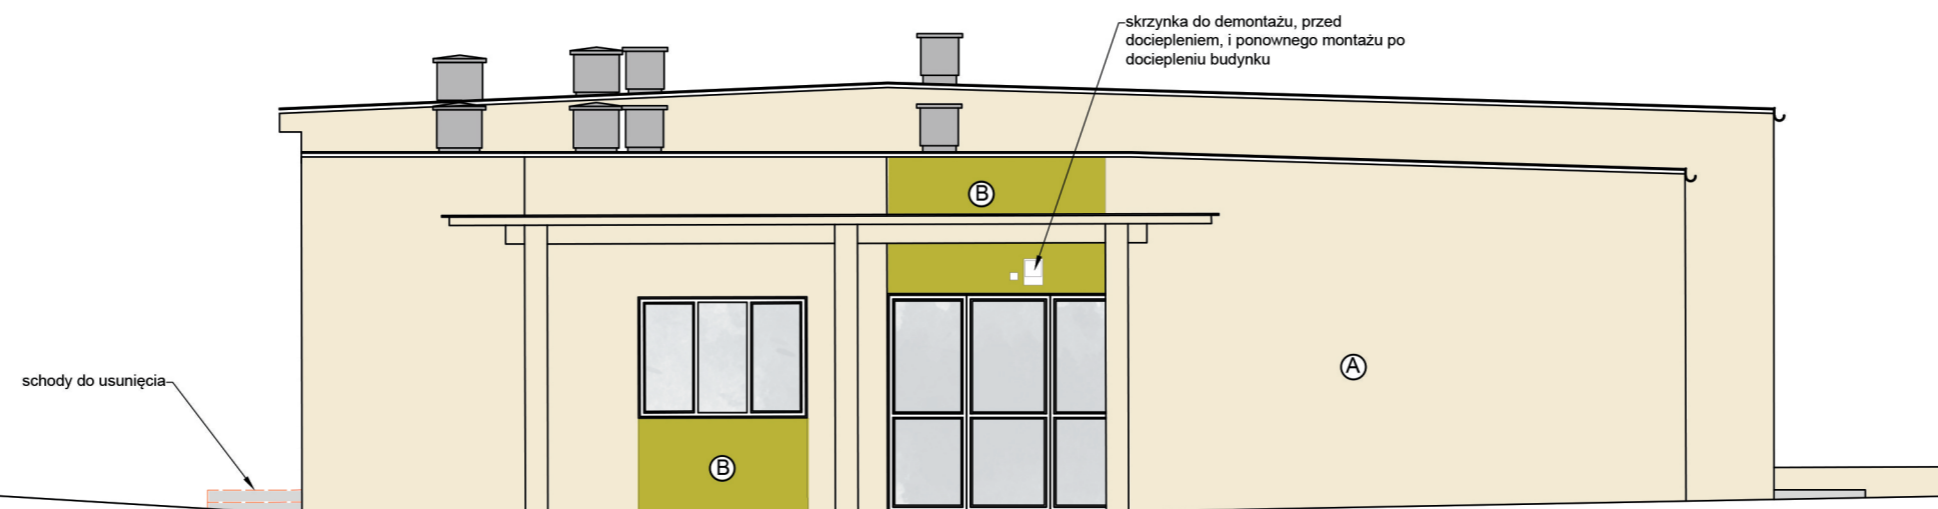

ELEWACJA ZACHODNIA

- A podstawa - kolor piaskowy 0149
- B pasy - zieleń 1111
- C pasy - pomarańcz 0461
- D cokół - piaskowy 0145,
- E papa dachowa
- F rynny i rury spustowe - kolor RAL 7022

UWAGA!
Kolorы farb wybrane na podstawie próbnika firmy BAUMIT.
Należy zastosować wybrane odcienie bądź kolory równoważne.

AUTORIS
PRACOWNIA PROJEKTOWA

ul. Pogodna 9 lok. 19 15-345 Białystok
www.autoris.com.pl
kom. 501099632 e-mail: autoris@o2.pl

OBIEKT:

SZKOŁA PODSTAWOWA Z ODDZIAŁEM PRZEDSZKOLNYM

ADRES BUDOWY:

DZIAŁKA O NR. GEOD. 78, SUCHODOLINA 1, 16-200 DĄBROWA BIAŁOSTOCKA

KATEGORIA OBIEKTU BUDOWLANEGO: Sz. - budynek kultury i oświaty

FAZA PROJEKTU: ARCHITEKTONICZNO - BUDOWLANA

INWESTOR:

URZĄD GMINY W DĄBROWIE BIAŁOSTOCKIEJ, UL. SOLIDARNOSCI 1, 16-200 DĄBROWA BIAŁOSTOCKA

PROJEKTANTA:

ARCHITEKTURA:

PROJEKTANT:

mgr inż. arch. Dariusz Luriewski

nr upr. BL-POR/16/2003

SPRAWDZAJĄCY:

dr inż. arch. Janusz Grycał

nr upr. BL-POR/36/2004

INSTALACJE SANITARNE:

PROJEKTANT:

TYTUŁ RYSUNKU:

ELEWACJE

SKALA: DATA: NR RYS.: NR STR.:

1:100 31.05.2021 A.5

Wszystkie prawa zastrzeżone. Linię z czasem do sporządzenia i wykorzystania w całości lub części, bez pozostawienia