



STEROWNIA  
Tutaj schodzą się wszystkie przewody sygnałowe (DMX i ethernet)  
Sprzęty w tym miejscu (w szafie rack):  
Bramka ArtNET  
ew. Spliter  
Switch sieciowy

ROT  
Tutaj schodzą się wszystkie przewody prądowe.  
Przewody NR (nieregulowane) zakończone bezpiecznikami.  
Przewody NRS (nieregulowane sterowane) zakończone bezpiecznikami ze stycznikami.\*  
\* - to jest propozycja. W połączeniu ze sterownikami zabezpieczeń - np. VisualProductions IOCore daje możliwość zdalnego wyłączenia obwodów, do których przyłączone są urządzenia oświetleniowe.

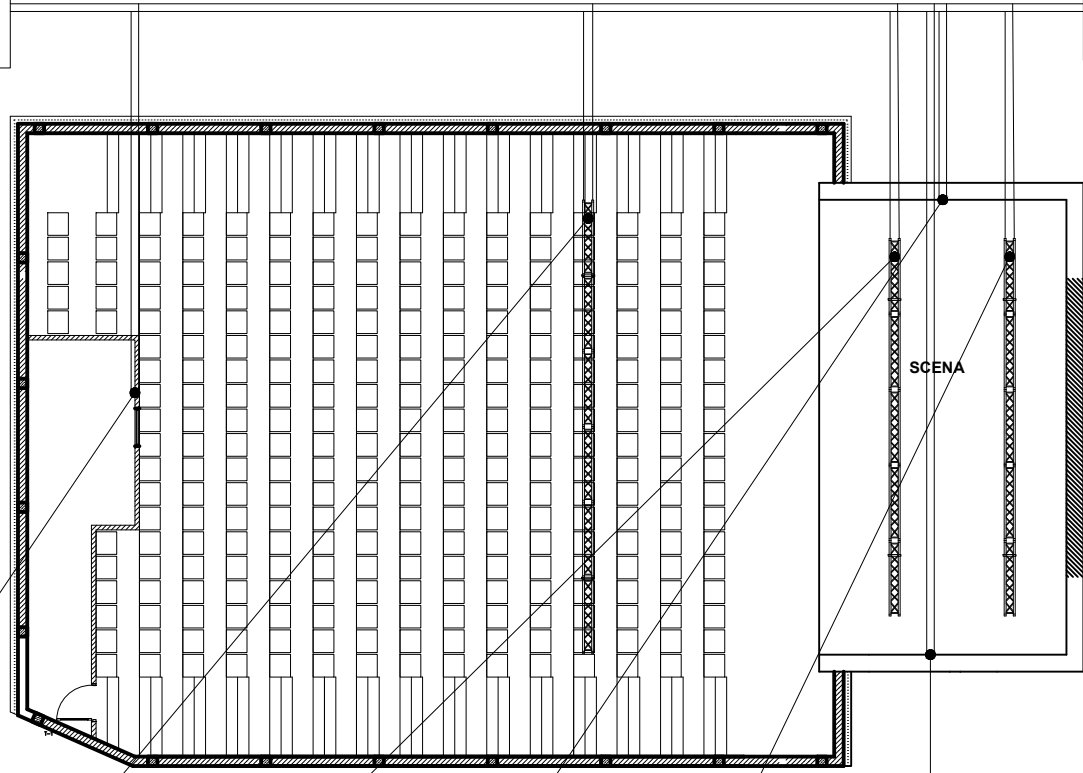

STEROWNIA PUNKT 92-SZAFKA ZASILANIE TYP SZT. NR NR 2 092-2 NRS - - R - -	MIEJSCE OP. I PUNKT 00-SKRZY. ZASILANIE TYP SZT. NR NR 2 001-2 NRS - - R - -	MOST NR 1 PUNKT 11 - LINIA ZASILANIE TYP SZT. NR NR 1 111 NRS 6 111-6 R - -	MOST NR 2 PUNKT 12 - LINIA ZASILANIE TYP SZT. NR NR 1 121 NRS 6 121-6 R - -	KULISA L PUNKT 14-SKRZY. ZASILANIE TYP SZT. NR NR - - NRS 2 141-2 R - -	MOST NR 3 PUNKT 13- LINIA ZASILANIE TYP SZT. NR NR - - NRS 6 131-6 R - -	KULISA P PUNKT 15-SKRZY. ZASILANIE TYP SZT. NR NR - - NRS 2 151-2 R - -	ROT PUNKT 91 - ROT ZASILANIE TYP SZT. NR NR 1 911 NRS - - R - -
STEROWANIE TYP SZT. NR E - - DMX - -	STEROWANIE TYP SZT. NR E 3 001-3 DMX 4 001-4	STEROWANIE TYP SZT. NR E 1 111 DMX 1 111	STEROWANIE TYP SZT. NR E 1 121 DMX 1 121	STEROWANIE TYP SZT. NR E - - DMX 1 141	STEROWANIE TYP SZT. NR E 1 131 DMX 1 131	STEROWANIE TYP SZT. NR E - - DMX 1 151	STEROWANIE TYP SZT. NR E 2 911-2 DMX 1 911

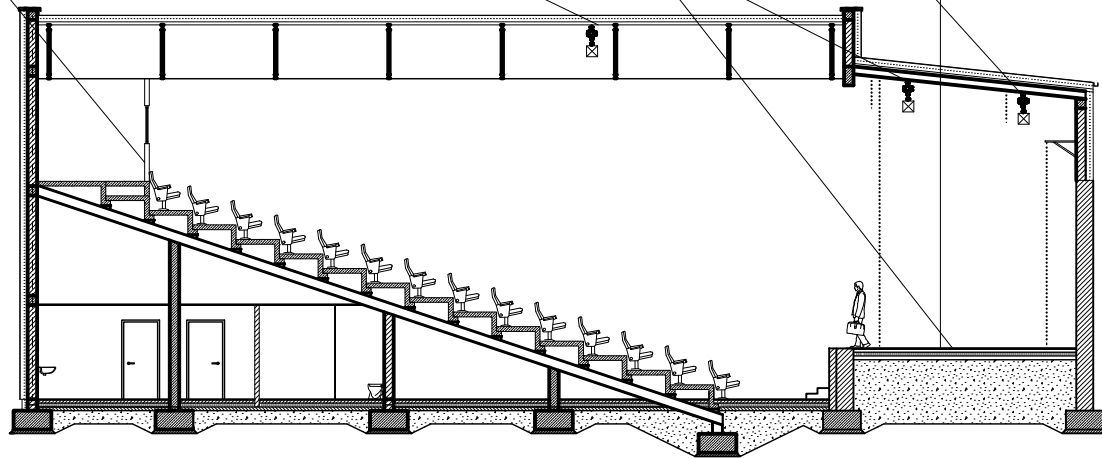

nazwa punktu	
nr i typ punktu	
ZASILANIE	
TYP SZT. NR	
NR ilość / numeracja obwodów nieregulowanych	
NRS ilość / numeracja sterowanych obwodów nieregulowanych	
R ilość / numeracja obwodów regulowanych	
STEROWANIE	
TYP SZT. NR	
E ilość / numeracja obwodów ethernet	
DMX ilość / numeracja obwodów DMX	

OBIKT ROZBUDOWA BUDYNKU SŁAWSKIEGO CENTRUM KULTURY I WYPOCZYNKU O SAŁĘ WIDOWISKOWĄ Działka nr: 448/5 Sława	
INWESTOR Gmina Sława ul. Henryka Pobożnego 10 67-410 Sława	
NAZWA RYSUNKU <b>ROZMIESZCZENIE I SCHMAT PRZYŁĄCZY OŚWIETLENIA TECHNOLOGICZNEGO</b>	
OPRACZWAŁ	NR RYS.
ASYSTENT PROJEKTANTA, OPRACZWAŁ	SKALA 1:100
DATA OPRACZWAŃIA LUTY 2022	BRANŻA OŚWIETLENIE TECH.