
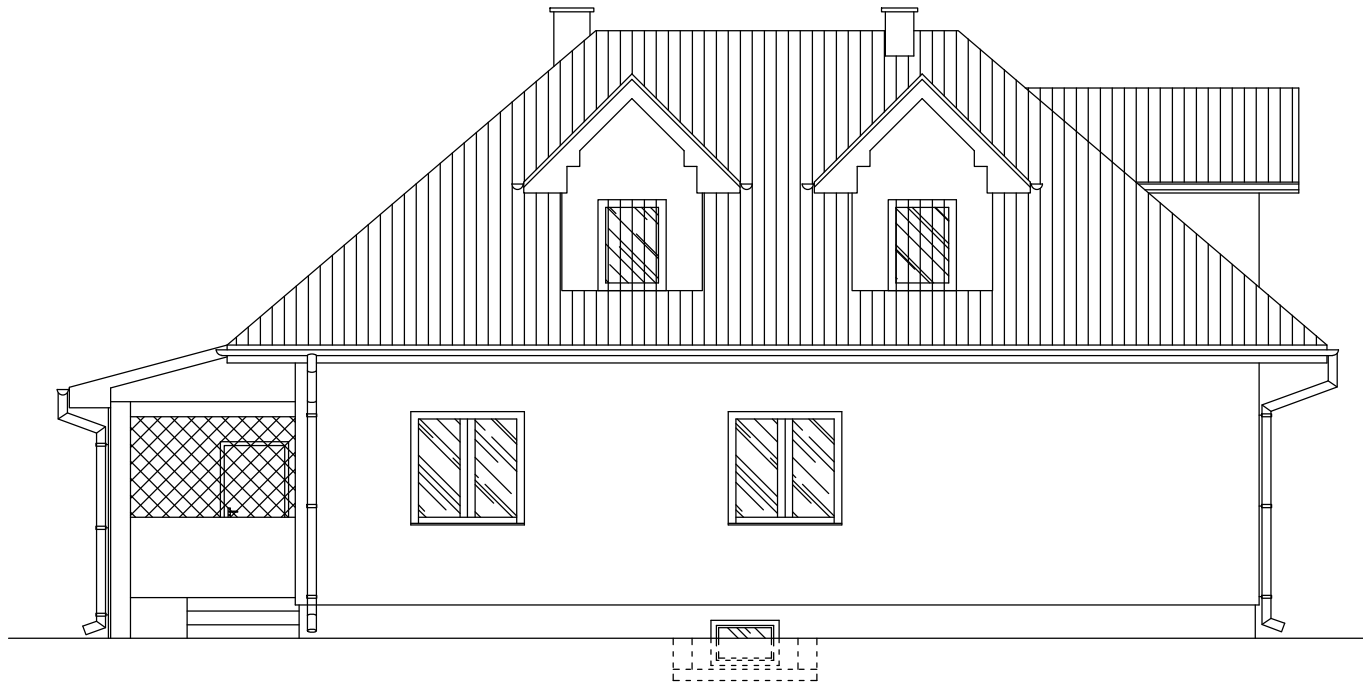



ELEWACJA ZACHODNIA

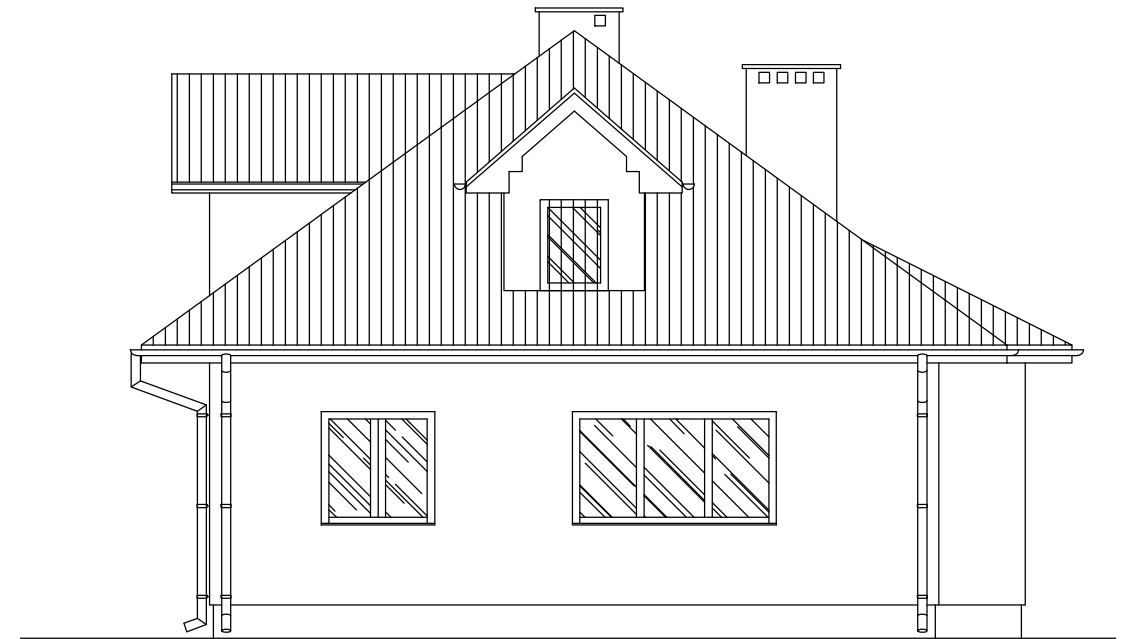

ELEWACJA POŁUDNIOWA

ELEWACJE BUDYNKU
skala 1:100

ELEWACJA WSCHODNIA

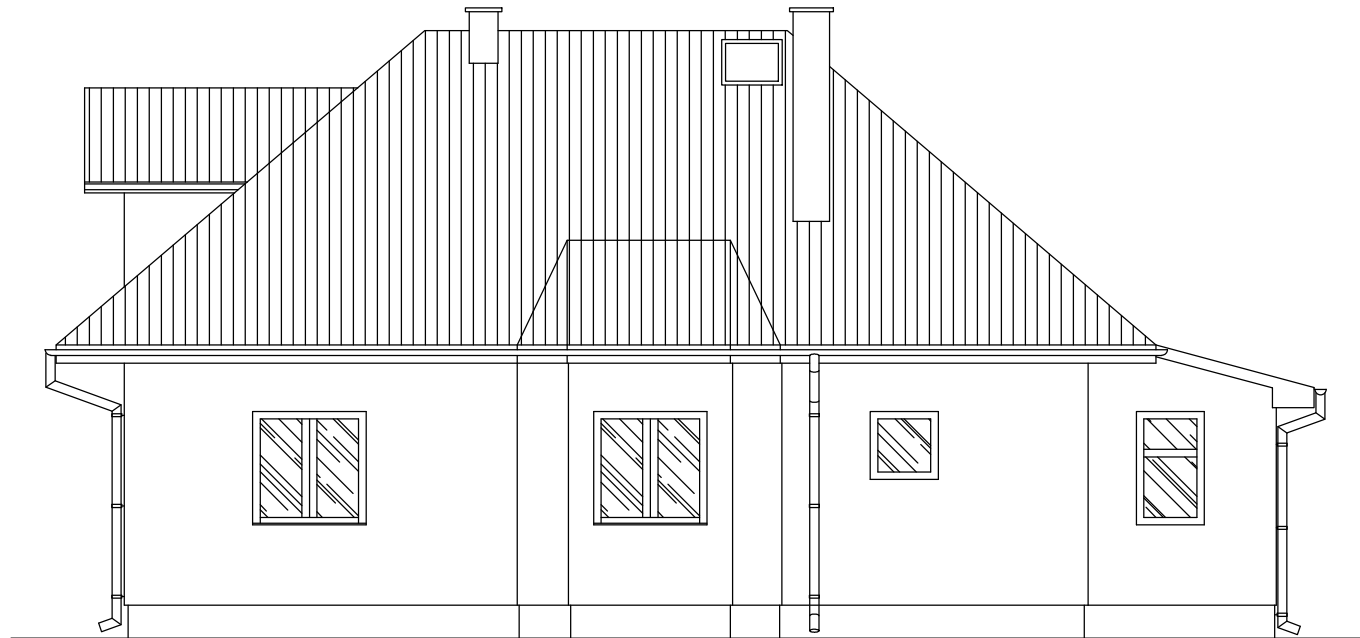

ELEWACJA PÓŁNOCNA



 BIURO PROJEKTOWE	"M&G" USŁUGI PROJEKTOWE mgr inż. ŁUKASZ GARDIAN ul. 1-go MAJA 20, 27-500 OPATÓW, tel. 607 250 262, e-mail: l.gardian@wp.pl		
	Temat: INWENTARYZACJA TECHNICZNA BUDYNKU MIESZKALNEGO - LEŚNICZÓWKI		
Branża:	Architektura	Stadium: INWENTARYZACJA	Numer rysunku: 1-06
Nazwa rys.	ELEWACJE BUDYNKU		
Inwestor:	Nadleśnictwo Marcule Marcule 1; 27-100 Ilża		Skala rysunku: 1:100
Adres budowy:	dz. nr ew. 4402 obręb: 0020_Pakosław gm. Ilża		Data opracowania: Listopad 2017
Projektant:	mgr inż. Witold Korus	Nr uprawnień: KL-237/94 / KL-164/99	Podpis:
Opracował:	mgr inż. Łukasz Gardian	Nr uprawnień: -	Podpis: