


Lokalizacja - rys. nr 1

skala 1:50 000

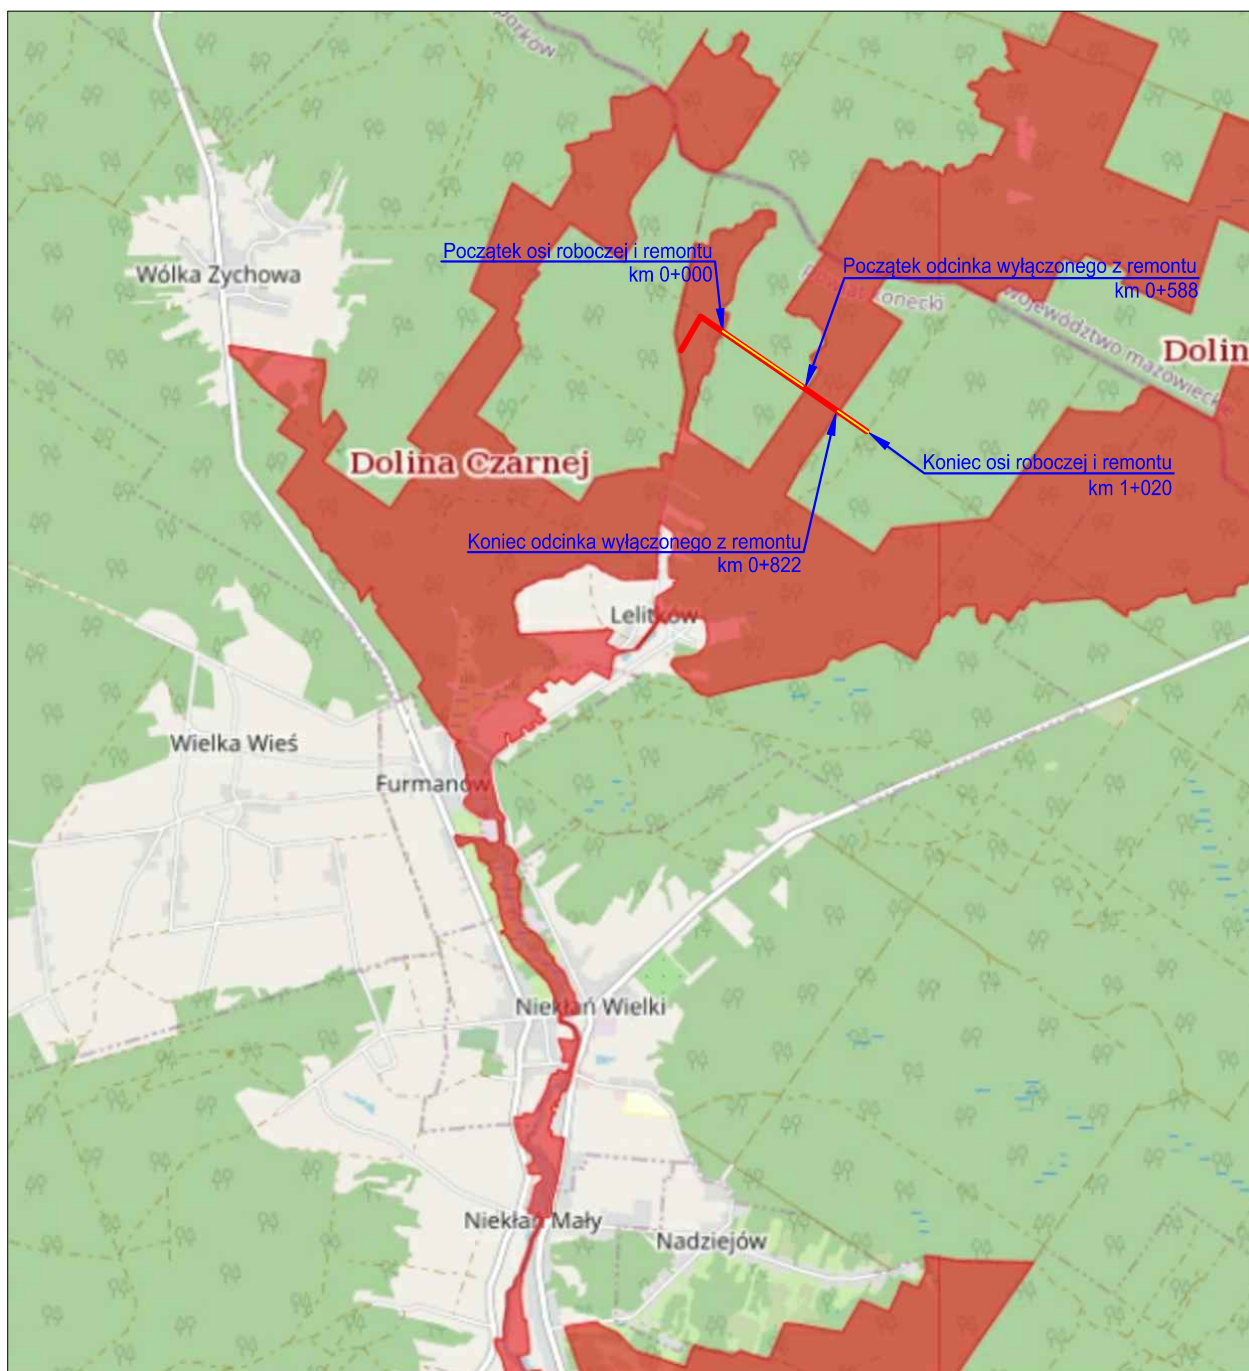

- Lokalizacja drogi 220-523-4, dojazd pożarowy DP 3, DSD [240]
- Lokalizacja remontowanych odcinków drogi leśnej 220-523-4
- Lokalizacja obszarów Natura 2000

Zespół projektowy				
FUNKCJA	IMIĘ I NAZWISKO	UPRAWNIENIA	DATA	PODPIS
Projektant	Artur Kręcisz	SWK/0087/PWBD/15 W branży drogowej	08.2023	
Asystent projektanta	Weronika Obara		08.2023	