


PRZEKROJE NORMALNE

skala 1:50


PARAMETRY TECHNICZNE ORAZ STAN ISTNIEJĄCY

Droga leśna nr inw. 220-523-75 w Leśnictwie Odrowąż

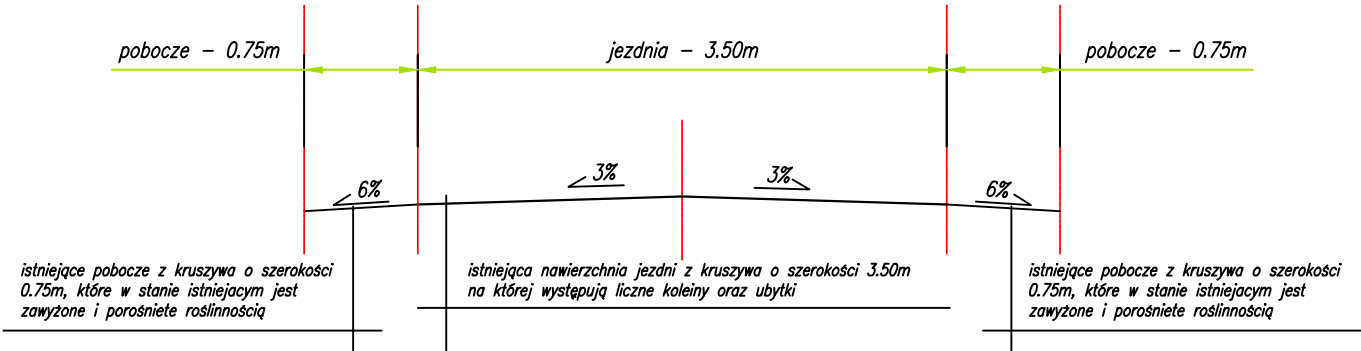

PRACE REMONTOWE

Uzupełnienie ubytków warstwy konstrukcyjnej nawierzchni jezdni oraz ścięcie zawyżonych i porośniętych roślinnością poboczy na remontowanym odcinku drogi leśnej znajdujących się między kilometrażem:

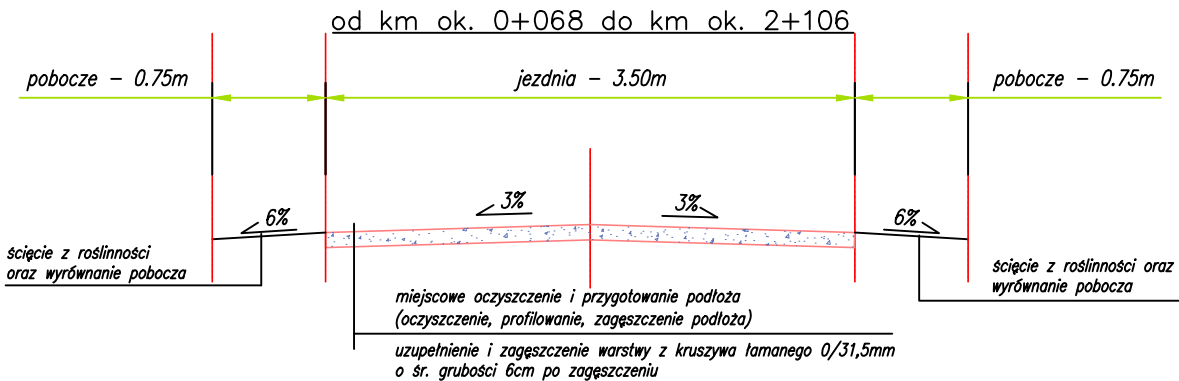

Inwestor <b>Państwowe Gospodarstwo Leśne</b> <b>Lasy Państwowe Nadleśnictwo Stąporków</b> ul.Nieklarska 15; 26-220 Stąporków		Wykonawca <b>AJKO Artur Kręcis</b> <b>ul. Gen. Władysława Sikorskiego 6;</b> <b>28-200 Staszów</b> tel. 660 381 206; e-mail: artur@ajko.com.pl		
Obiekt Remont drogi leśnej nr inw. 220-523-75 dojazd pożarowy DP 13, DSD [244] w leśnictwie Odrowąż.				
Nazwa rysunku <b>PRZEKROJE NORMALNE</b>				Skala <b>1:50</b>
Opracowanie	Imię i nazwisko	Nr. uprawnień	Data	Podpis
Projektant	<b>Artur Kręcis</b>	SWK/0087/PWBD/15 w branży drogowej	<b>06.2023</b>	
Asystent projektanta	<b>Weronika Obara</b>	branża drogowa	<b>06.2023</b>	
Data opracowania <b>Czerwiec 2023</b>		Branża <b>Drogowa</b>	Nr rysunku <b>3</b>	