


Lokalizacja - rys. nr 1

skala 1:50 000

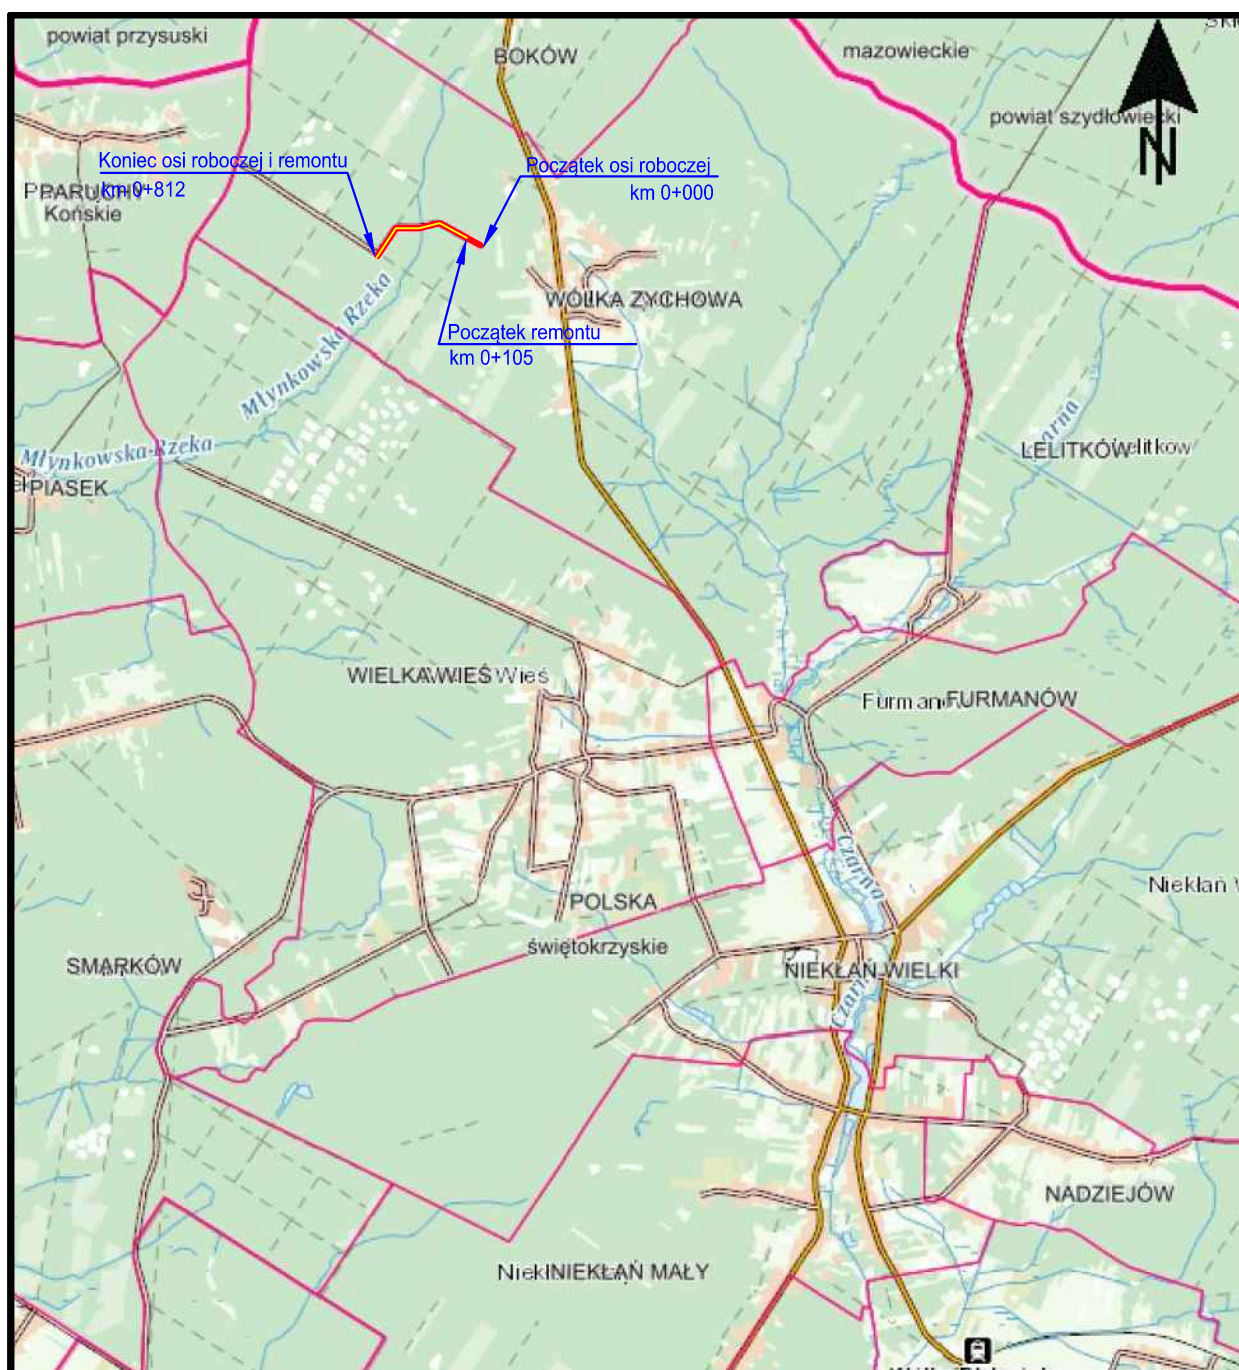

— Lokalizacja drogi 220-523-11, Dojazd pożarowy DP 1, DSD [237]

— Lokalizacja remontowanego odcinka drogi 220-523-11

Zespół projektowy				
FUNKCJA	IMIĘ I NAZWISKO	UPRAWNIENIA	DATA	PODPIS
Projektant	Artur Kręcisz	SWK/0087/PWBD/15 W branży drogowej	06.2023	
Asystent projektanta	Weronika Obara		06.2023	