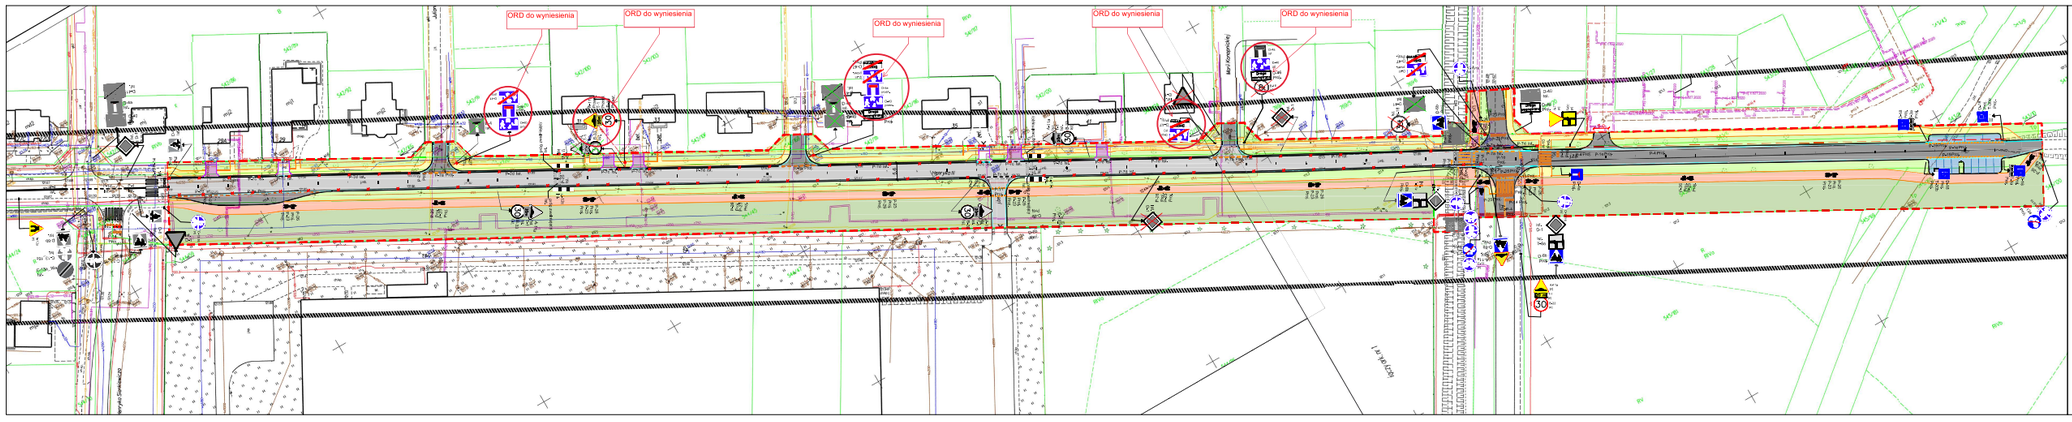

LEGENDA (POZA ZAKRESEM OPRACOWANIA):

- PROJEKTOWANY KRAWĘŻNIK 15x30 cm NA ŁAWIE BETONOWEJ Z OPOREM
- PROJEKTOWANE OBRZEŻE BETONOWE 8x30 cm NA ŁAWIE BETONOWEJ
- PROJEKTOWANY KRAWĘŻNIK NAJAZDOWY 15x22 cm
- PROJEKTOWANY ŚCIEK
- ZIELENIEC
- PARK
- PROJEKTOWANY CHODNIK Z KOSTKI BETONOWEJ GR. 8 cm
- PROJEKTOWANY CIĄG PIESZO ROWEROWY Z KOSTKI BETONOWEJ GR. 8 cm
- PROJEKTOWANY PARKING Z KOSTKI BETONOWEJ GR. 8 cm
- PROJEKTOWANY ZJAZD Z KOSTKI BETONOWEJ GR. 8 cm
- PROJEKTOWANA JEZDNIA BITUMICZNA
- ISTNIEJĄCA JEZDNIA BITUMICZNA
- ISTNIEJĄCY ZJAZD Z KOSTKI PREFABRYKOWANEJ
- PROJEKTOWANA ŚCIEŻKA ROWEROWA

LEGENDA:

- ZNAKI PIONOWE PROJEKTOWANE
- ZNAKI PIONOWE ISTNIEJĄCE
- ZNAKI PIONOWE ISTNIEJĄCE DO USUNIĘCIA
- ZNAKI PIONOWE ISTNIEJĄCE DO PRZESTAWIENIA NIE WSKAZANE MIEJSCE
- ZNAKI POZIOME PROJEKTOWANE
- ZNAKI POZIOME ISTNIEJĄCE
- ZNAKI POZIOME ISTNIEJĄCE DO USUNIĘCIA

UWAGI

1. ZNAKI PROJEKTOWANE NALEŻY LOKALIZOWAĆ W ODLEGŁOŚCI MIN 10 M OD ZNAKÓW ISTNIEJĄCYCH LUB INNYCH ZNAKÓW PROJEKTOWANYCH.
2. ISTNIEJĄCE OZNAKOWANIE ZLOKALIZOWANE W OBSZARZE PROWADZONYCH ROBÓT BUDOWLANYCH NALEŻY PRZESTAWIĆ POZA OBSZAR ROBÓT ZAPEWNIAJĄC WIDOCZNOŚĆ ZNAKÓW DLA UCZESTNIKÓW RUCHU.
3. NA CZAS TRWANIA ROBÓT BUDOWLANYCH W TRAKCIE ETAPU NALEŻY ZAPEWNIĆ DOJŚCIA DO POSESJI MIESZKAŃCÓW.
4. WYPRZEDZAJĄCO POWIADOMIĆ O UTRUDNIENIACH WŁAŚCICIELI PRZYLEGŁYCH POSESJI.
5. NIE ZEZWALA SIĘ NA PARKOWANIE (POSTÓJ) POJAZDÓW, MASZYN ORAZ SKŁADOWANIE MATERIAŁÓW NA JEZDNI, POBOCZU (NIE DOTYCZY WYGRODZONEGO OBSZARU ROBÓT) ORAZ W MIEJSCACH ISTOTNYCH DLA ZACHOWANIA WARUNKÓW WIDOCZNOŚCI I BEZPIECZEŃSTWA RUCHU.
6. ZNAKI USTAWIĆ ZGODNIE Z RYSUNKIEM.

NOVA–PROJECT ul. Pankowa 25/7/39 51-416 WROCŁAW	GMINA Siechnice ul. Jana Pawła II 12 55-011 Siechnice

Wykonanie inwentaryzacji projektowej dla budowy dróg Przebudowy, rozbudowy lub remontu dróg i projektów architektury krajobrazu wydanych decyzji dla budowy dróg oraz innych projektów budowlanych (technicznych) zawiązanych z budową infrastruktury drogowej.

Nazwa zadania:	ul. Henryka III Siechnice, Gmina Siechnice
Tytuł rysunku:	PLAN SYTUACYJNY
Projektant: mgr inż. Patrycja Przybyłek	Data opracowania: 10.2025 r. Podpis:

Etap:	ORD
Branża:	INŻ. RUCHU
Nr ewidencyjny:	441
Data:	STYCZEŃ 2026
Skala:	1:500
Nr rys.	2