


MAPA DO CELÓW PROJEKTOWYCH

Sekcja Mapy – 6.118.26.14.1.1, 6.118.26.14.1.2

Skala – 1:500

Układ PL-2000

Układ wysokościowy PL-KRON86-NH

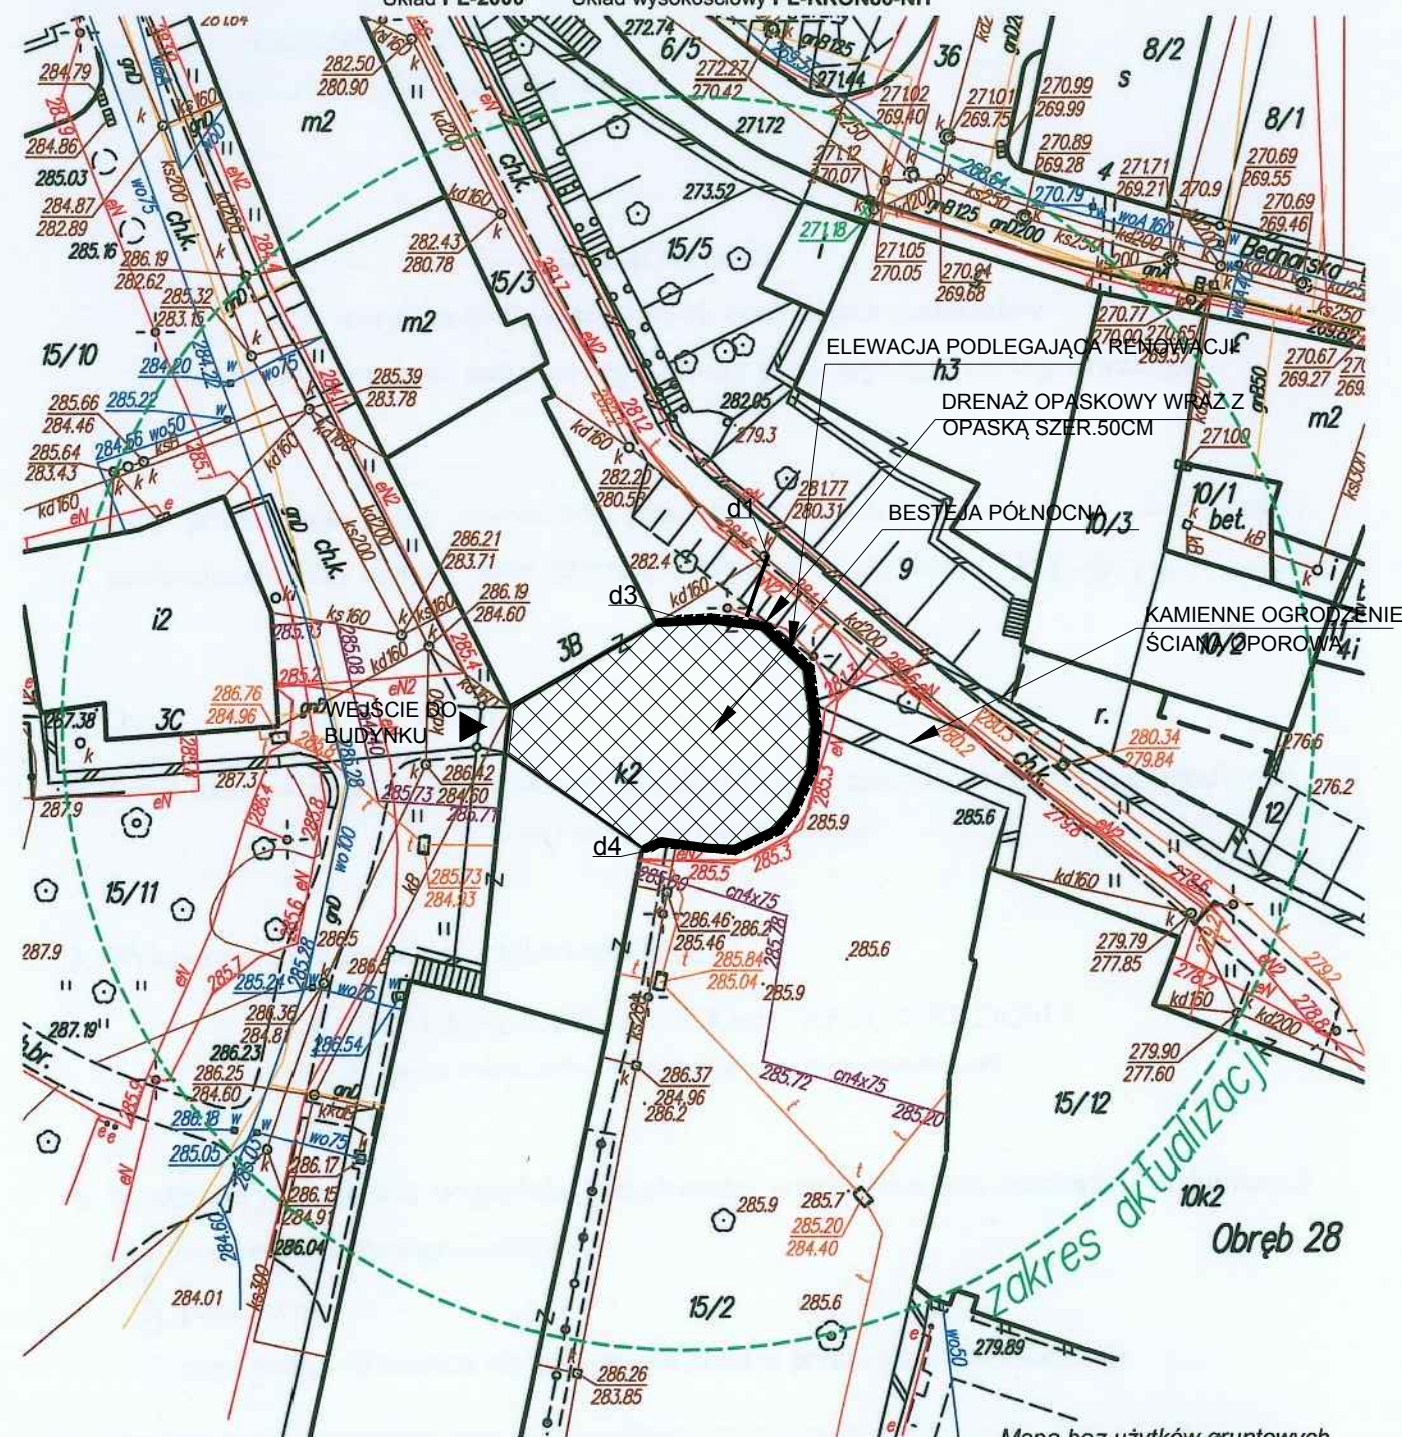

Mapa bez użytków gruntowych.
Dokument wykonano w oparciu o materiały wydane przez Burmistrza Miasta Cieszyna do licencji
nr GKK.6640.385.2019/2403011_K05.

GEODEZJA I BUDOWNICTWO

mgr inż. Krzysztof Kisza

ŚWIADCZYSTWA W ZAKRESIE WYKONANIA PRAC

Cieszyn, dnia 26 sierpnia 2019 r.

POTWIERDZAM ZGODNOŚĆ KOPII MAPY Z ORYGINAŁEM MAPY DO CELÓW PROJEKTOWYCH

A3		PRACOWNIA ARCHITEKTONICZNO - URBANISTYCZNA A3, AGNIESZKA ROMANOWSKA - TARCZYŃSKA, tel: 32 230 46 36, 601 064 899, 3Dgliwice@poczta.fm, www.a3pracowniaarchitektoniczna.pl	
TEMAT PROJEKTU:	PROJEKT BUDOWLANO-WYKONAWCZY RENOWACJI ELEWACJI BASTEI PÓŁNOCNEJ KOMPLEKSU WIZÓRZA ZAMKOWEGO W CIESZYNIE	PROJEKTOWAŁ:	mgr inż. arch. A. Romanowska-Tarczyńska Nr Upr: 1/2000/Op, OP-0081
ADRES:	CIESZYN, DZIAŁKA 15/3	SPRAWDZAJĄCY	mgr inż. arch. Joanna Korczyńska Nr Upr: 70/2001 Nr Izba: SL-0199
TEMAT RYSUNKU:	PROJEKT ZAGOSPODAROWANIA TERENU		
INWESTOR:	GINA CIESZYN 43-400 CIESZYN, RYNEK 1		
FAZA/BRANŻA:	DATA: PBW/ARCH	SKALA: lipiec 2019	NR RYSUNKU: 1 : 500