

STUDIO PROJEKTOWE S.C.

Piotr Wilk, Kamil Bądzisz
ADRES SIEDZIBY:
UL. ŁOWIECKA 4b, 32-500 CHRZANÓW
NIP: 628 218 77 96 REGON: 120692249
tel: 32 720 21 31

www.3wstudioprojektowe.pl biuro@3wstudioprojektowe.pl

TYTUŁ DOKUMENTACJI

POMNIK ŚWIĘTEGO MIKOŁAJA BISKUPA

TYTUŁ RYSUNKU

ZAGOSPODAROWANIE TERENU

INWESTOR

GINA CHRZANÓW
32-500 CHRZANÓW AL. HENRYKA 20

LOKALIZACJA

PLAC RYNKU W CHRZANOWIE, DZIAŁKA NR 4233/26

BRANŻA	ARCHITEKTURA	SKALA RYSUNKU	1:500
DATA	listopad 2023	NR RYSUNKU	A-01

PROJEKTANT



tech. bud. Piotr Wilk

upr. nr MAP/0162/ZOOK/11

specjalność: konstrukcyjno-budowlana

RYSEK SPORZĄDZONO W PROGRAMIE ARCHICAD® 25 PL
LICENCJA NR 128-14924018 DLA 3W STUDIO PROJEKTOWE S.C.

WYMIARY POMNIKA

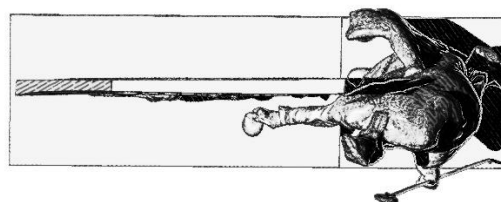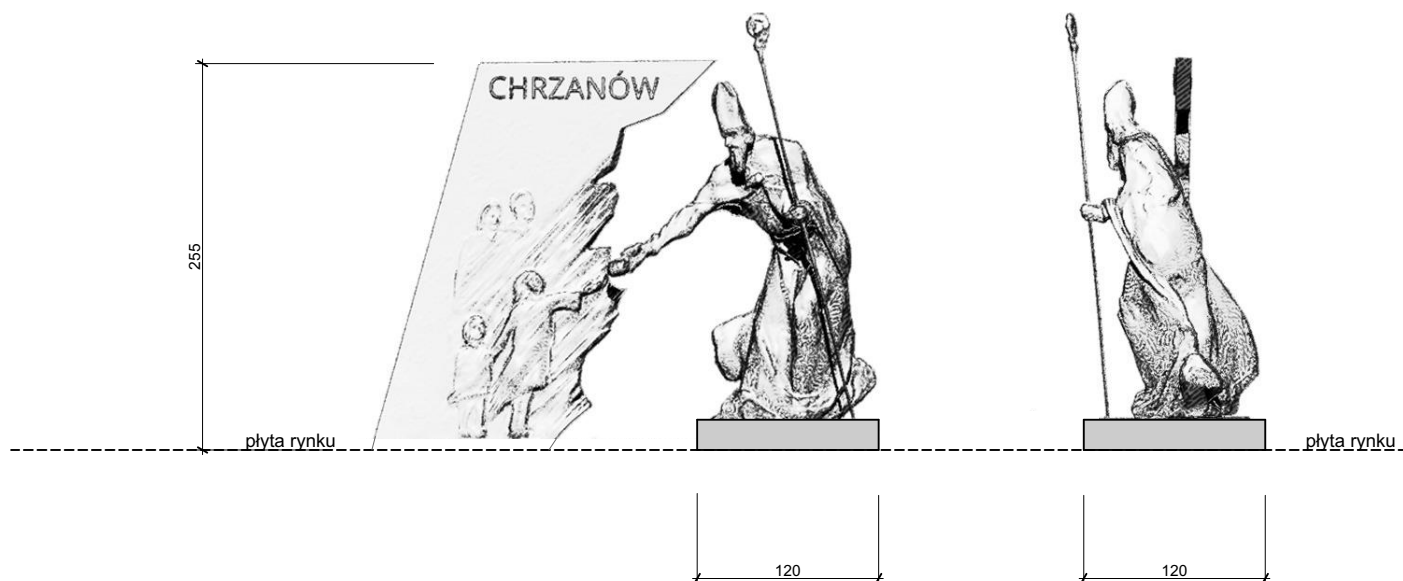

STUDIO PROJEKTOWE S.C.

Piotr Wilk, Kamil Bądzisz

ADRES SIEDZIBY:

UL. ŁOWIECKA 4b, 32-500 CHRZANÓW

NIP: 628 218 77 96 REGON: 120692249

tel: 32 720 21 31

www.3wstudioprojektowe.pl

biuro@3wstudioprojektowe.pl

TYTUŁ DOKUMENTACJI

POMNIK ŚWIĘTEGO MIKOŁAJA BISKUPA

TYTUŁ RYSUNKU

RZUTY, ELEWACJE

INWESTOR

GMINA CHRZANÓW

32-500 CHRZANÓW AL. HENRYKA 20

LOKALIZACJA

PŁYTA RYNKU W CHRZANOWIE, DZIAŁKA NR 4233/26

BRANŻA

ARCHITEKTURA

SKALA RYSUNKU

1:50

DATA

listopad 2023

NR RYSUNKU

A-02

PROJEKTANT

tech. bud. Piotr Wilk

upr. nr MAP/0162/ZOOK/11


specjalność: konstrukcyjno-budowlana

PODPIS

RYSUNEK SPORZĄDZONO W PROGRAMIE ARCHICAD® 25 PL
LICENCJA NR 128-14924018 DLA 3W STUDIO PROJEKTOWE S.C.



Pomnik Świętego Mikołaja Biskupa w Chrzanowie

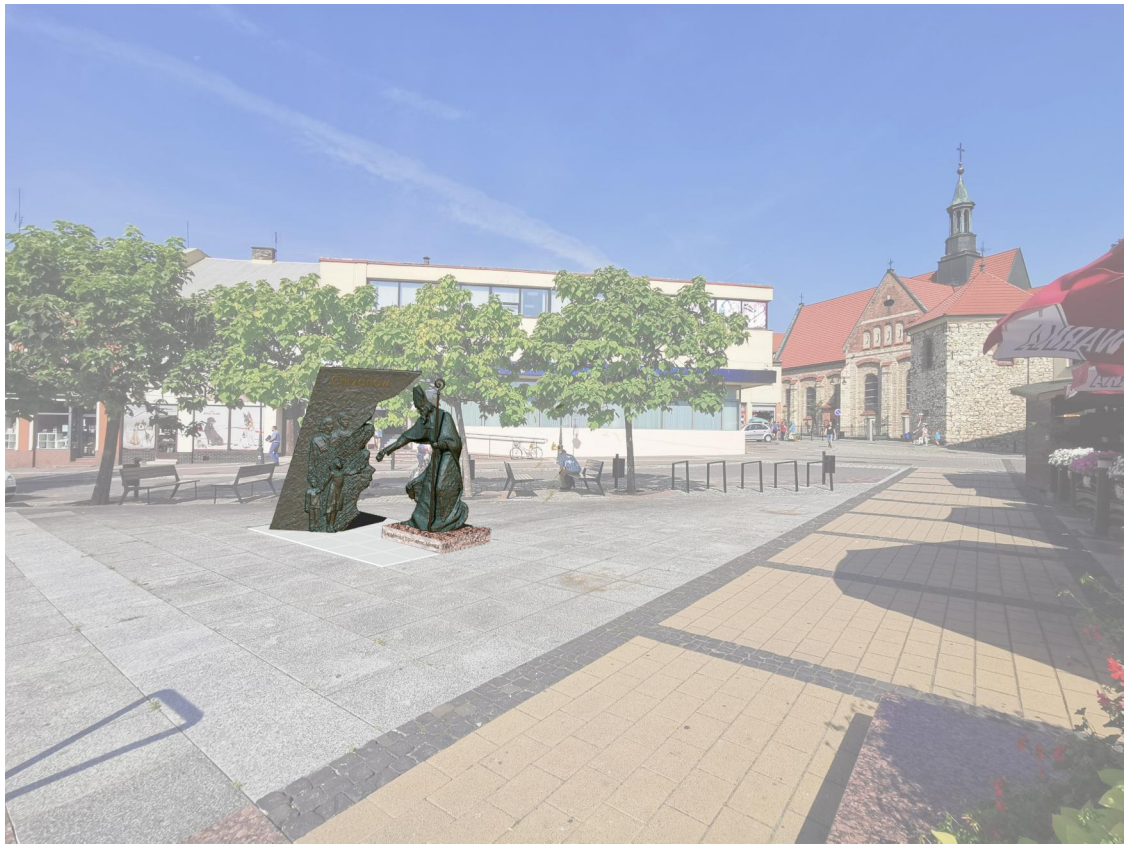



STUDIO PROJEKTOWE S.C.
Piotr Wilk, Kamil Bądzisz
ADRES SIEDZIBY:
UL. ŁOWIECKA 4b, 32-500 CHRZANÓW
NIP: 628 218 77 96 REGON: 120692249
tel: 32 720 21 31

www.3wstudioprojektowe.pl
biuro@3wstudioprojektowe.pl

TYTUŁ DOKUMENTACJI
POMNIK ŚWIĘTEGO MIKOŁAJA BISKUPA

TYTUŁ RYSUNKU
WIZUALIZACJE

INWESTOR
GMINA CHRZANÓW
32-500 CHRZANÓW AL.HENRYKA 20

LOKALIZACJA
PŁYTA RYNKU W CHRZANOWIE, DZIAŁKA NR 4233/26

BRANŻA	ARCHITEKTURA	SKALA RYSUNKU	1:50
DATA	listopad 2023	NR RYSUNKU	A-03

PROJEKTANT
tech. bud. Piotr Wilk
upr. nr MAP/0162/ZOOK/11
specjalność: konstrukcyjno-budowlana

PODPIS
RYSUNEK SPORZĄDZONO W PROGRAMIE ARCHICAD® 25 PL
LICENCJA NR 128-14924018 DLA **3W STUDIO PROJEKTOWE S.C.**