odcinek kanalizacji deszczowej DN800 realizowany metodą przewiertu sterowanego

komora startowa przewiertu
oraz montaż studni DN1000

montaż studni DN1000

komora startowa przewiertu
oraz montaż studni DN1000

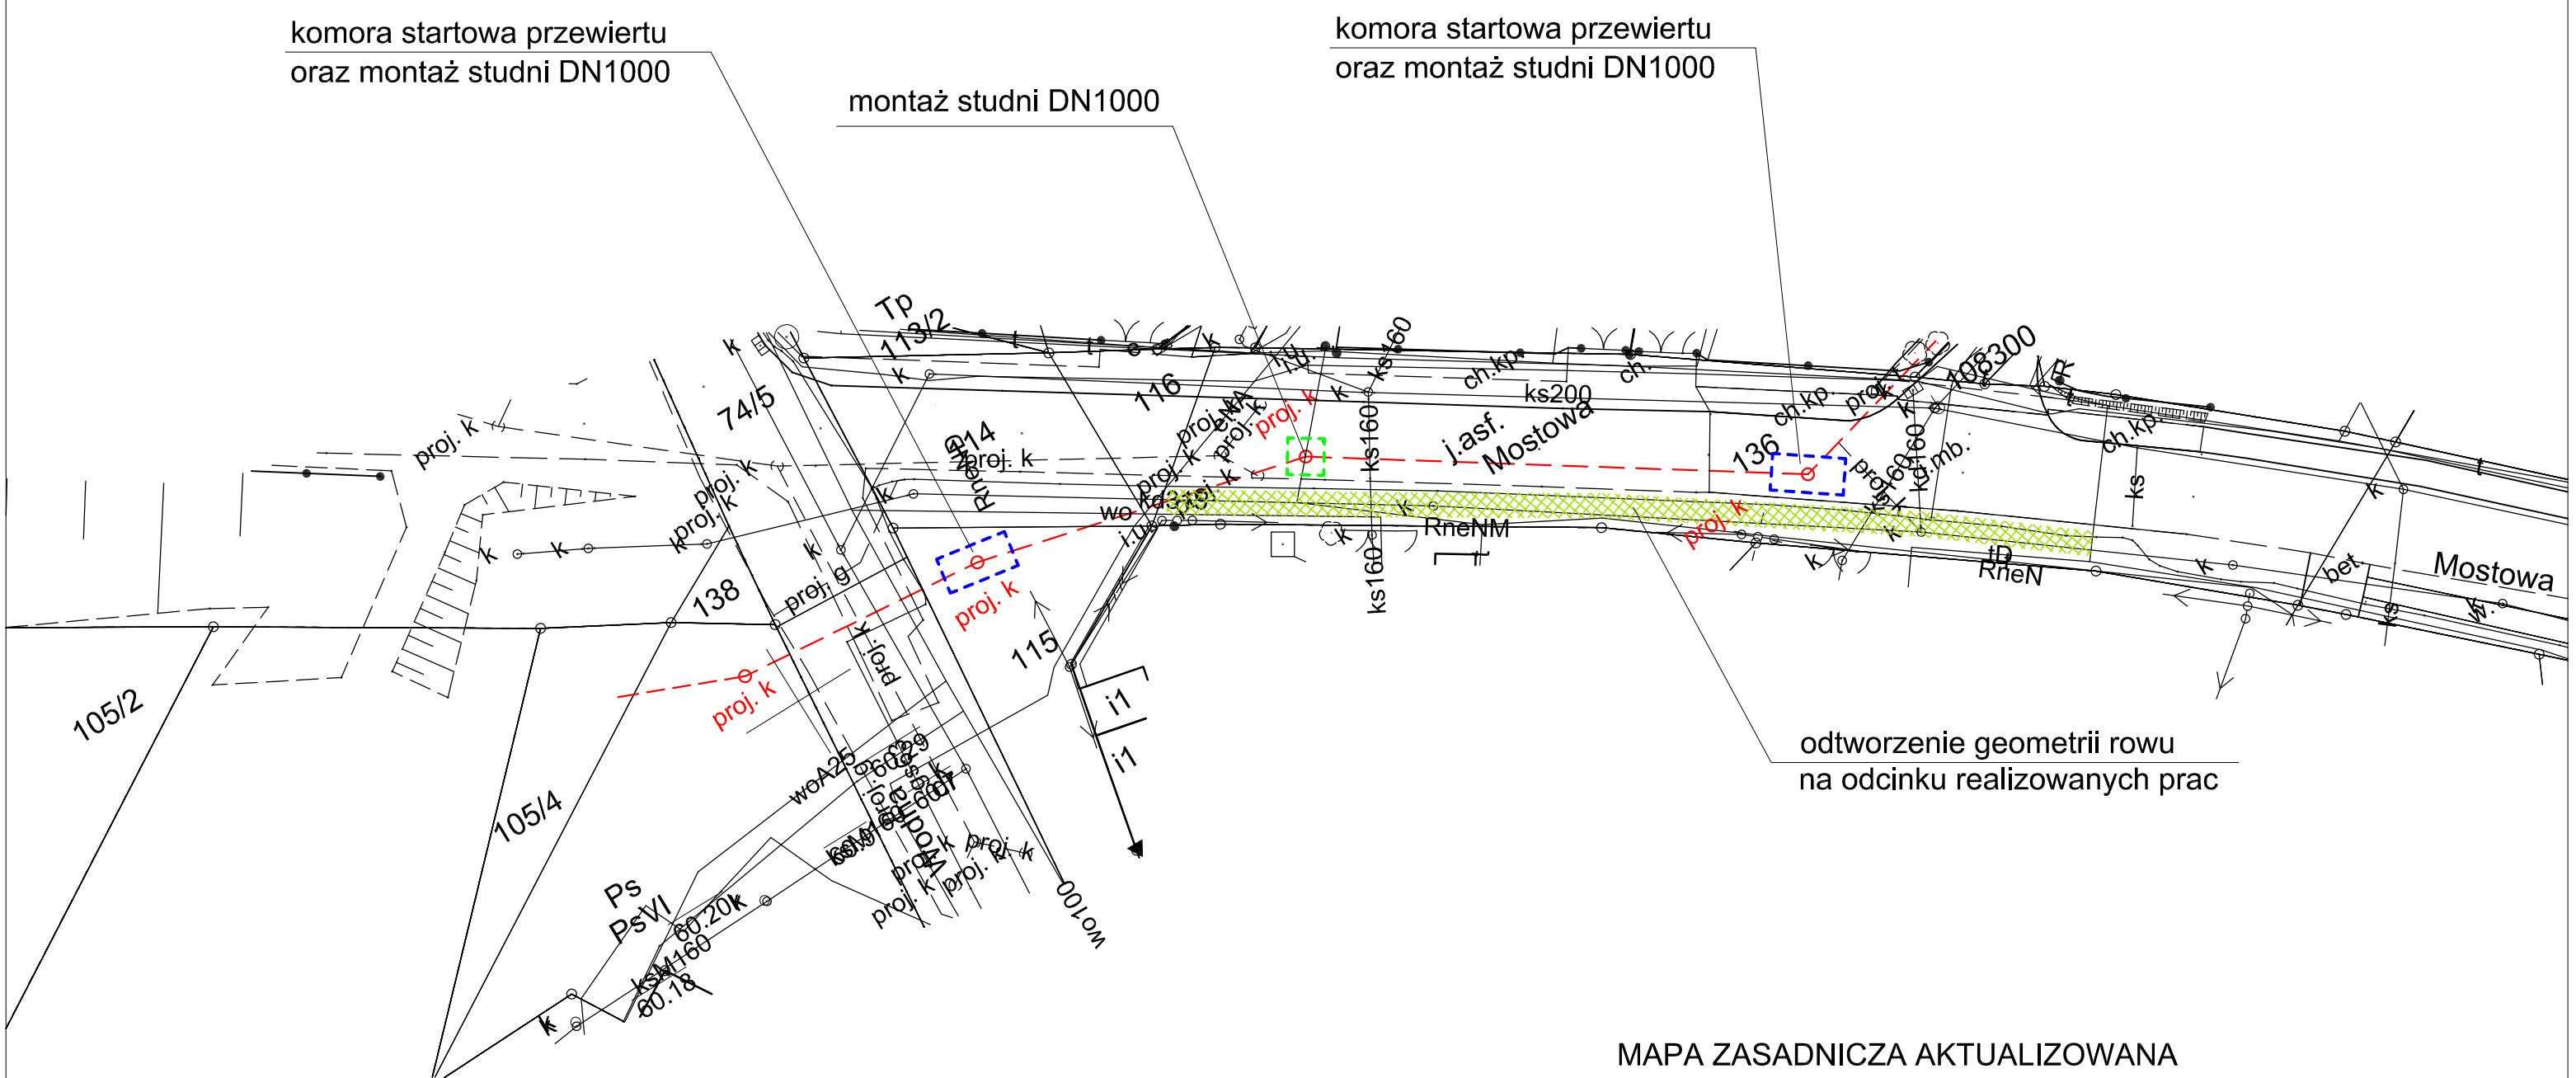

odtworzenie geometrii rowu
na odcinku realizowanych prac

MAPA ZASADNICZA AKTUALIZOWANA
skala 1:500
m. Rogalinek, ul. Mostowa
Licencja nr GKG.GZE.4002.15899.2021_3021_CL1