


Zastrzega się wszelkie prawa wynikające z ustawy o prawie autorskim.  
Rysunek niniejszy nie może być wykorzystany do realizacji  
powtarzalnej, przerysowywany, uzupełniany, odstąpiony  
bez pisemnej zgody projektantów.

ETAP II

Złącze/Rozdzielnica ozn. ZK-R2 na potrzeby imprez i oświetlenia terenu, w obudowie z tworzywa

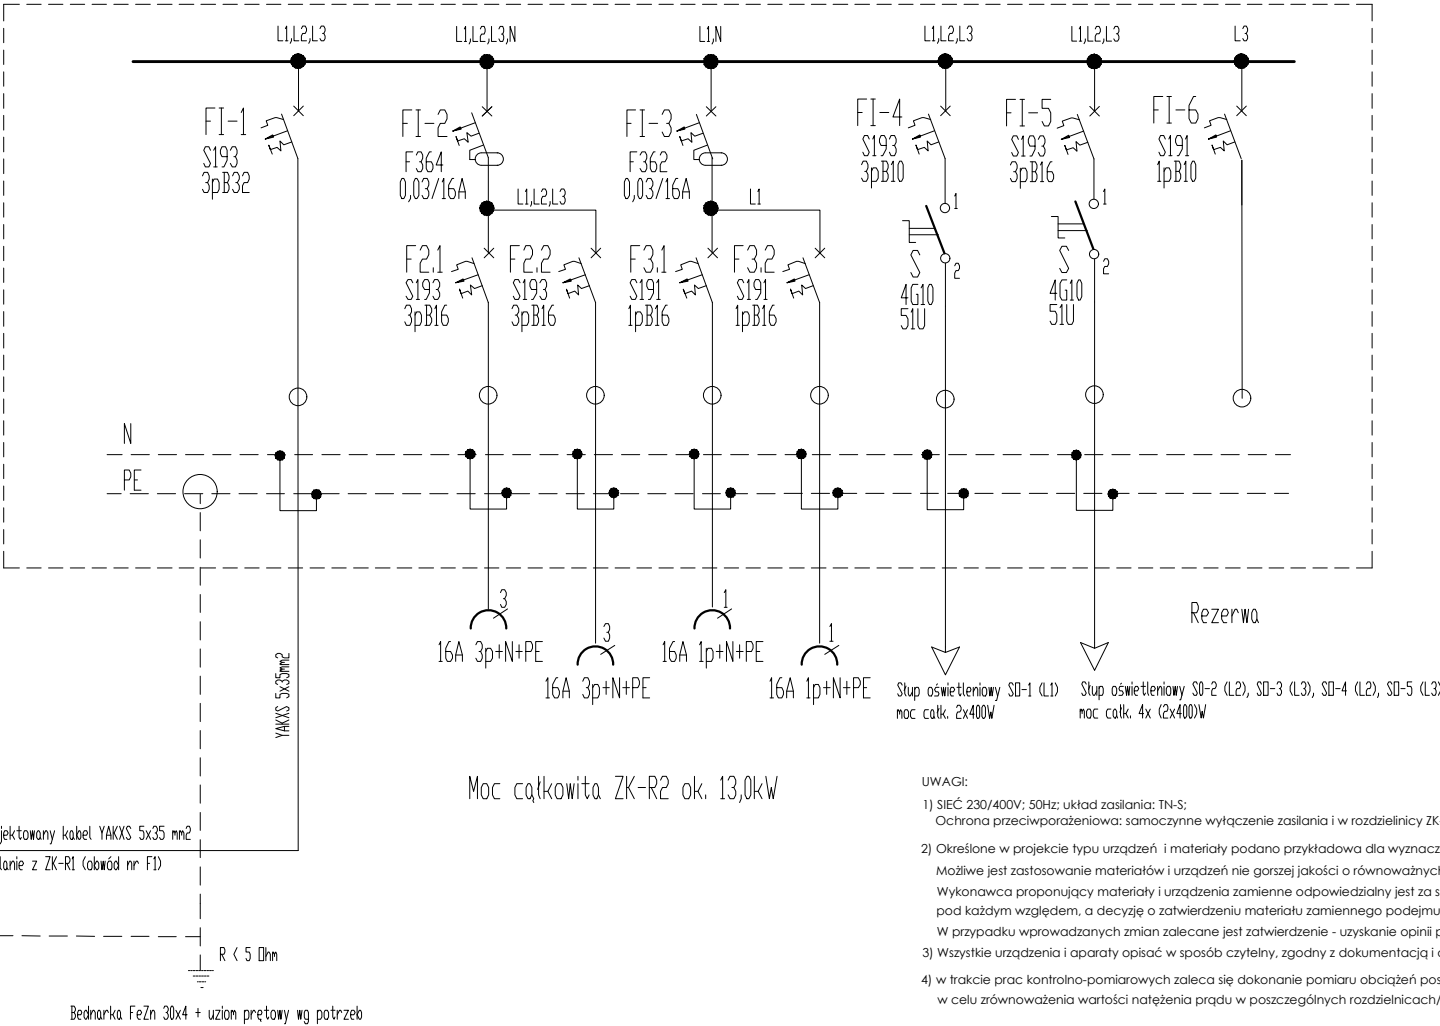

<b>Pracownia Projektowa Krzysztof Broż</b> 62-600 Koło, ul. Sienkiewicza 33 tel. +48 532-533-031 e-mail: pracownia@projektowakb.pl	OPRACOWANIE: PROJEKT BUDOWLANY - TOM 2 - INSTALACJE ELEKTRYCZNE		Funkcja	Imię i nazwisko	Uprawnienia	Podpisy	Data	Skala:				
	Nazwa obiektu :	<b>Budowa instalacji elektrycznej oświetlenia terenu - ETAP II</b>	Projektował:	mgr inż. Krzysztof Broż	WKPI/0361/POOE/10		<b>10.2021</b>	<b>-</b>				
	<b>Zagospodarowanie terenu ze stawem w Kościelecu na rekreację i edukację przyrodniczą</b>						Format:	Nr. ark.				
	Nazwa rysunku :	<b>Schemat ideowy złącza/rozdzielniczy ZK-R2 dla potrzeb imprez i oświetlenia terenu</b>					Faza:	Nr.rys:				
							<b>A4</b>	<b>1/1</b>				
							<b>PB</b>	<b>IE-3</b>				