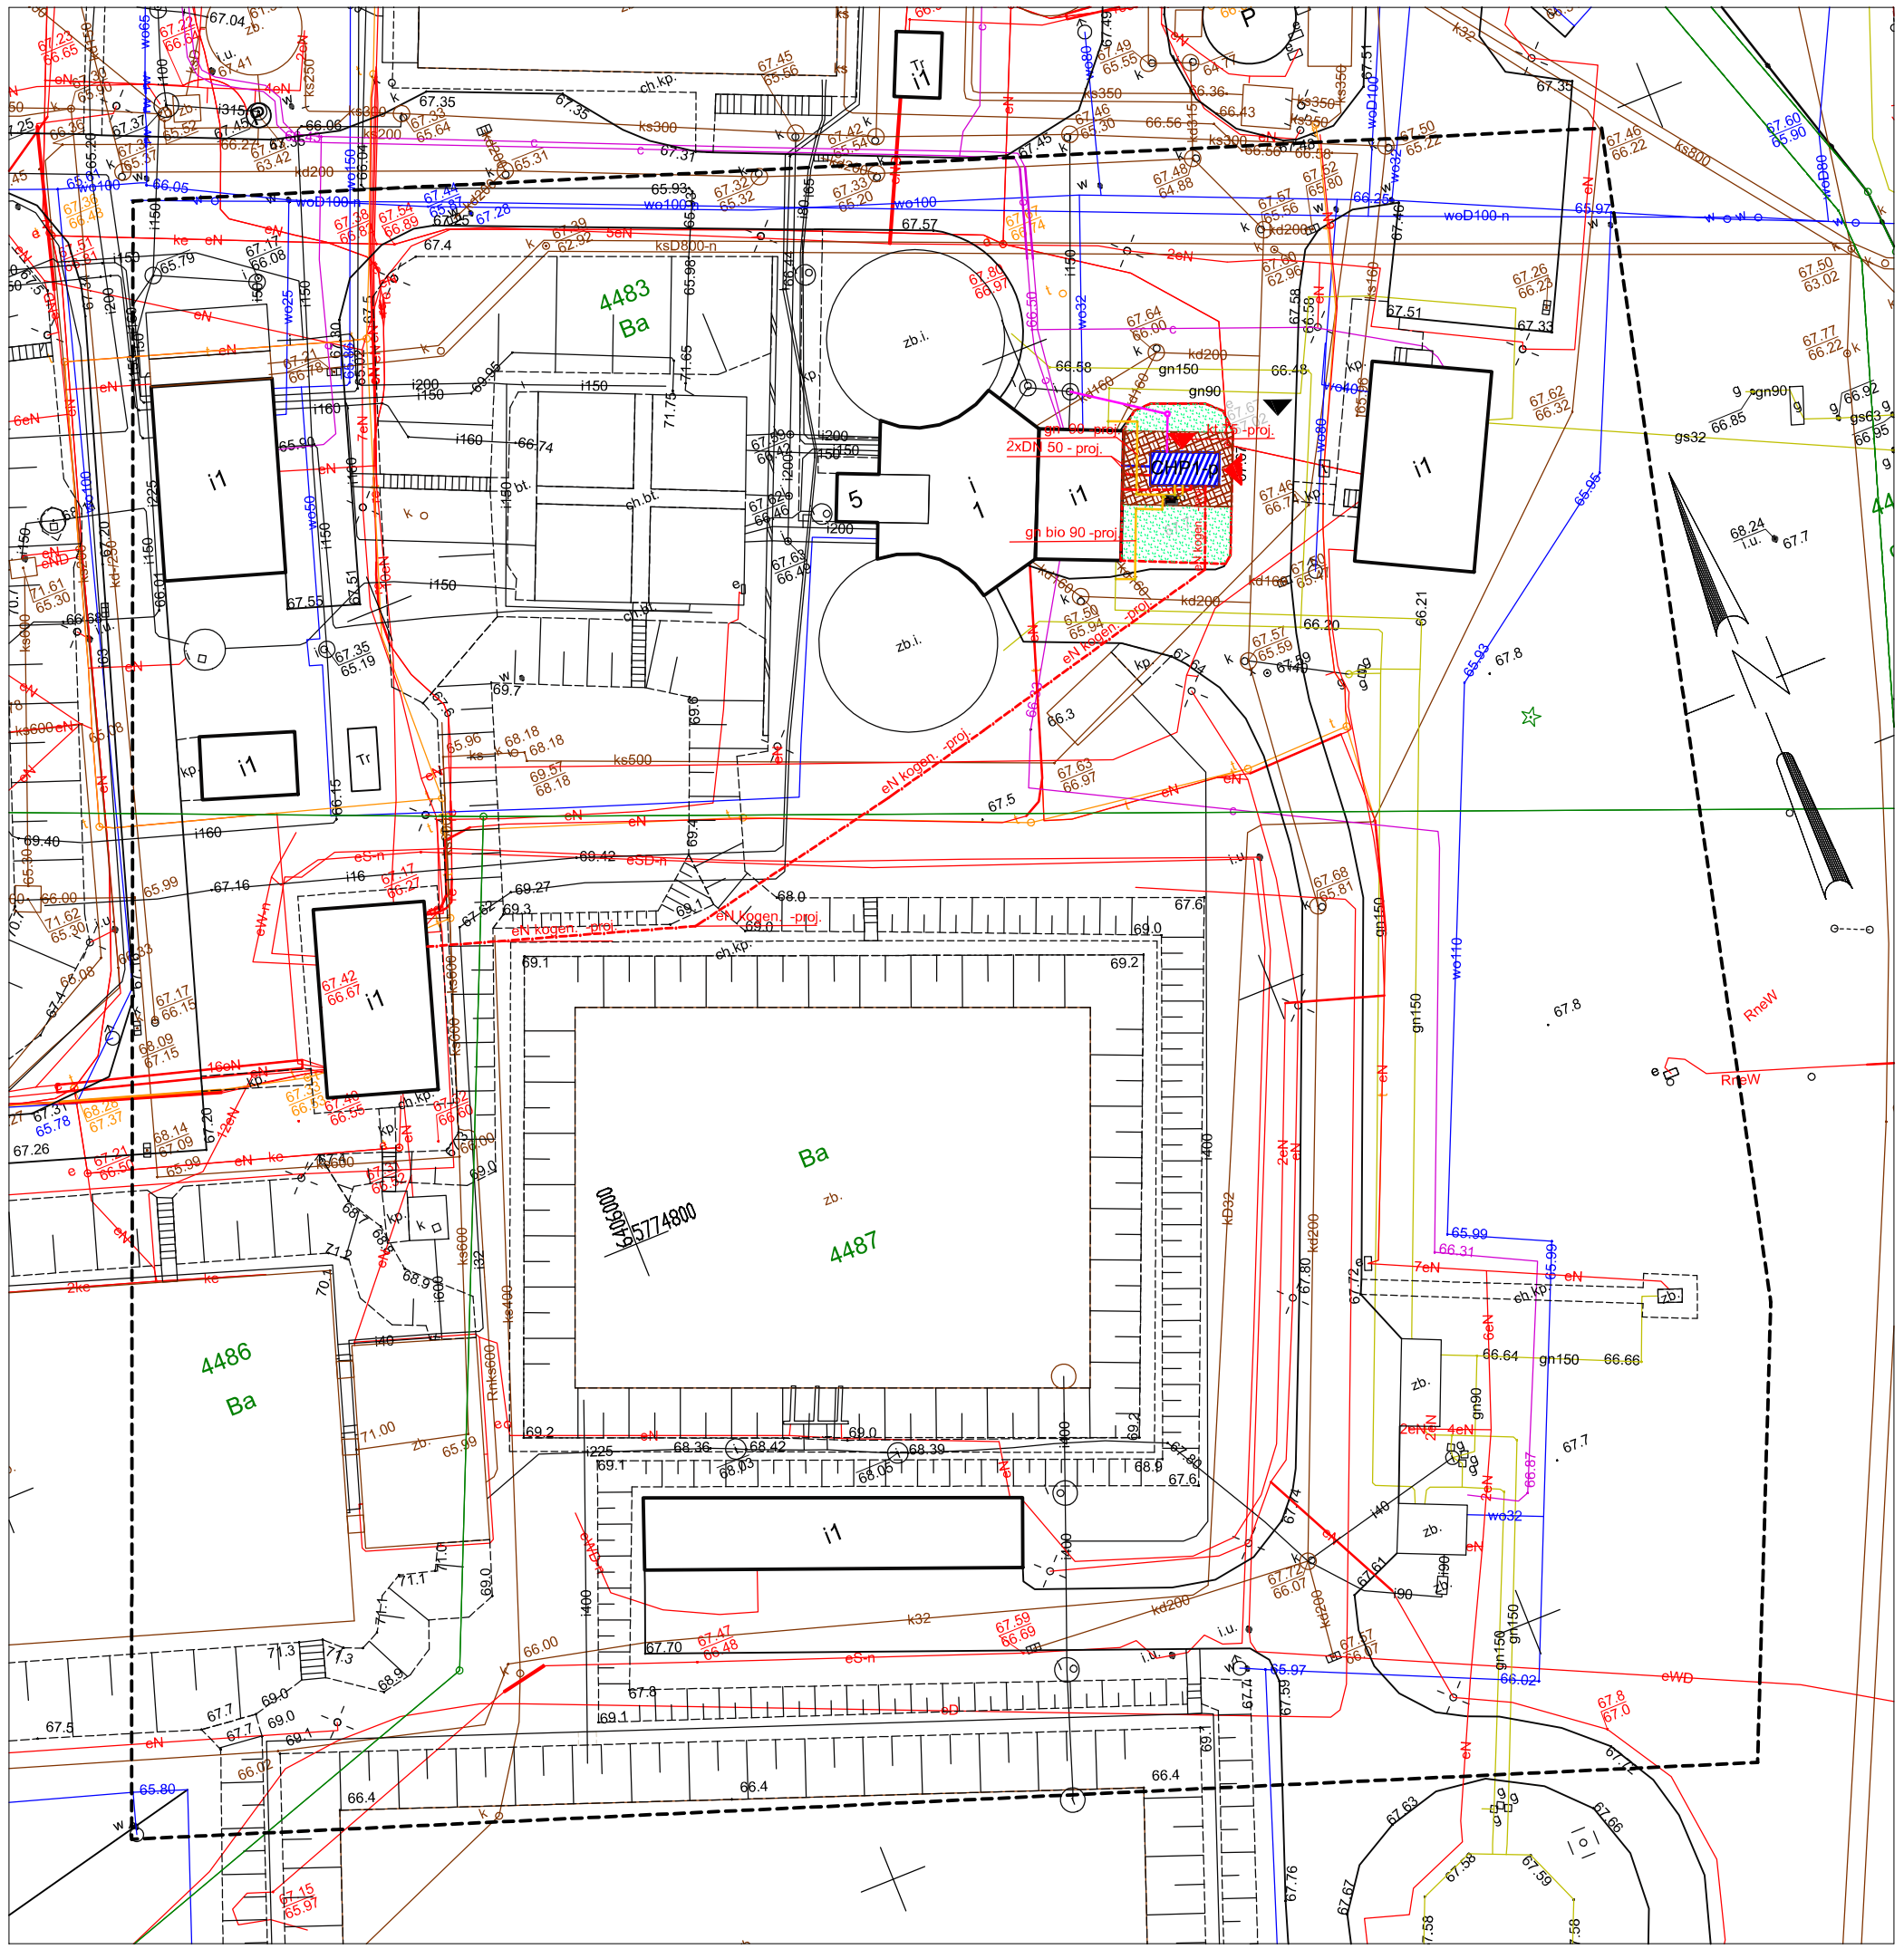

MAPA DO CELÓW PROJEKTOWYCH

Identyfikator zgłoszenia pracy geodezyjnej		**GN-I.6640.2926.2021**
Położenie obszaru opracowywania Nazwa miejscowości		**Kościan**
Jednostka ewidencyjna	identyfikator	**301101_1**
	nazwa	**Kościan - miasto**
Obręb ewidencyjny	identyfikator	**301101_1.0001**
	nazwa	**Kościan**
Skala mapy		**1:500**
Nazwa układu współrzędnych	prostokątnych płaskich	**20006**
	układu wysokości	**Kronsztadt 86**
Oznaczenie granic obszaru, który był przedmotem aktualizacji		----------
Informacje o służebnościach gruntowych mających wpływ na zagospodarowanie gruntów, zlokalizowanych w granicach projektowanej inwestycji *)		**Nie wykonano ustalenia obciążeń służebnościami.**
Data opracowania mapy		**08.12.2021**
Imię i nazwisko osoby, która opracowała mapę.		**Rafał Flieger**

Usługi Geodezyjne
"Kompas" Flieger Rafał
Tel. 667135037
ul. Wielichowska 42/1
64-000 Kościan

podpis geodety uprawnionego

*) Należy podać skrótowy opis służebności gruntowej wraz ze sposobem jej oznaczenia na mapie, a w przypadku kiedy nie wykonano ustalenia obciążeń służebnościami - zamieścić stosowną informację.

Uwaga!

1. Nie wyklucza się istnienia w terenie innych nie wykazanych na niniejszej mapie urządzeń podziemnych, które nie były zgłoszone do inwentaryzacji

Poświadczam, że niniejszy dokument został opracowany w wyniku prac geodezyjnych i kartograficznych, których rezultaty zawiera operat techniczny pozytywnie zweryfikowany. Jednocześnie informuję, że jestem świadomy odpowiedzialności karnej za złożenie fałszywego oświadczenia.

Identyfikator zgłoszenia prac geodezyjnych	***GN.6640.2926.2021***
Organ służby geodezyjnej, który otrzymał zgłoszenie	***Starosta Kościański***
Wykonawca prac geodezyjnych	***KOMPAS FLIEGER RAFAŁ***
Nr oraz data sporządzenia dokumentu zawierającego wynik pozytywnej weryfikacji	***Protokół weryfikacji nr 2 z dnia 04.01.2022r.***
Imię i nazwisko oraz nr uprawnień zawodowych kierownika prac	***Rafał Flieger nr upr. 23675***

N

Legenda:

- kontener kogeneracji
- osuszacz ziębniczy
- teren biologicznie czynny
- kostka brukowa
- wejścia do obiektu
- dojazd do obiektu
- terenowa instalacja biogaz /gaz proj.
- terenowa instalacja eN z gogeneracji
- terenowa instalacja eN zasilanie awaryjne
- terenowa instalacja k.t - kanalizacja techniczna
- instalacja gorącej wody zasilanie i powrót

Bilans terenu:

- Powierzchnia biologicznie czynna	48,60m² - 54%
- Teren utwardzony	29,00m² - 32%
- Zabudowa kontenerowa CHP	12,22 m² - 14%
Obszar zainwestowania	89,82m² - 100%

Nr. rewizji	Opis rewizji	Data	Autor

OPRACOWANIE:
RIKTNING GROUP
Iwona Hałas

Riktning Group
ul. Lilowa 16
62-025 Kostrzyn
NIP 665 179 94 15

Riktning ER
Biuro:
ul. Powstańców Wlkp. 29
62-030 Luboń
e-mail: office@rikgp.eu
www.rikgp.pl

INWESTOR:

"Wodociągi Kościańskie" Sp. z o.o.
ul. Czempińska 2
64-000 Kościan

"Budowa układu skojarzonego wytworzenia energii elektrycznej i cieplnej w procesie kogeneracji dla oczyszczalni ścieków w Kościanie"

LOKALIZACJA	ul. Kanałowa 1, 64-000 Kościan nr działki: 4483, 4487, 4486 jednostka ewid. 301101_1 Kościan- miasto obręb ewidencyjny 301101_1.0001 Kościan
BRANŻA	ARCHITEKTURA
STADIUM	PROJEKT KONCEPCJA

	IMIĘ I NAZWISKO	NR UPR.
PROJEKTOWAŁ:	dr inż. arch. Agnieszka Pakulska	WP-OIA/OKK/UpB/34/2007
SPRAWDZIŁ:	mgr inż. arch. Tomasz Prymas	7131/8/P/2003

BRANŻA	DATA	REWIZJA
A	21.02.2022	00

TREŚĆ RYSUNKU	PLAN ZAGOSPODAROWANIA TERENU	SKALA 1:500
NR RYSUNKU:	PK_01_00	FORMAT A1