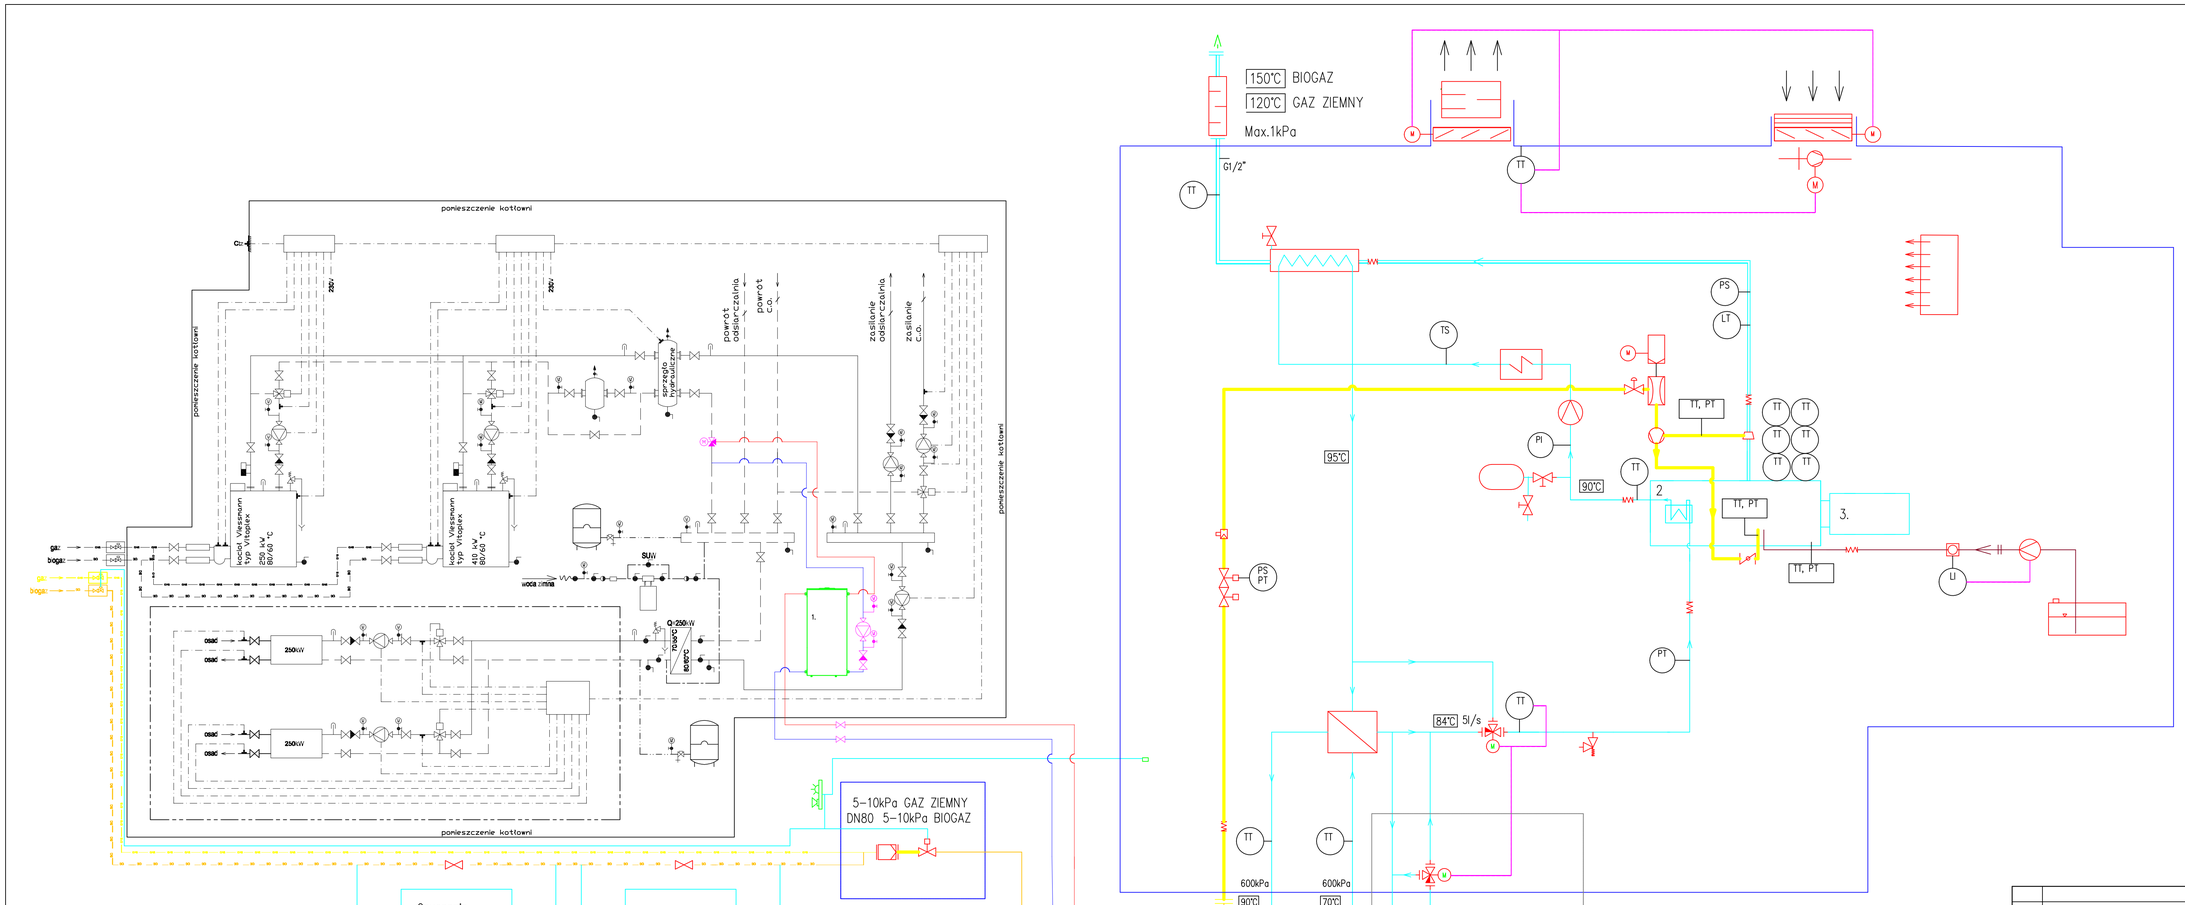

Nr. rewizji	Data rewizji	Data	Autor

OPRACOWANIE: RIKTNING GROUP Iwona Hołek

Riktning Group ul. Łąkowa 19 62-025 Kostrzyn NIP 665 179 94 15

Riktning ER Biuro: ul. Powstańców Wlkp. 29 62-030 Luboń e-mail: office@riktning.eu www.riktning.eu

INWESTOR:

"Wodociągi Kościańskie" Sp. z o.o.
ul. Czempińskie 2
64-000 Kościan

"Budowa układu skojarzonego wytworzenia energii elektrycznej i cieplnej w procesie kogeneracji dla oczyszczalni ścieków w Kościanie"

BRANŻA	DATA	REWIZJA	
TC	21.02.2022	00	

LOKALIZACJA: ul. Kandrowa 1, 64-000 Kościan nr działki 4483, 4487, 4486 jednostka ewid. 301101_1 Kościan- miasto obręb ewidencyjny 301101_1.0001 Kościan

BRANŻA: TECHNOLOGIA

STADIUM: PROJEKT KONCEPCJA

MGR. I NAZWISKO	NR UPR.
PROJEKTOWAŁ: mgr inż. Jacek Hołek	WKP/0413/PWOS/16

TREŚĆ RYSUNKU: SCHEMAT TECHNOLOGICZNY

SKALA: — / —

NR RYSUNKU: PK_03_00

FORMAT: — / —