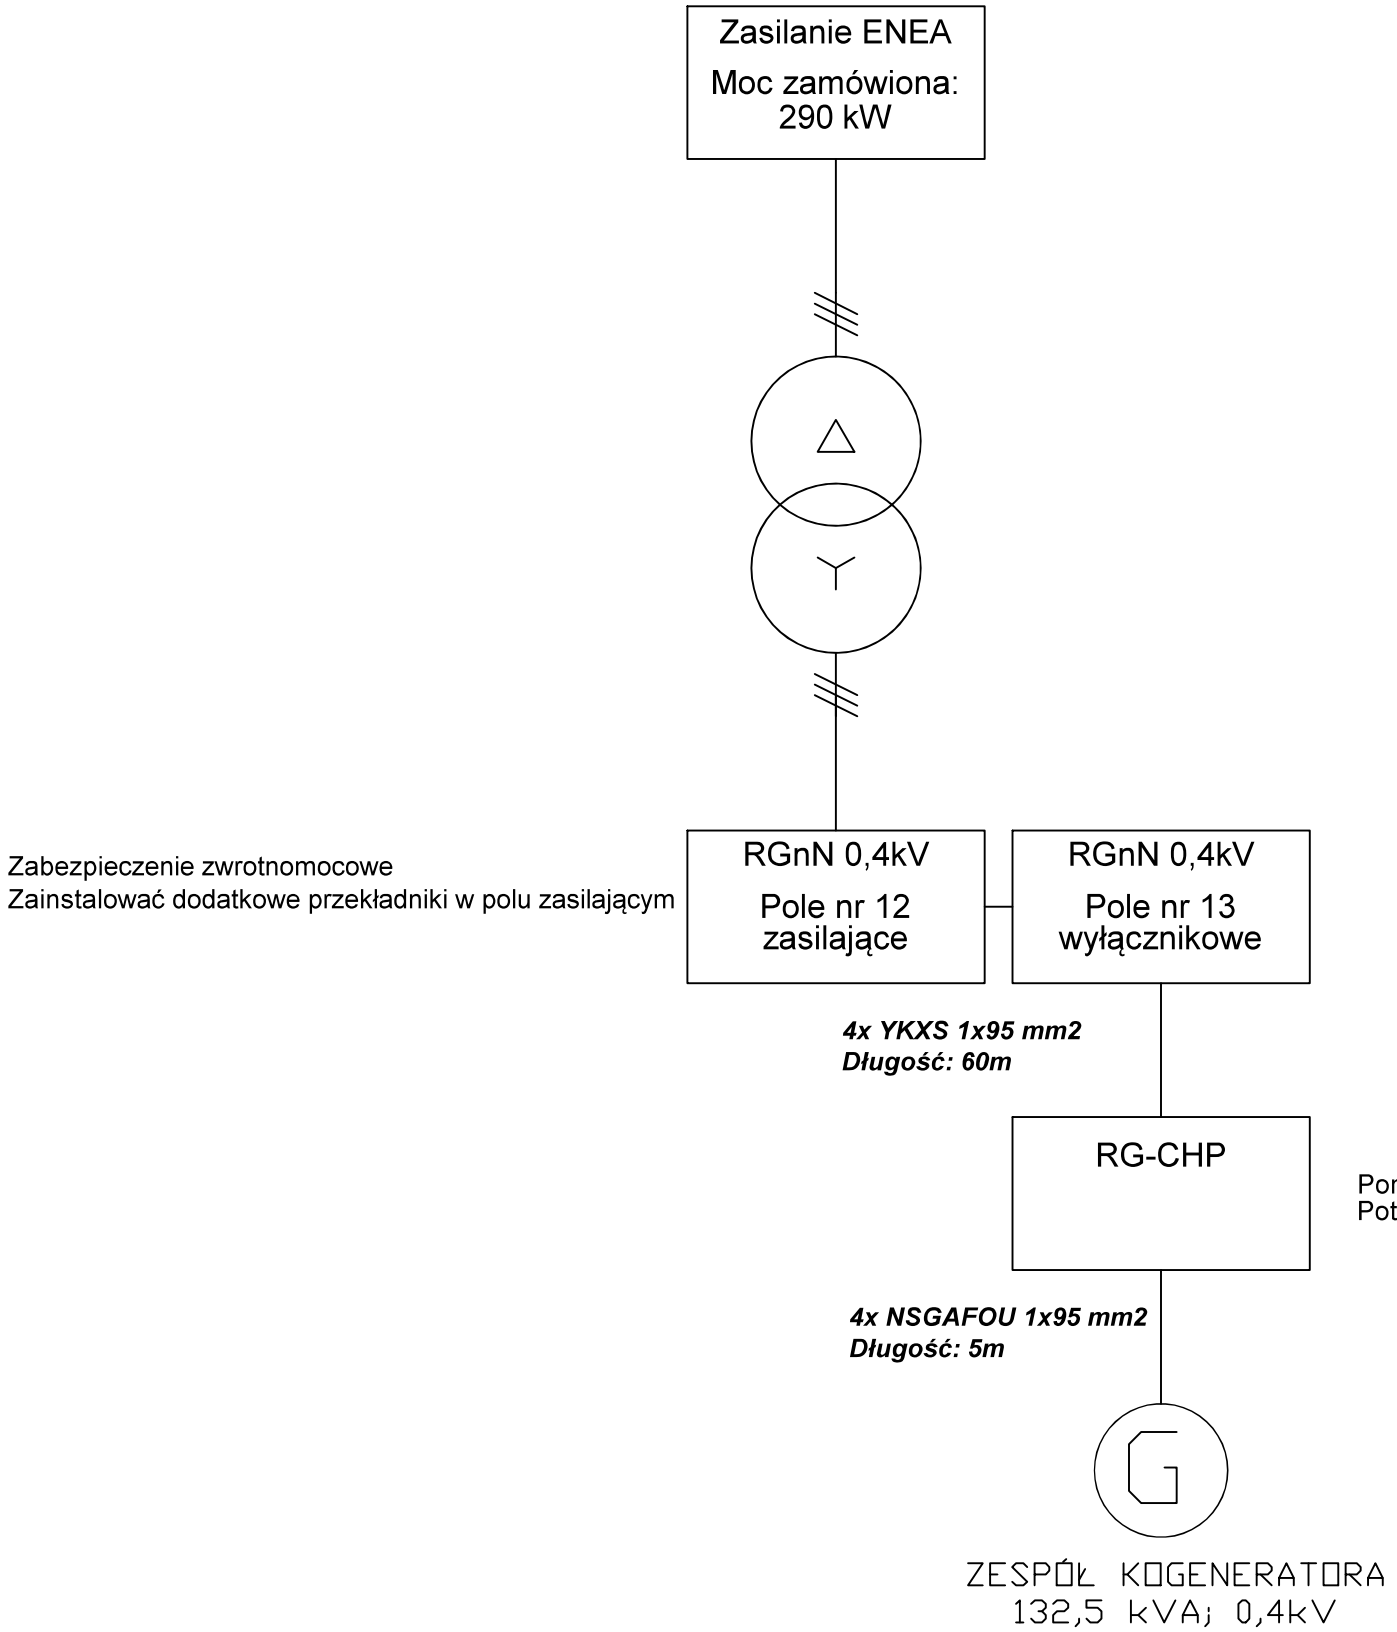

Nr. rewizji	Opis rewizji	Data	Autor

OPRACOWANIE:
RIKTNING GROUP
Iwona Hałas

Riktning Group
ul. Liliowa 16
62-025 Kostrzyn
NIP 665 179 94 15

Riktning ER
Renewable for energy
Biuro:
ul. Powstańców Wlkp. 29
62-030 Luboń
e-mail: office@rikgp.eu
www.rikgp.pl

INWESTOR:

"Wodociągi Kościańskie" Sp. z o.o.
ul. Czempińska 2
64-000 Kościan

"Budowa układu skojarzonego wytworzenia energii elektrycznej i cieplnej w procesie kogeneracji dla oczyszczalni ścieków w Kościanie"

LOKALIZACJA	ul. Kanałowa 1, 64-000 Kościan nr działki: 4483, 4487, 4486 jednostka ewid. 301101_1 Kościan- miasto obreb ewidencyjny 301101_1.0001 Kościan
BRANŻA	TECHNOLOGIA
STADIUM	PROJEKT KONCEPCJA
	IMIĘ I NAZWISKO / NR UPR.
PROJEKTOWAŁ	mgr inż. Marek Skowroński / SWK/0116/PBE/16
TREŚĆ RYSUNKU	BLOKOWY SCHEMAT ZASILANIA
NR RYSUNKU:	PK_05_00

BRANŻA	DATA	REWIZJA	SKALA	FORMAT
TC	21.02.2022	00	—:—	— —